


MÓTTEKID

05 JULI 2010

Byggingafráttíðing og Flóahættisáætlun

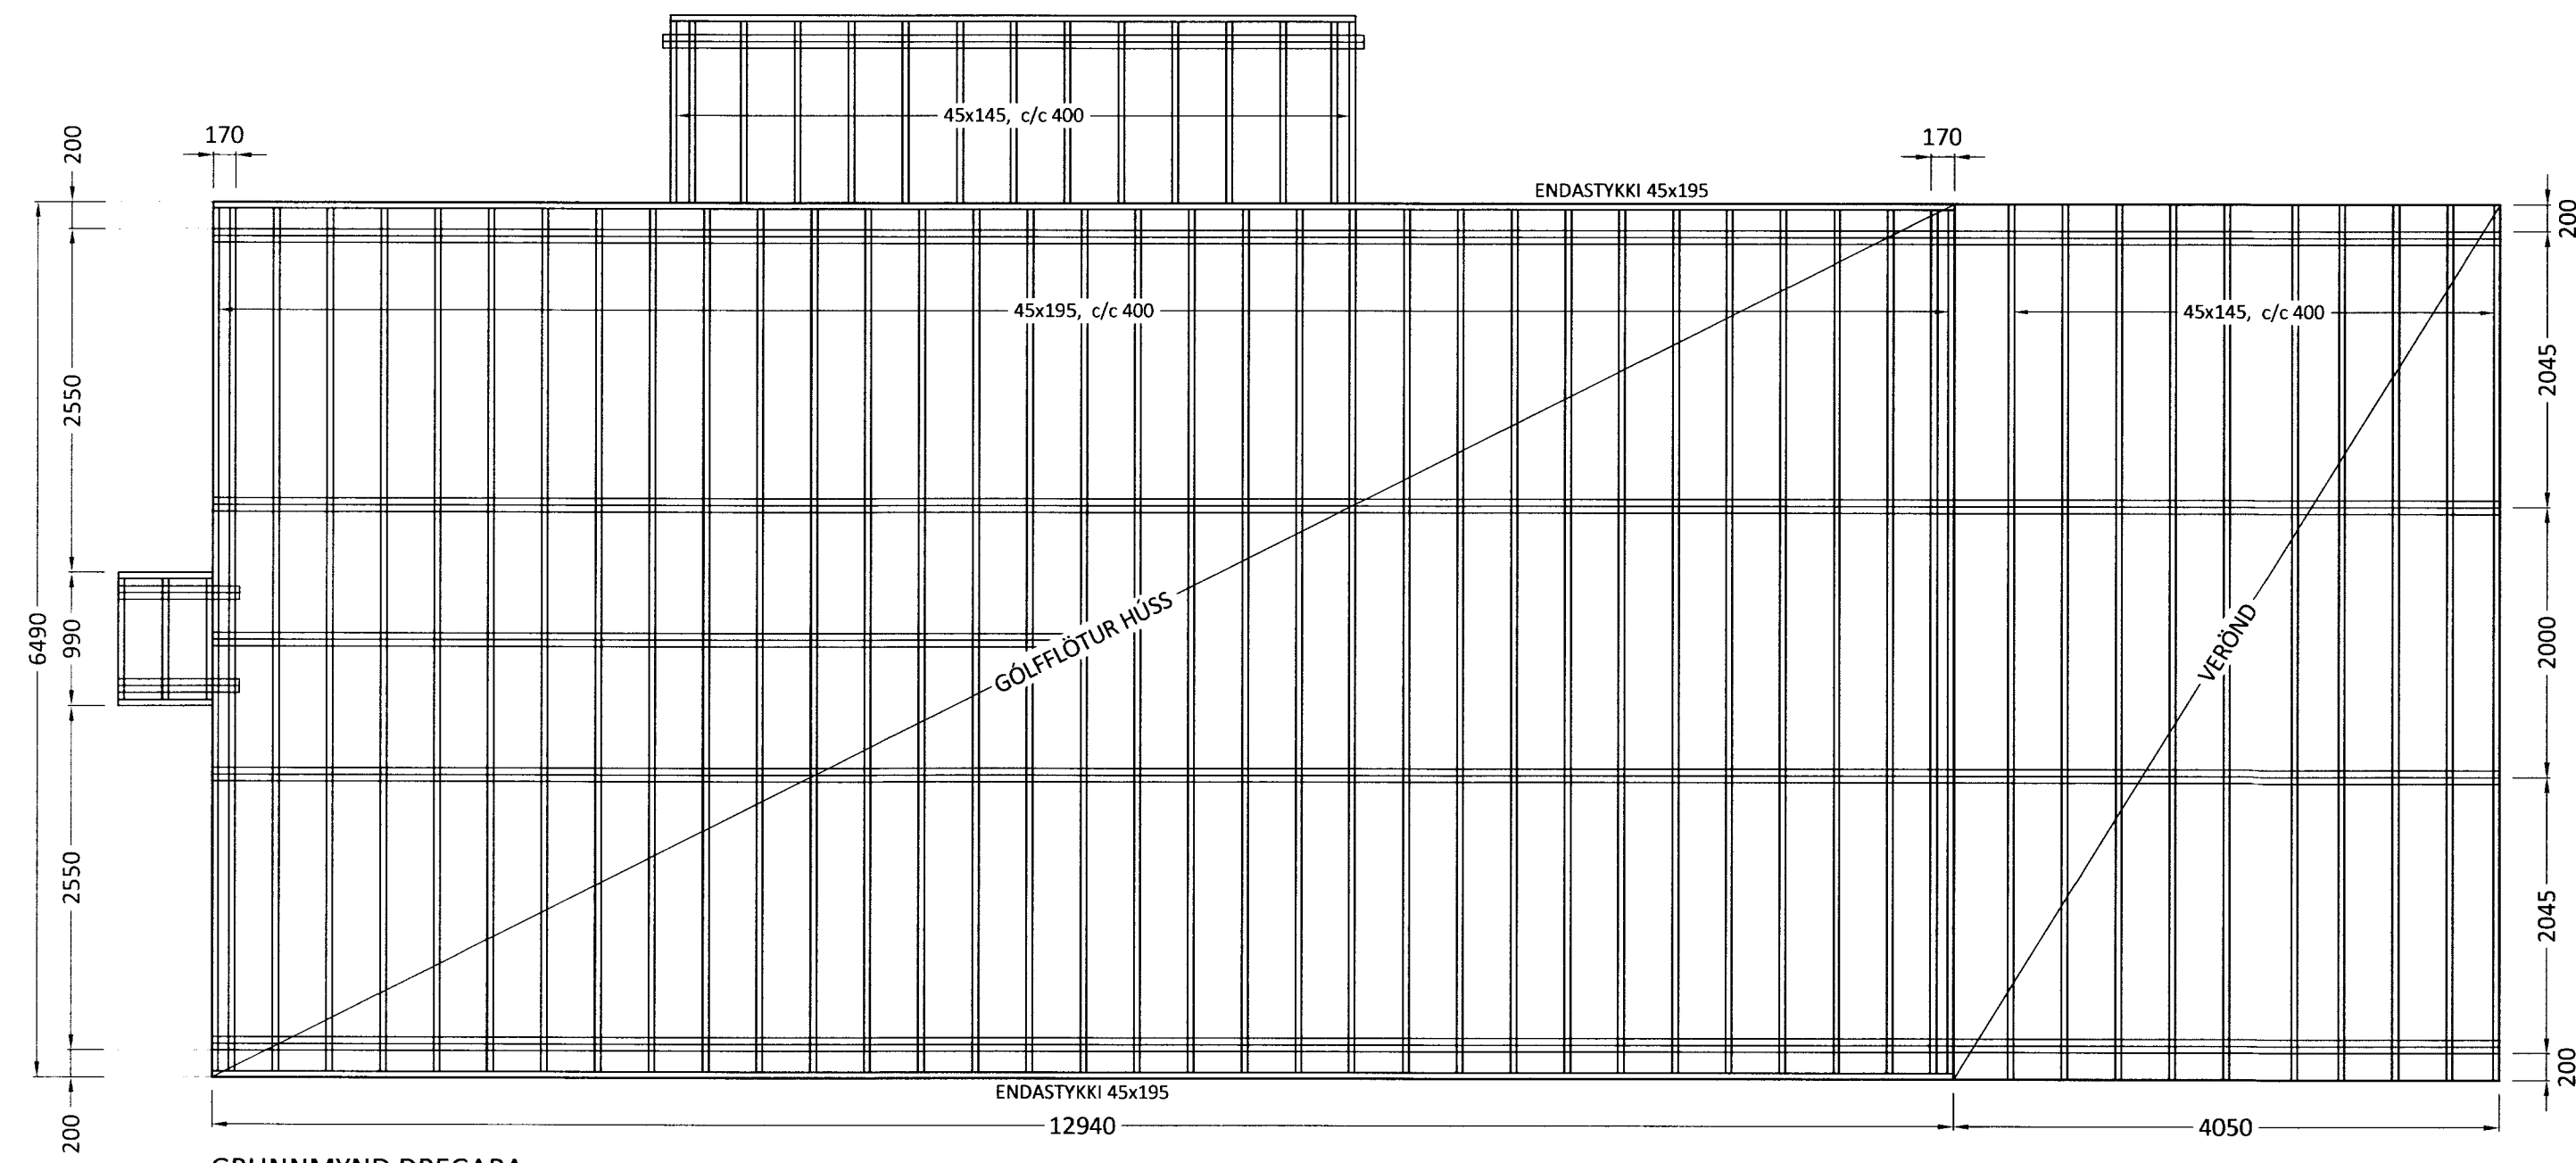

GRUNNMYND DREGARA
OG GÓLFBITA
MVK. 1:50

Útgefni:	02.04.10	GRG	Frumútgáfa
Dagsetning:		Af:	Skýring:

CEDRUS EHF.
TEIKNI- OG VERKFRÆÐISJÓNUSTA
BAUGSTJORN 12, 800 SELFOSS, S: 482-1166
WWW.CEDRUS@SIMNET.IS S: 863-3004

FERJUHOLT 11 Bláskógabyggð Frístundahús	Teiknínúmer: 120-02
---	-------------------------------

Burðarvirki: Grunnmynd gólfbita	Mælikvarði: 1:50 1:10, 1:20
------------------------------------	-----------------------------------

Hannað: Gísli Rafn Gylfason	Teiknað: Gísli Rafn Gylfason
Dagsetning: 02.04.2010	Verknúmer: 10 009
Ábyrgðarm. og réttthafi: Valur Arnarson	Frumstærð: A2
	051073-5099