


MÓTTEKID
 05 JULI 2010
Valur Arnarson
 Byggingulitru, uppski, Arnassyslu og Flóahtr.

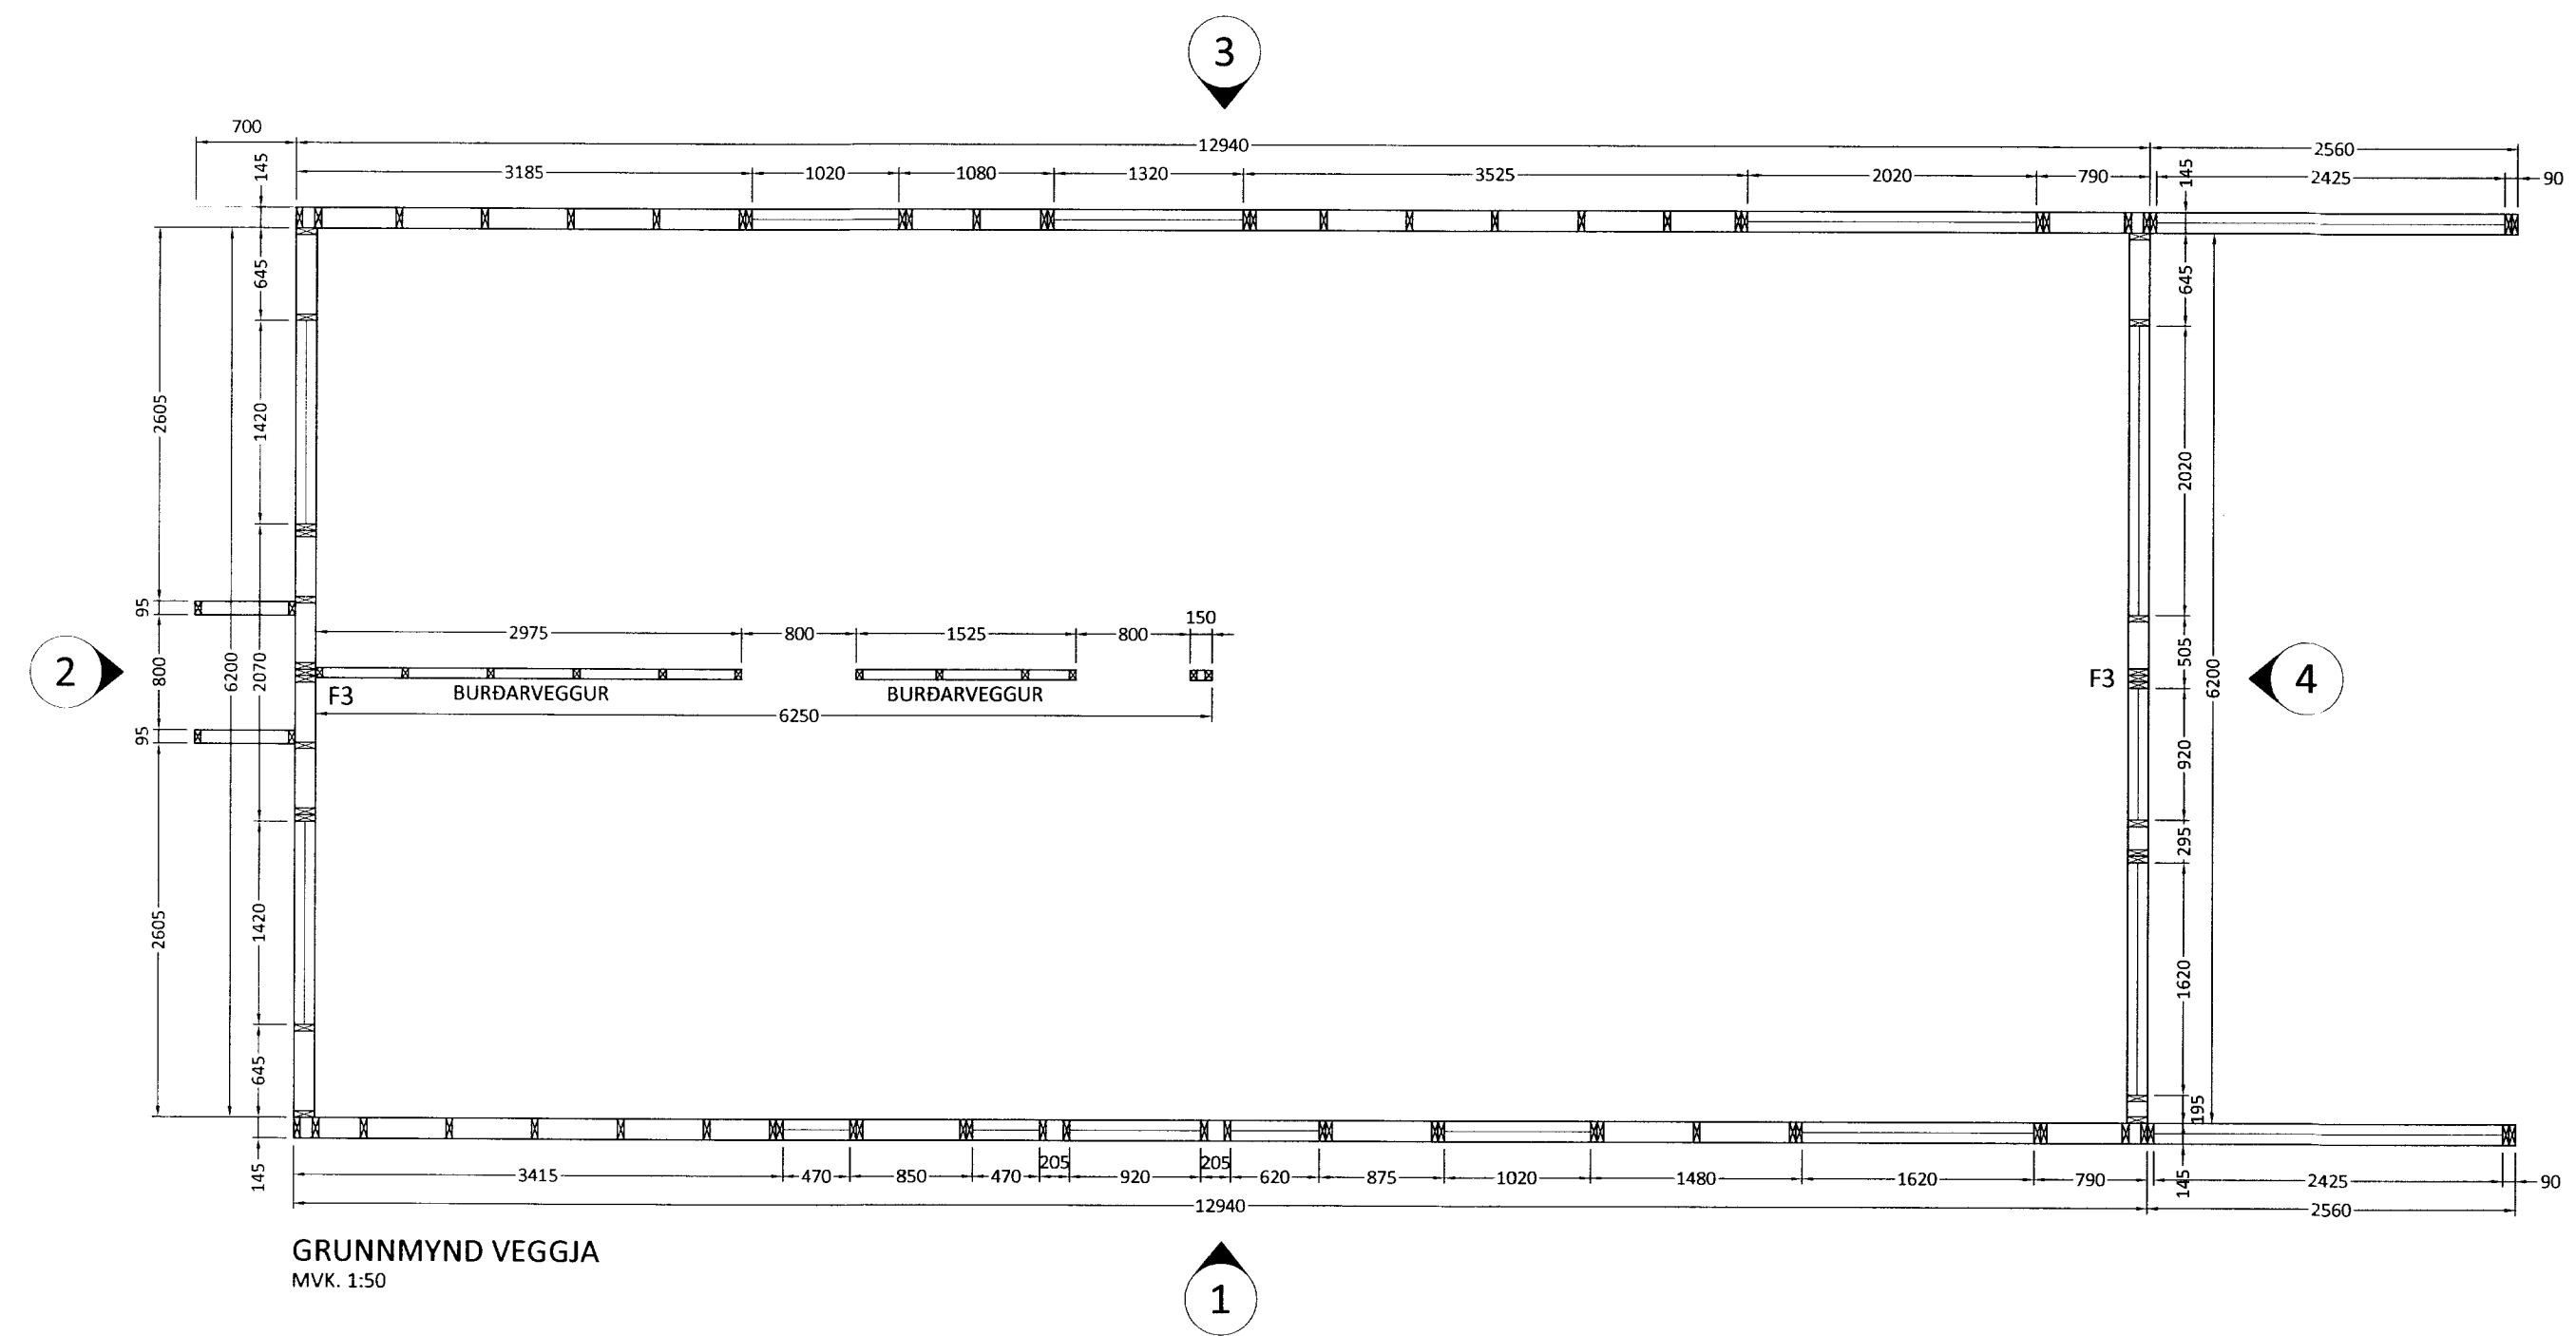

GRUNNMYND VEGGJA
 MVK. 1:50

Út	02.04.10	GRG	Frumútgáfa
Útgáfa:	Dagsetn:	Af:	Skýring:

CEDRUS EHF.
 TEIKNI- OG VERKFRÆÐIÞJONUSTA
 BAUGSTJORN 12. 800 SELFOSS. S: 482-1166
 WWW.CEDRUS@SIMNET.IS S: 863-3004

FERJUHOLT 11
 Bláskógabyggð
 Frístundahús

Teiknínúmer:
210-01

Burðarvirki:
 Grunnmynd veggja

Mælikvarði:
 1:50

Hannað: Gísli Rafn Gylfason	Teiknað: Gísli Rafn Gylfason
Dagsetning: 02.04.2010	Verknúmer: 10 009
Frúmtærð: A2	
Ábyrgðarm. og réttihafi: Valur Arnarson	051073-5099