



MÓTTEKID
 05 JULI 2010
 Byggingafræðingur Vpssv. Arnesseyju og Fíahar.


VE-1

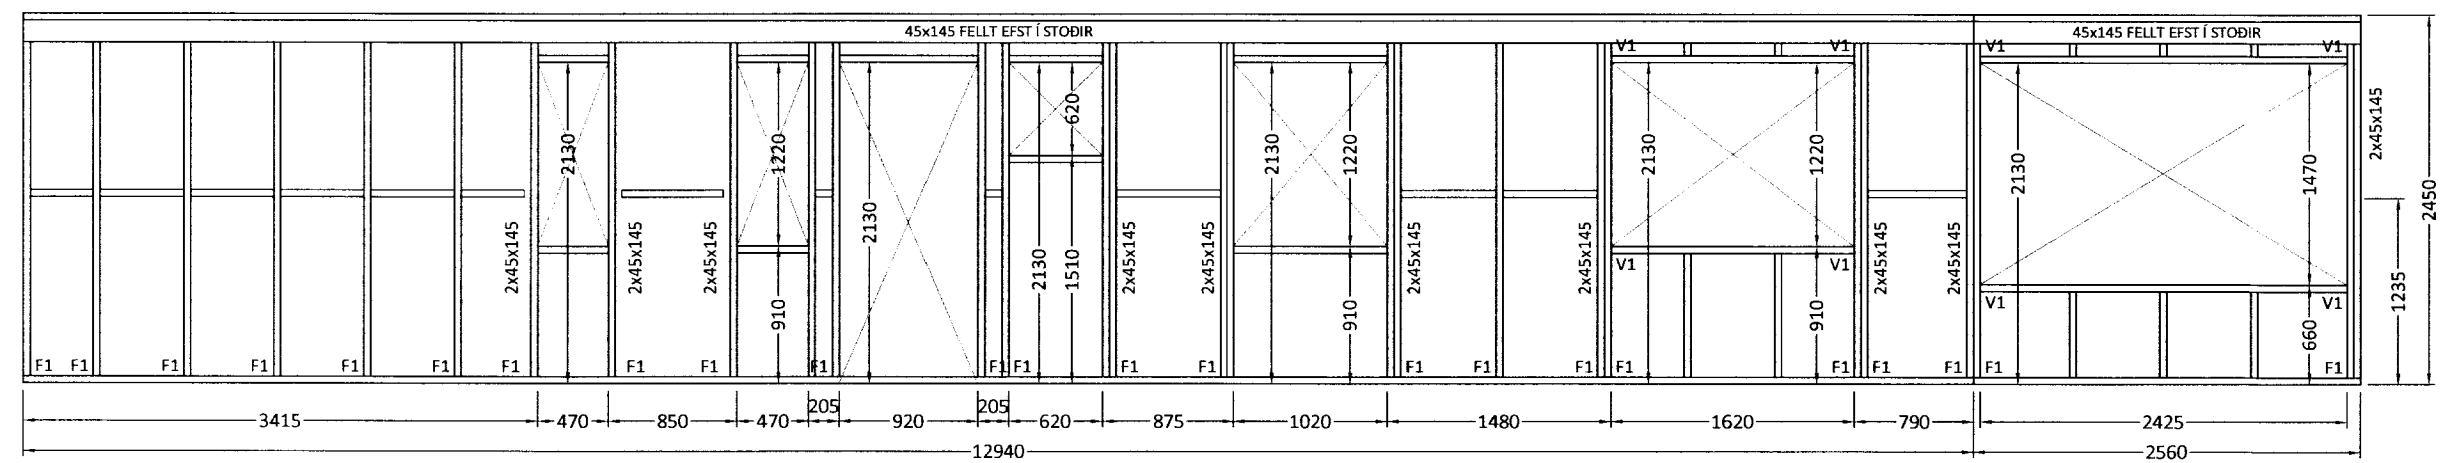


VE-3

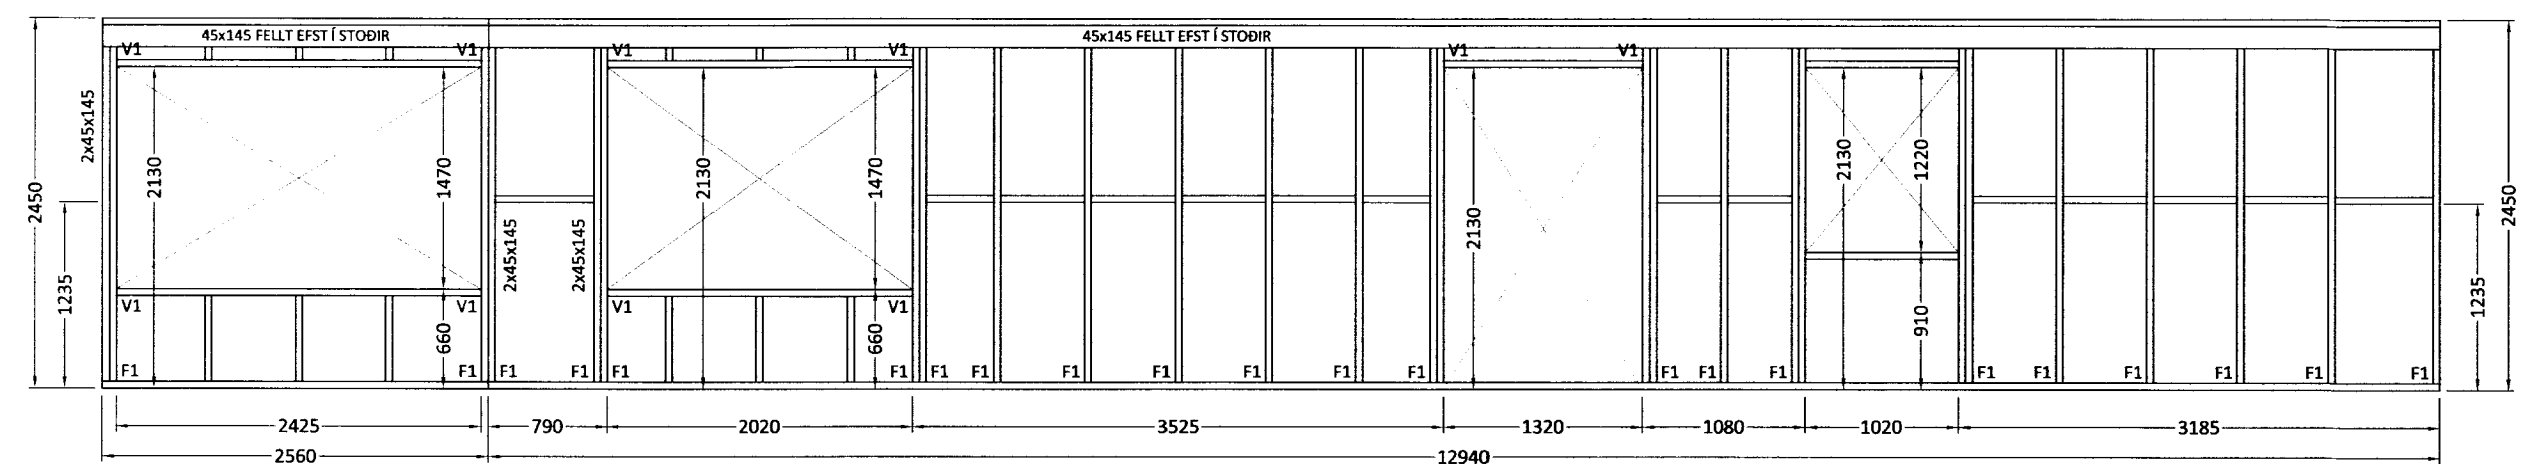

VE-2

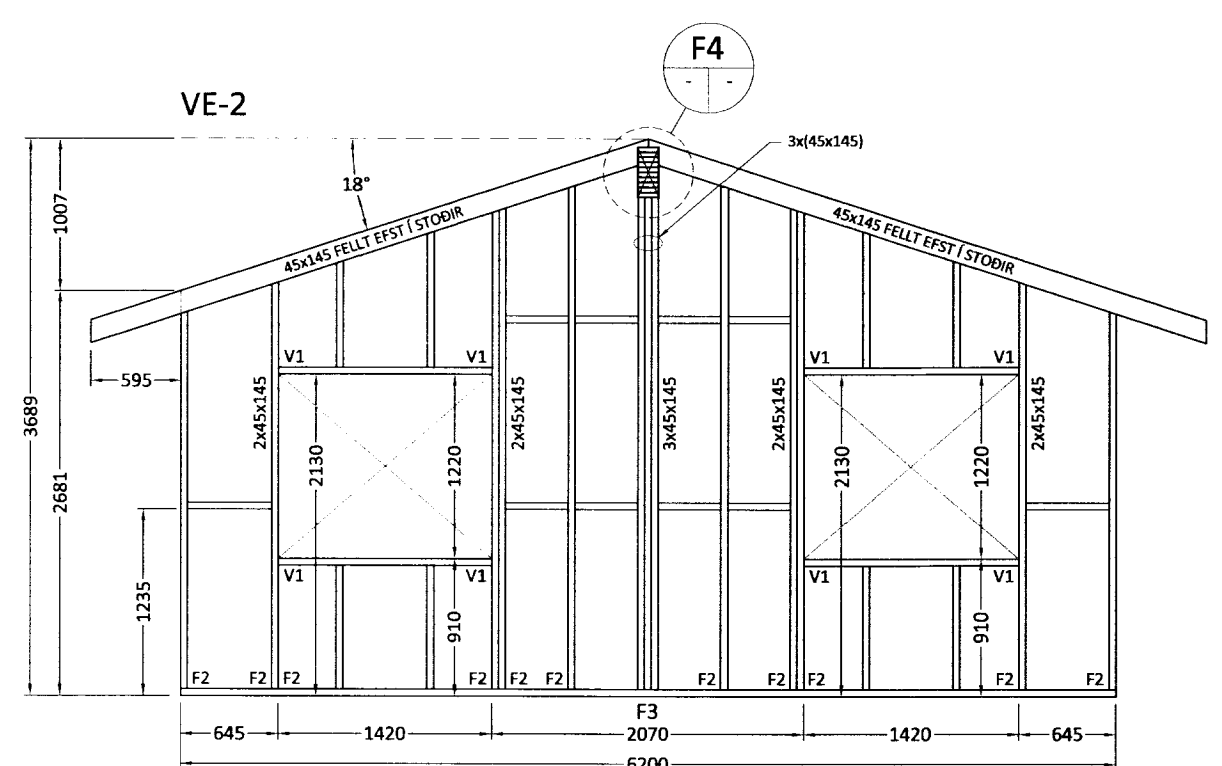

VE-4

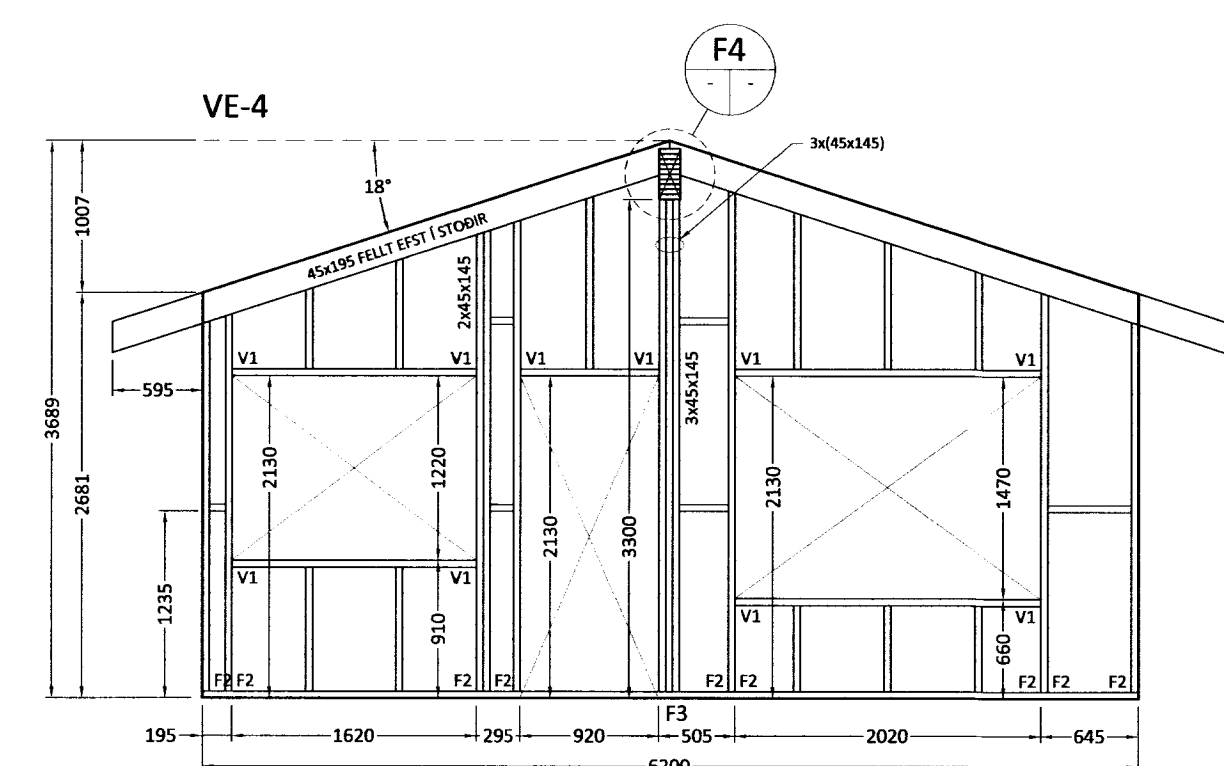

ALMENNT:
 Öll mál skulu staðfest skv. aðaluppdráttum.
 Ef misræmi er, skulu aðaluppdrættir vera ráðandi,
 þó ber að láta hönnuði vita af misræmi.
 Öll mál eru í millimetrum nema annað komi fram.

TRÉVIRKI:
 Burðarvirðir skulu almennt vera C18, skv. ÍST EN 318 en
 límtré GL32 eða betra skv. ÍST EN 1194, nema annað sé
 tilgreint á teikningu. Við utanhúss skal fúaverja.
 Rakastig í timbri við uppsetningu skal ekki vera
 hærra en 15%. Á milli timburs og steins skal ávalt setja
 asfaltþappa.

GRINDUR:
 Fótstykki: 45x145, gagnfúavarið.
 Stoðir: 45x145
 Vegg-lægja: 45x145
 Millispil / lausholt: 45x145 c/c, sjá teikningu.
 Öll samskeyti neglist með 4 stk. saum 38/100

KROSSVIÐUR UTAN Á VEGGJAGRINDUR:
 9mm rakapólinn (WBP)
 5 laga grenikrossviður, negldur í rakapólið lím með
 GN 28/50 c/c 100

FESTINGAR:
 V1: 1 stk. BMF 105 vinkill m/ styrkingu
 Negling: 2x6 stk. KS 40/40

ADRAR FESTINGAR SJÁ SÉRTEIKNINGAR.

STÁLVIRKI OG FESTINGAR
 Allt stál skal vera S235 skv. ÍST EN 10025 nema annað
 komi fram á teikningum. Stál skal ryðverja m.v.
 notkunaraðstæður og skal hafa þá tæringaflokkun sem
 tilgreind er í gildandi byggingareglugerð (130. gr.) til
 hljóðjónar. Allt stál utanhús skal vera galvaniserað.
 Gæði bolta skal vera 8.8 eða betra. Allar festingar skulu
 vera heitgalvanhúðaðar eða ryðfriar. Ekki má nota saman
 ryðfría nagla og galvaniserað festijárn. Suður skulu hafa
 minnst 4 mm a-mál en þó aldrei minna en efnisþykkt
 þeirra stáhluta sem soðnir eru saman. Öll rafsuðuvinna
 skal uppfylla DS 316.

Ú1	02.04.10	GRG	Frumútgáfa
Útgáfa:	Dagsetn:	Af:	Skýring:

CEDRUS EHF.
 TEIKN- OG VERKFRÆÐIÐJÓNUSTA
 BAUGSTJORN 12. 800 SELFOSS. Sí: 482-1166
 WWW.CEDRUS@SIMNET.IS Sí: 863-3004

FERJUHOLT 11
 Bláskógabyggð
 Frístundahús

Teiknúmer:
210-02

Burðarvirki:
 Veggjagrindur
 Skýringar

Mælikvarði:
 1:50

Hannað: Gísli Rafn Gylfason	Teiknað: Gísli Rafn Gylfason
Dagsetning: 02.04.2010	Frumstærð: A2
Verknúmer: 10 009	Ábyrgðarm. og réttthafi: Valur Arnarson
051073-5099	