


MÓTTEKIÐ
 02 JUNI 2010
Guðni Þórunn
 Byggingulfráttir upps. Árnessýslu og Floah.

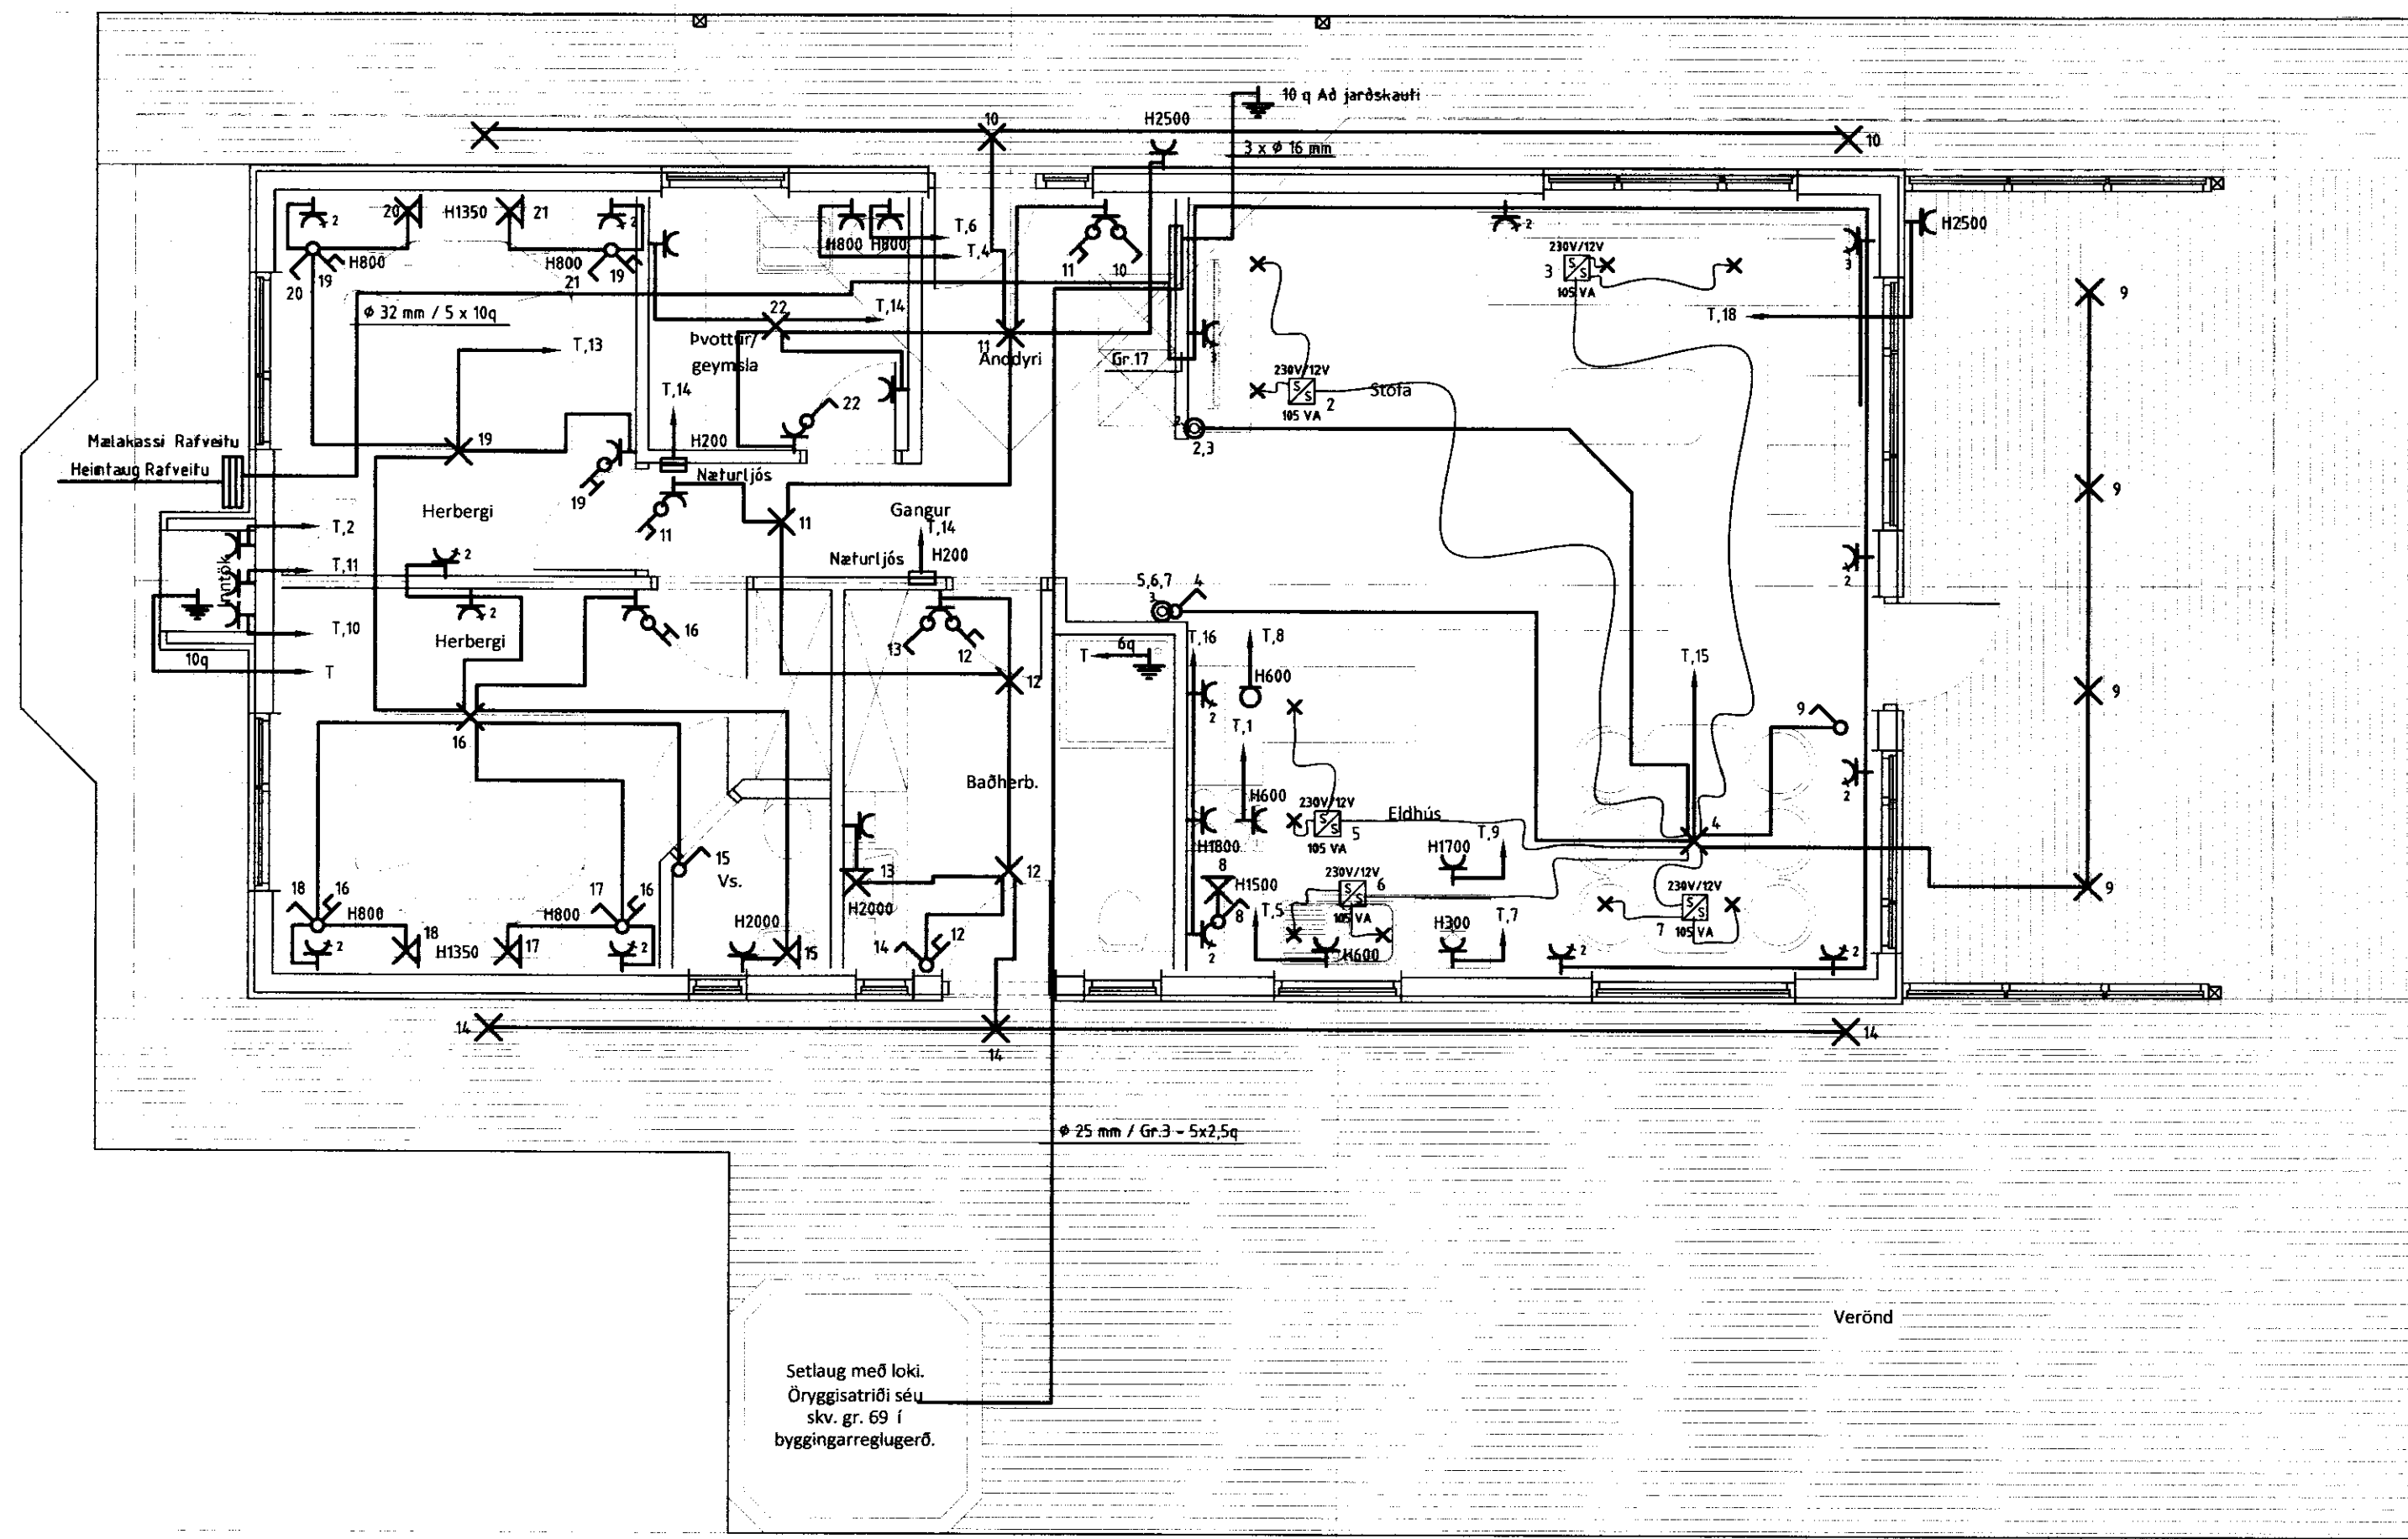

HÖNNUÐUR:
 Þór Stefánsson
 YFIRFARID:
 Þór Stefánsson
 SAMRÝKKT: *Þór Stefánsson* KT: 21864-574
 BREYTINGAR:

SÍÐAST VISTAD: 18.5.2010 22:26:43
 VERKHEITI:
 Sumarbústaður
 Ferjuholt 11, Neðri Dal
 Biskupstungum
 VERKHLUTI:
 Lágspennulagnir

Mkv: 1:50



RAFLAGNATEIKNINGAR
 ÞÓR STEFÁNSSON RAFMAGNSIÐNFRÆÐINGUR
 EYRAVEGI 32 SELFOSSI SÍMAR 482 3480 & 897 8718
 NETFANG: rafteikn@selfoss.is FAX 482 3366

TÖLVUNAFN PLOTT DAGSETNING
 RAFLÖGN-1564.DWG 20.5.2010 13:37:29
 SLÓÐ C:\VERK\SUMARHÚS\FERJUHOLT 11\
 VERKNÚMÉR BLAÐ
 1564-2010-022 2 af 4
 Maí 2010

