


**SAMPYKKT**  
 02 SEPT. 2008  
*Bent Larsen Fróðason*  
 Byggingafræðingur úpps. Áhæðislausu og Flóahf.

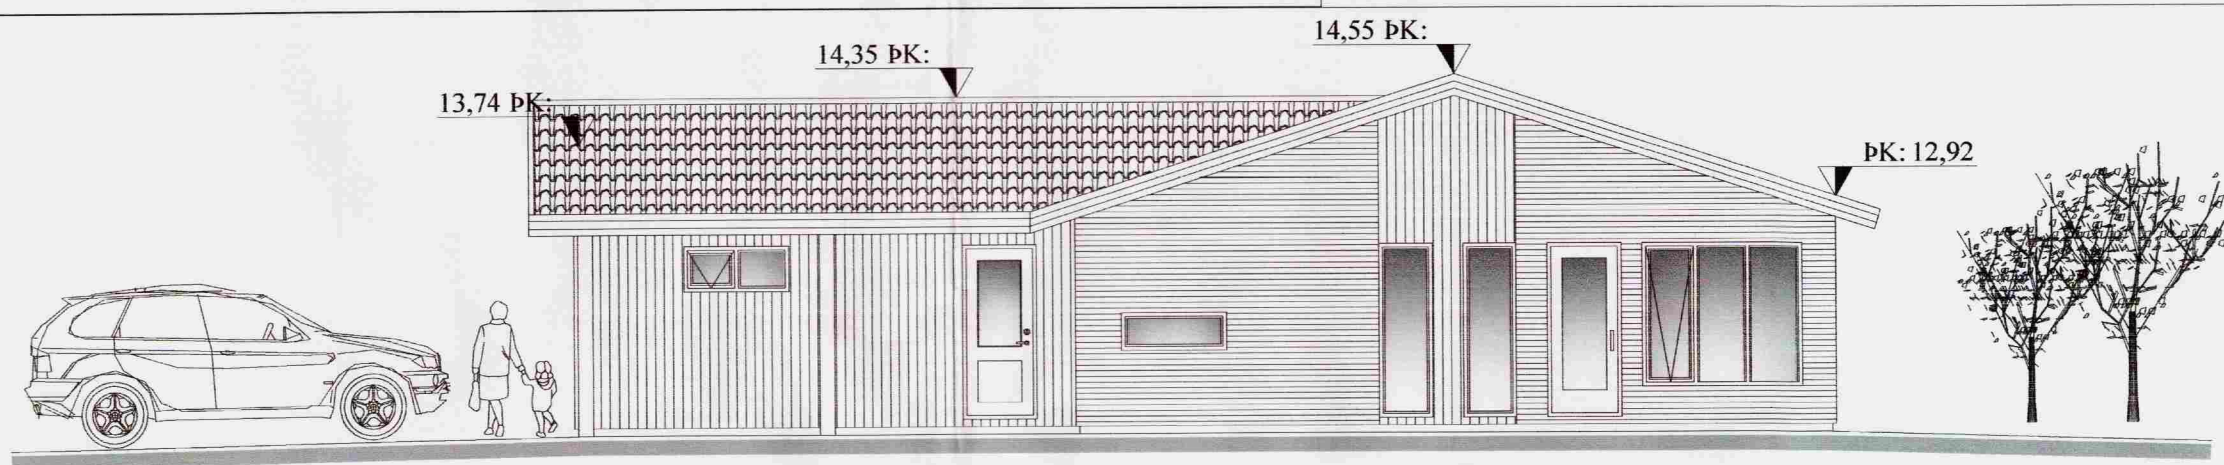


NORÐ-VESTUR




SUÐ-VESTUR




SUÐ-AUSTUR

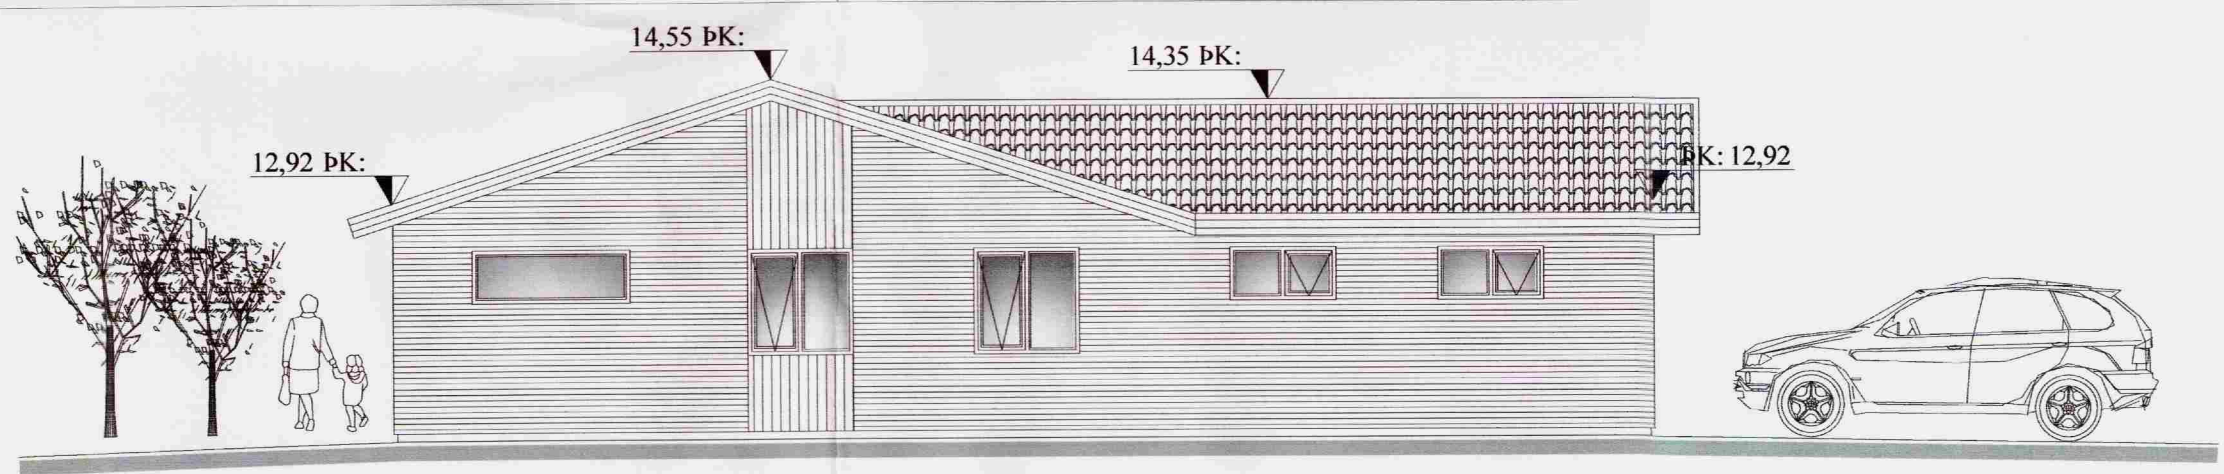

NORÐ-AUSTUR

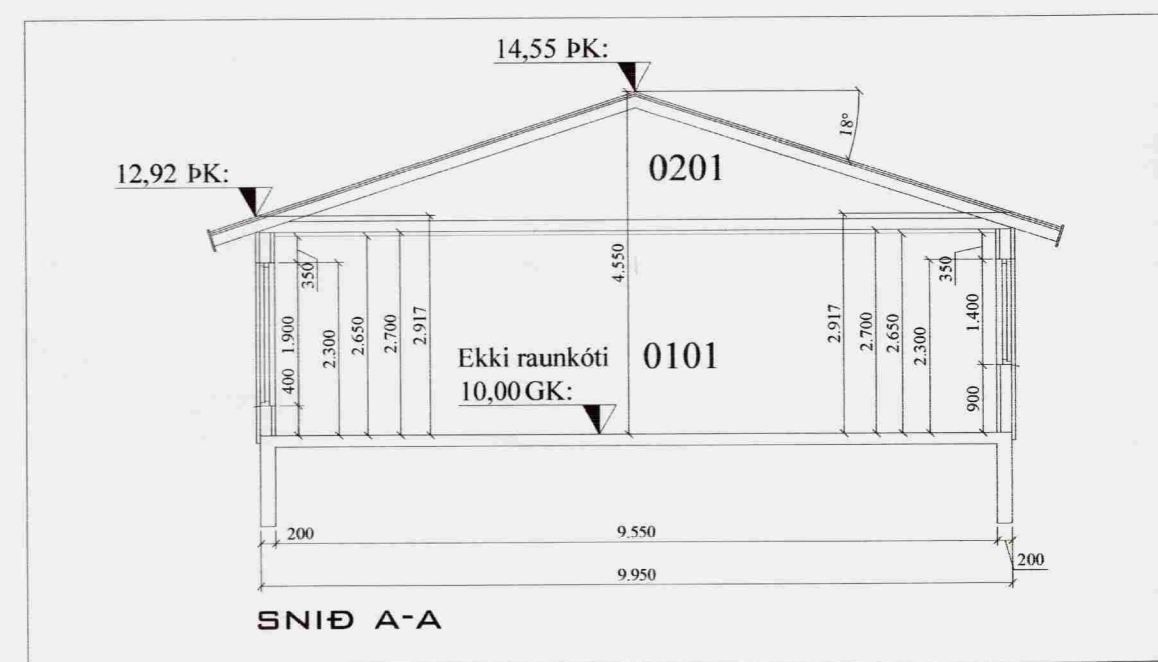

SNIÐ A-A

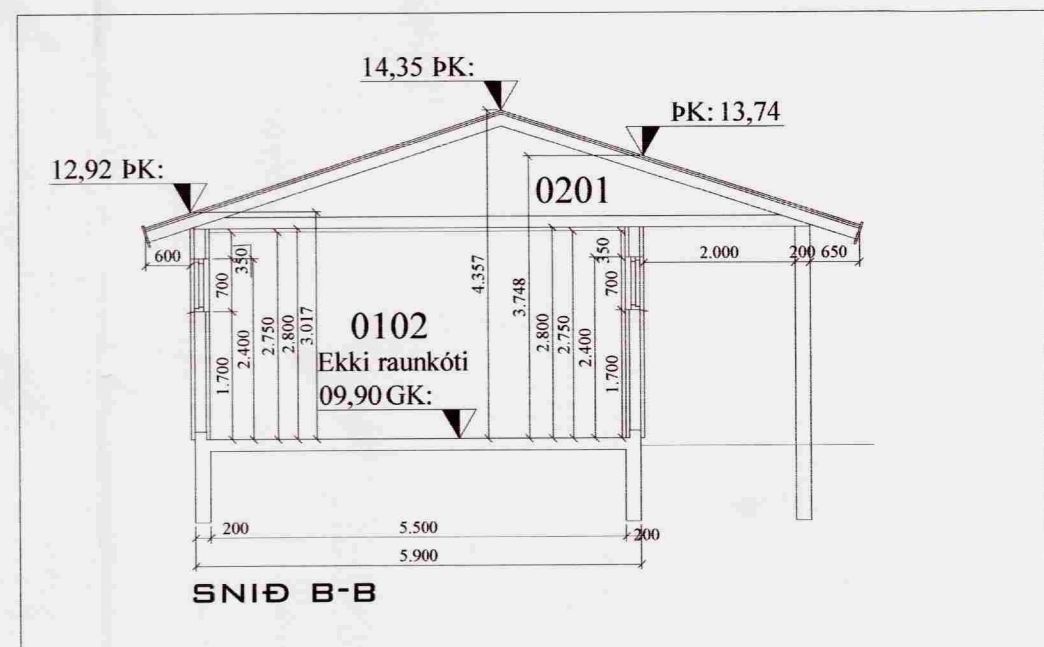

SNIÐ B-B

VERK:	Fellskot lóð nr 3 801 Bláskógabyggð	TEIKN NR.:	100
HLUTE:	Aðalteikningar Útlit og snið	KVARÐI:	1:100
DAGS:	25.08.08	TEIKN:	BL
	SAMB: BSV	NR:	01 005
Bent Larsen Fróðason Fellskoti 2 801 Bláskógabyggð Símar: 844-7699 - 486-8855 E-mail: bentlarsen77@hotmail.com			