



*Samþ. 14. 2000*  
*Hanna BOE*

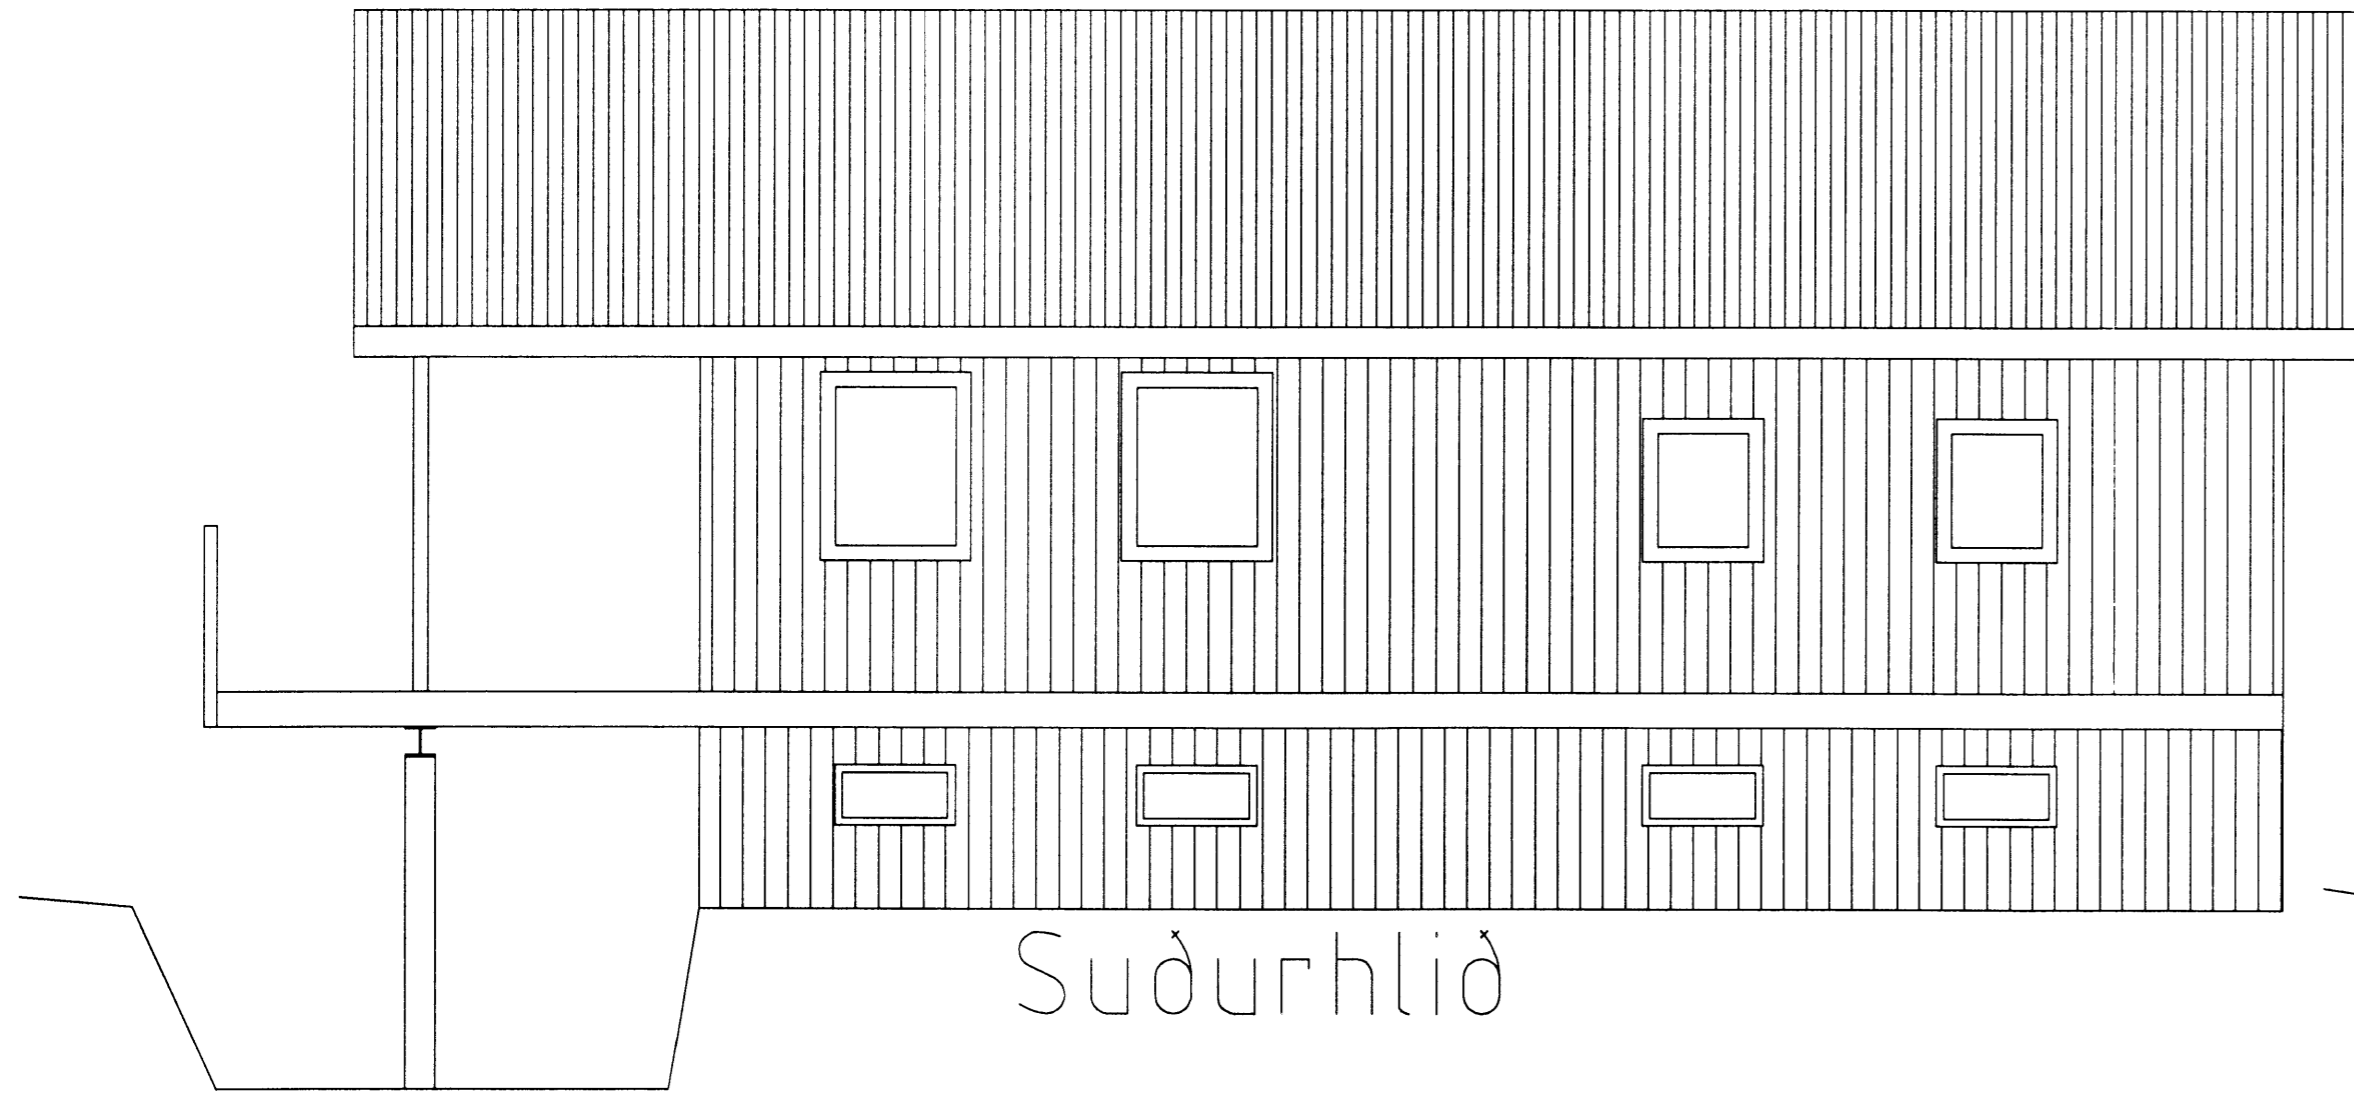


Suðurhlíð

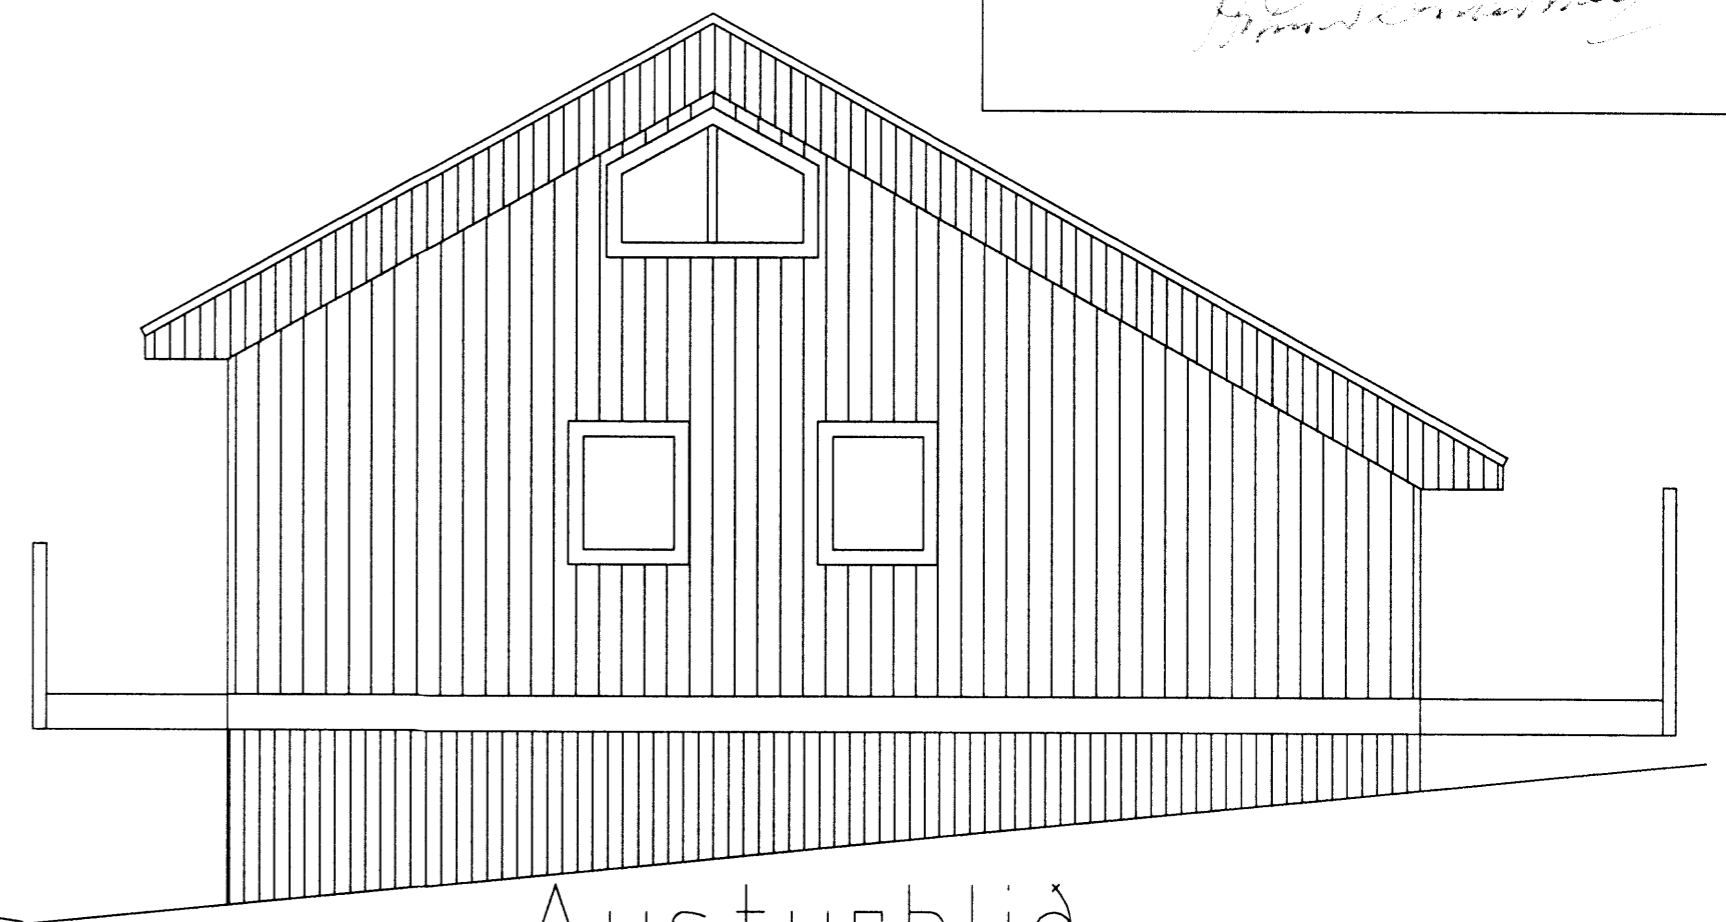


Austurhlíð

Opnanlegir gluggar á öllum svefnherbergjum eru 600x750mm og hæð yfir verönd eða jörð innan við 2.0m

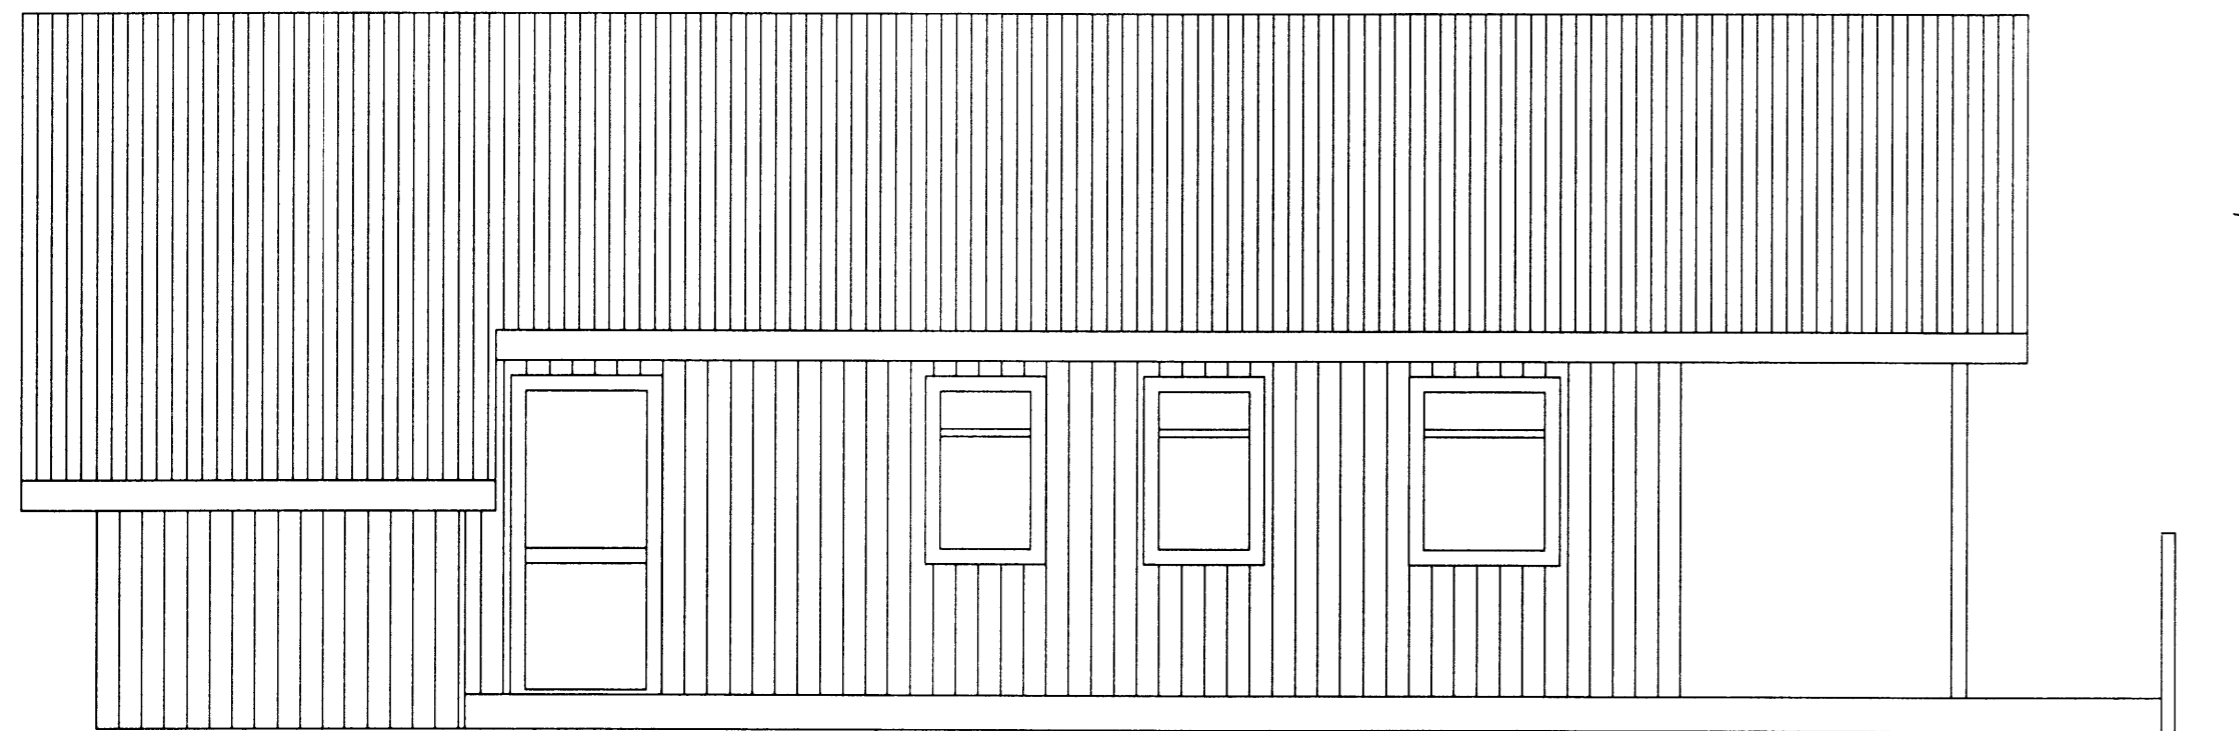

Norðurhlíð

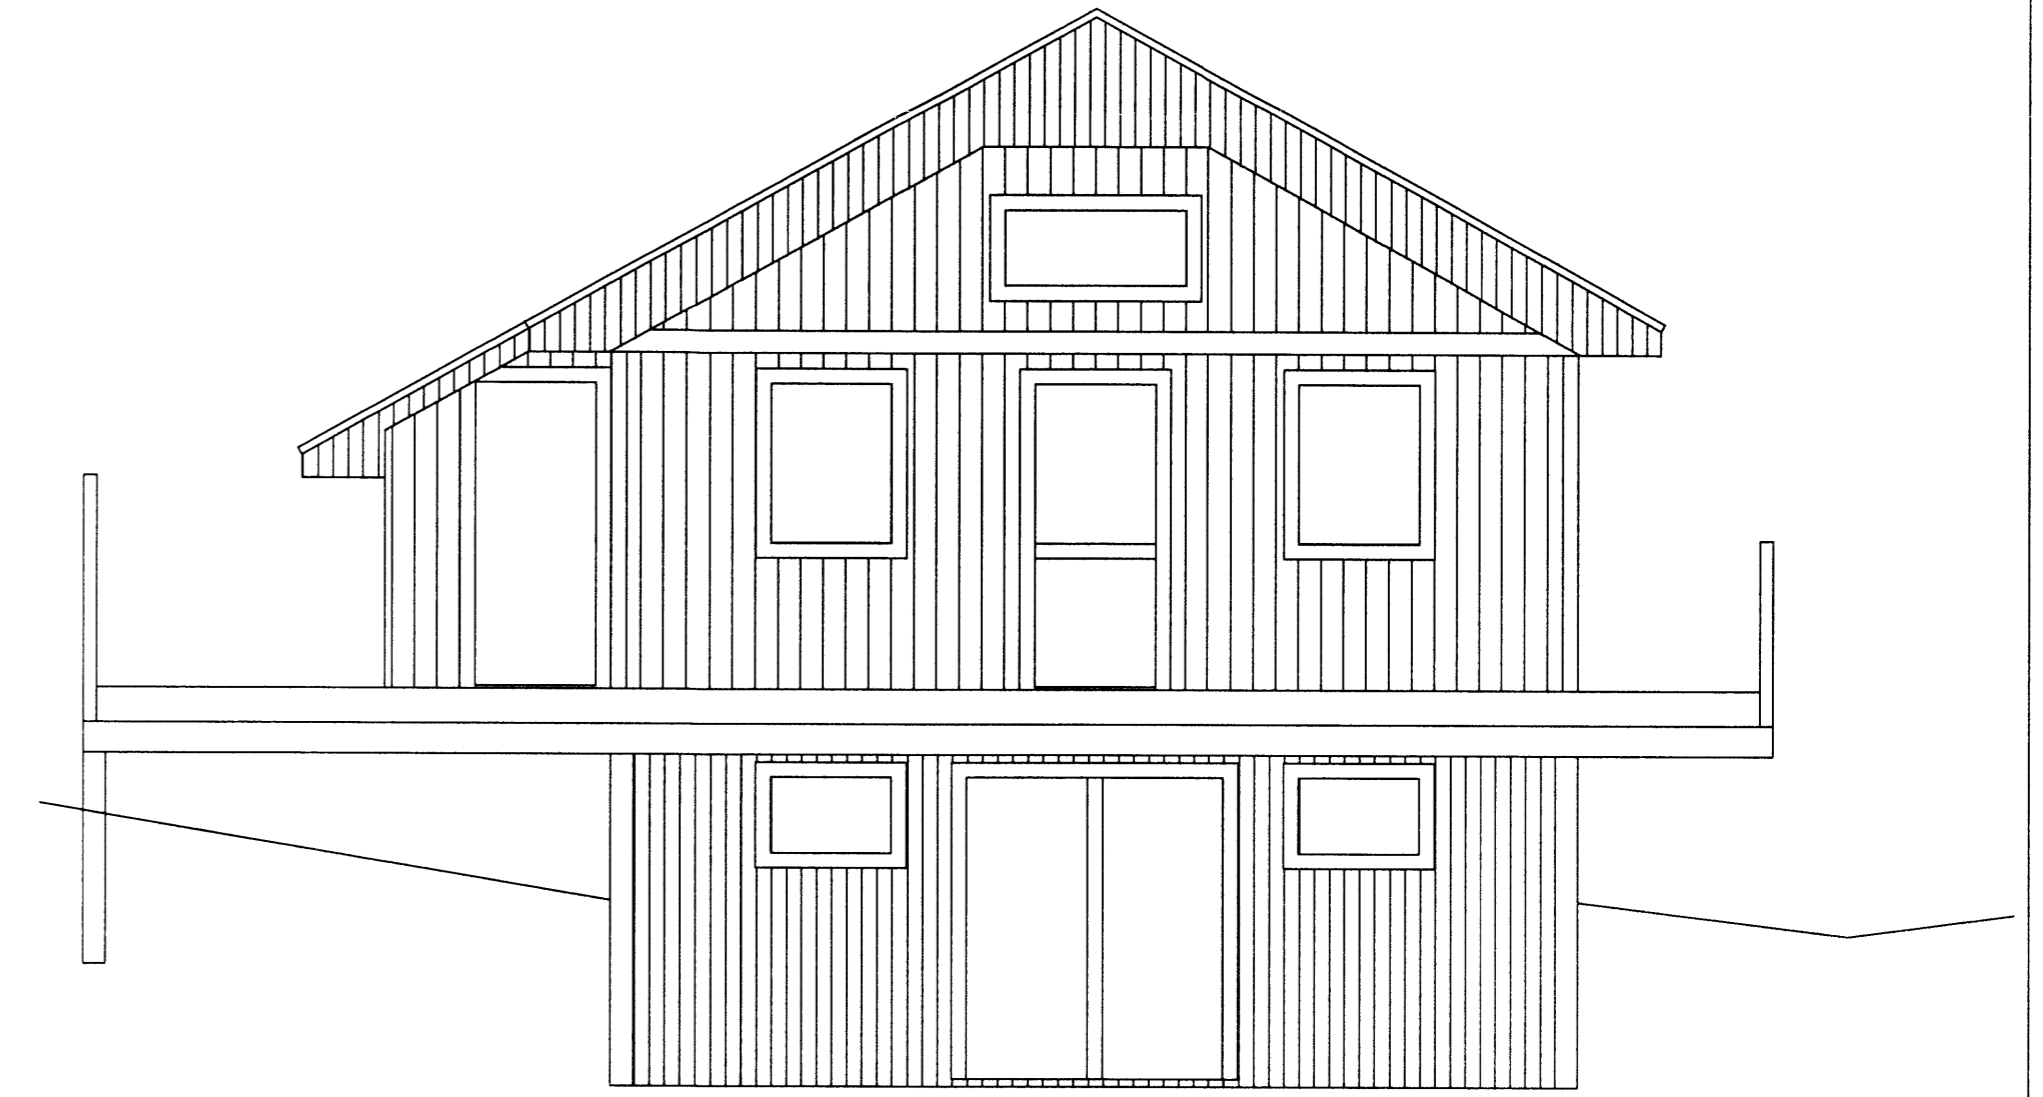

Vesturhlíð

BOLLI EYÞÓRSSON		Tæknifræðingur kt. 021167-4289	Sími : 5552150
FURULUNDUR 4 Miðfellslandi, Þingvallahrepp.		TEIKN.NR.	002
GRUNNMYND, AFSTÖÐUMYND OG SNI?		HANNA?	BOE
		TEIKNAR?	EB
		YFIRF.	HÞG
MKV. 1:50 1:500		DAGS.	30. ÁGÚST 2000
SAM?.		SAM?.	

A			
DAGS.	BREYTING	SAM?.	