



- Pakjárn
- Pakpappi 20 pam
- Klæðning 25x150
- Vindpappi
- Péttsteinull 100



- Plastdúkur 0,2
- Panelklædning
- Sperra 145x45 c/c 60cm

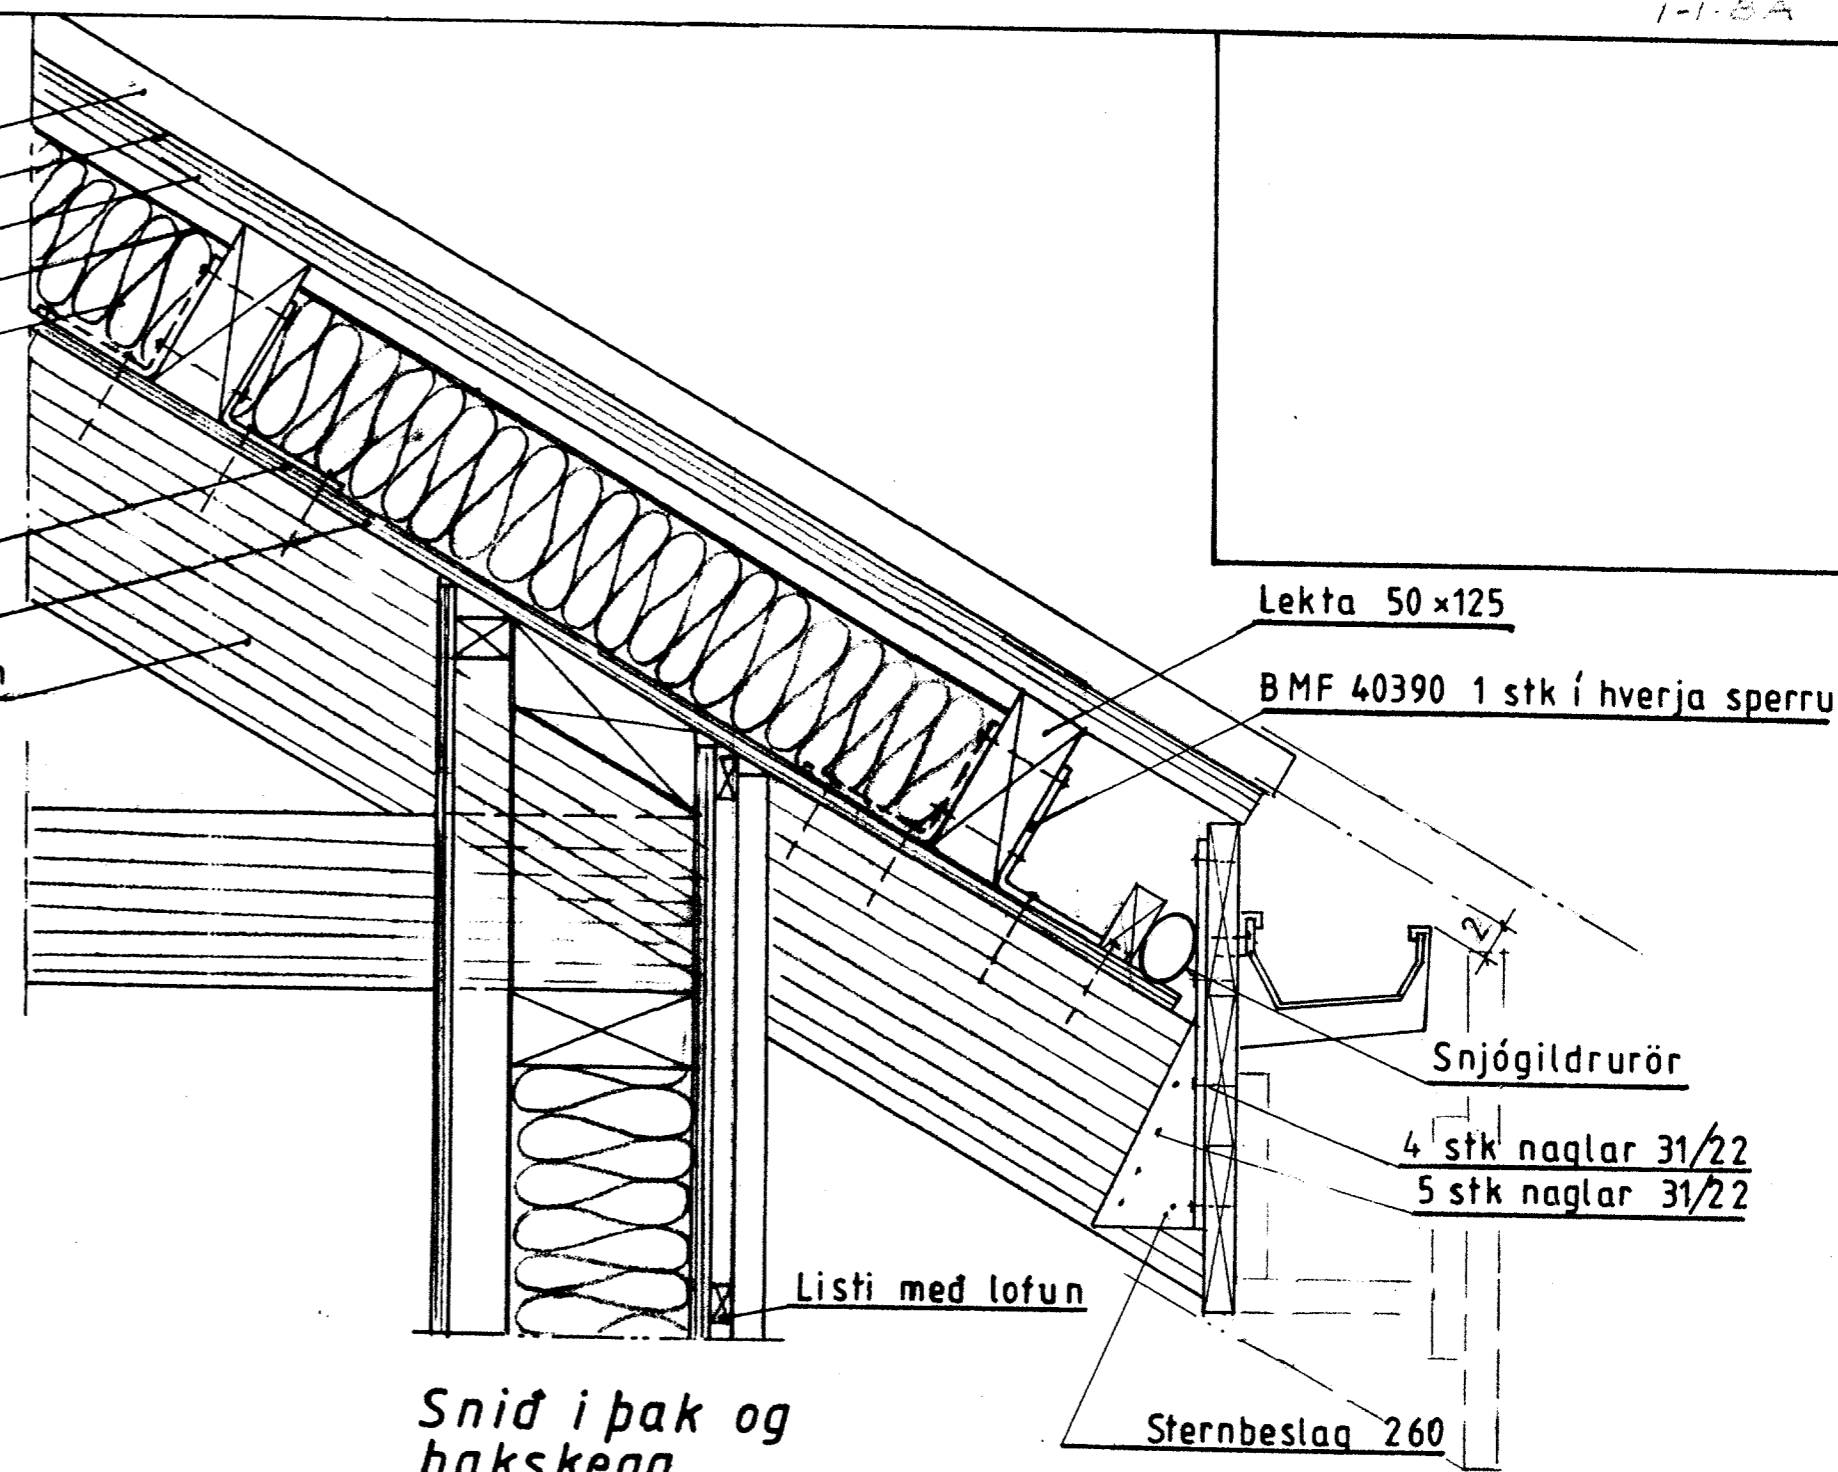

Snid í pak og pakskegg

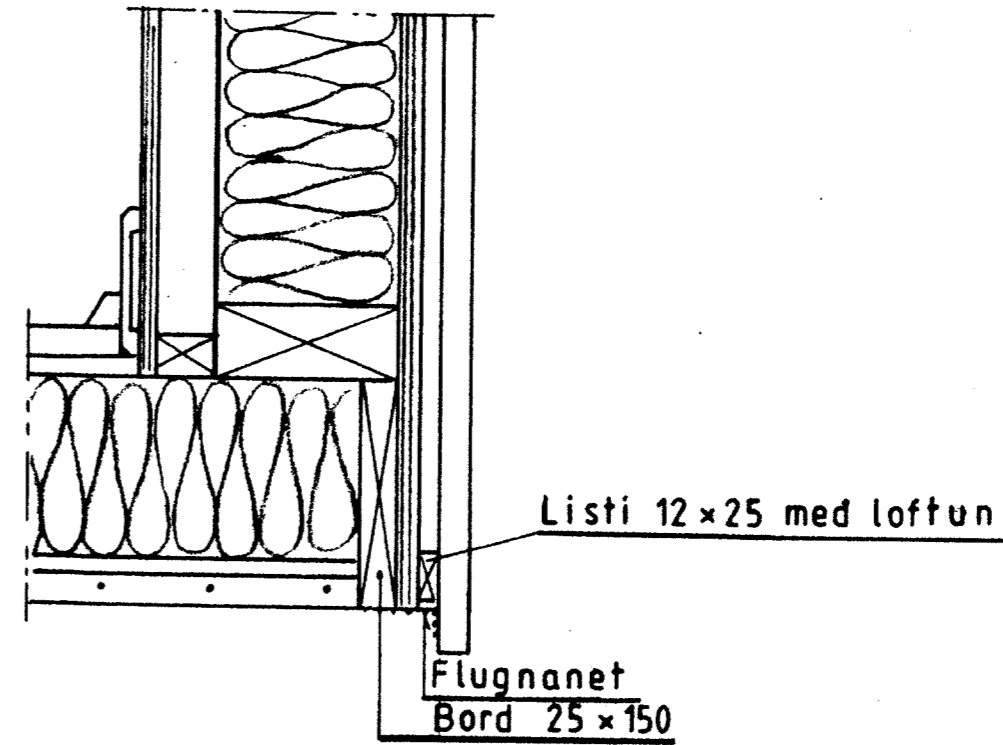

Snid þar sem veggur og gólf mætast.

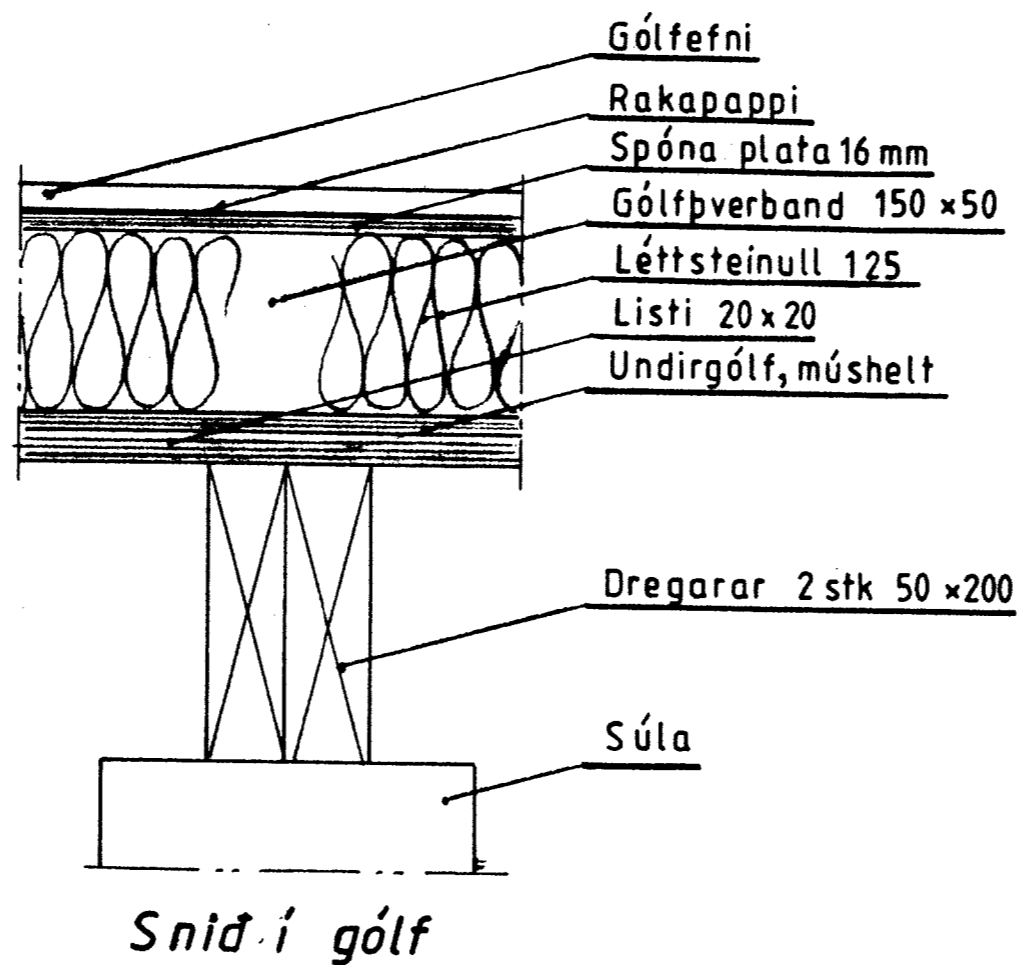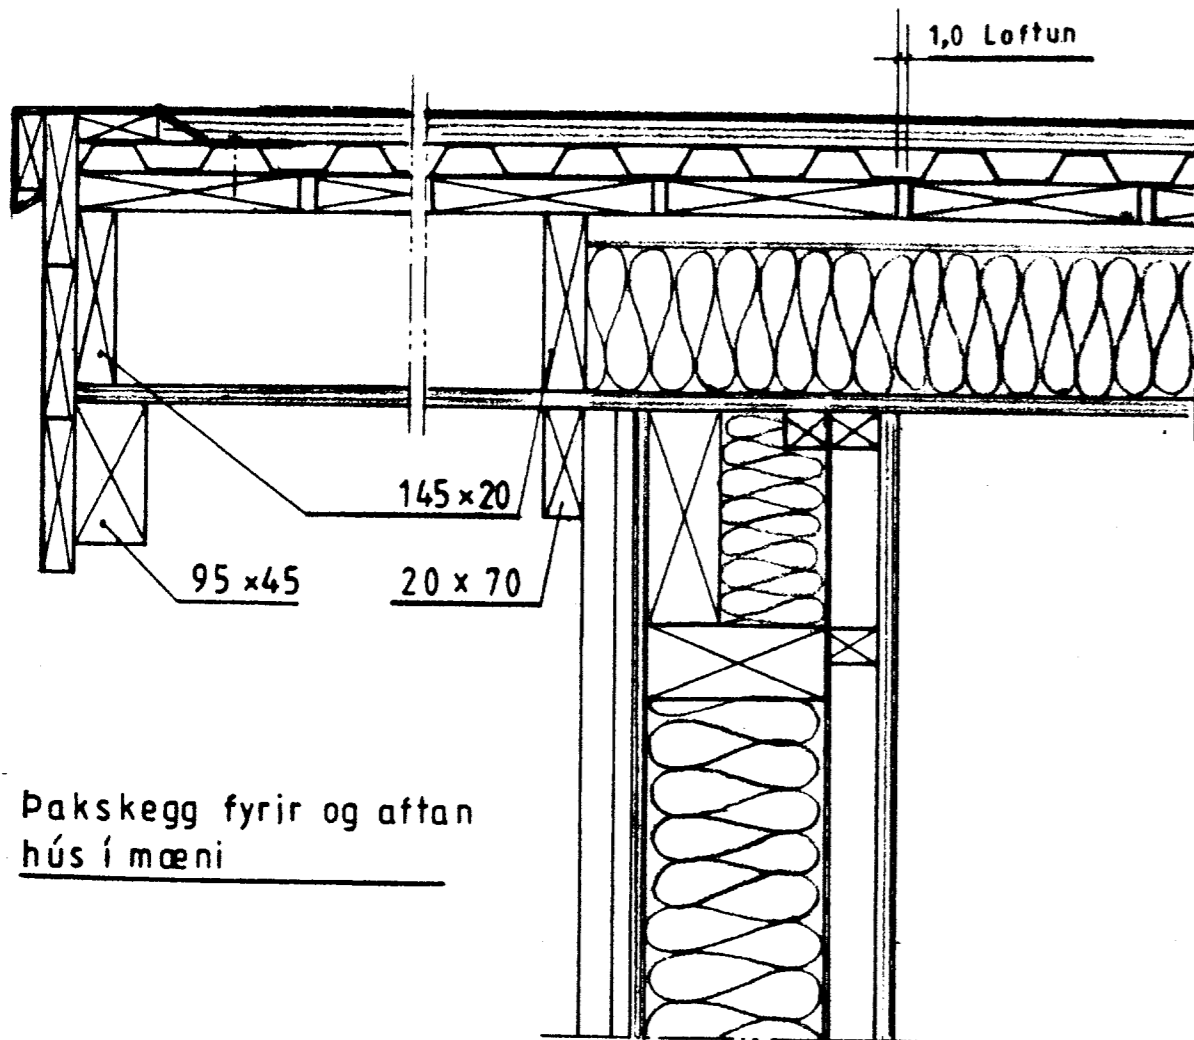

Mkv. 1:5
Dags. Júní '00
Nr. 121-7

Sumarhús í landi Midfells, Þingvallahreppi, Árnessýslu.
 Stendur á lóð nr. 8 við Furulund.
 Eigandi: Þorlákur Hermannsson kt. 230146 2849, Frostafold 14, 112 Rvk.
SNIÐMYNDIR

TEIKNIVANGUR sími 560 1317

270733-2559

201032-4829