




Hilmar Þorvaldsson

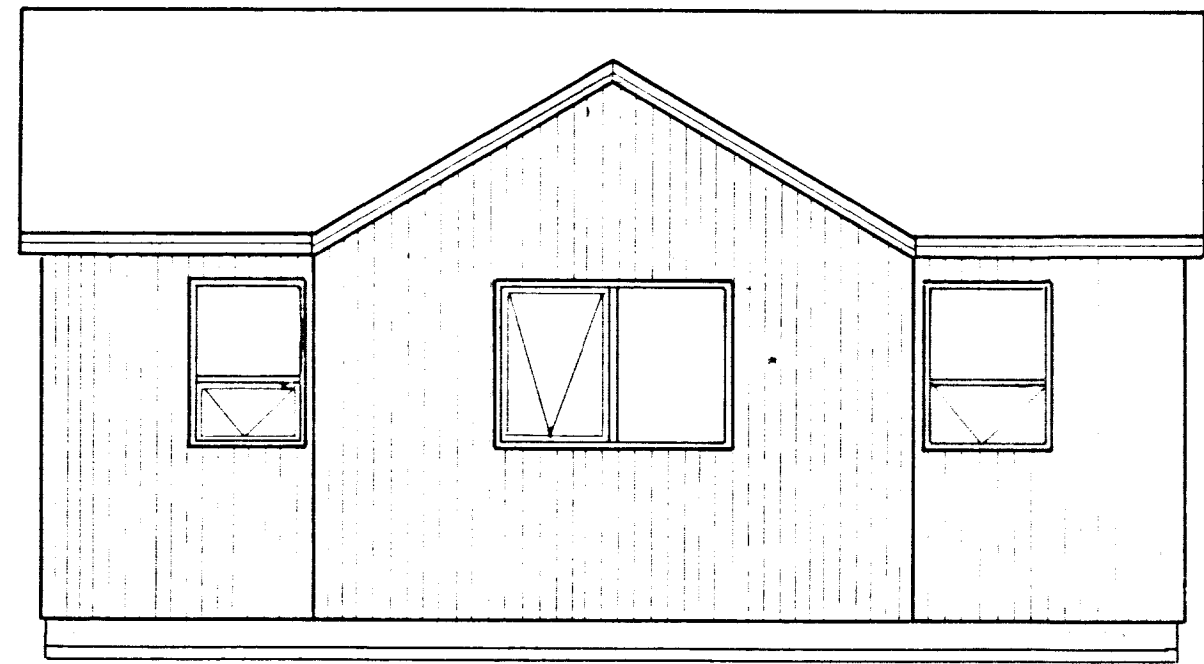

Útlitsmynd MW: 150

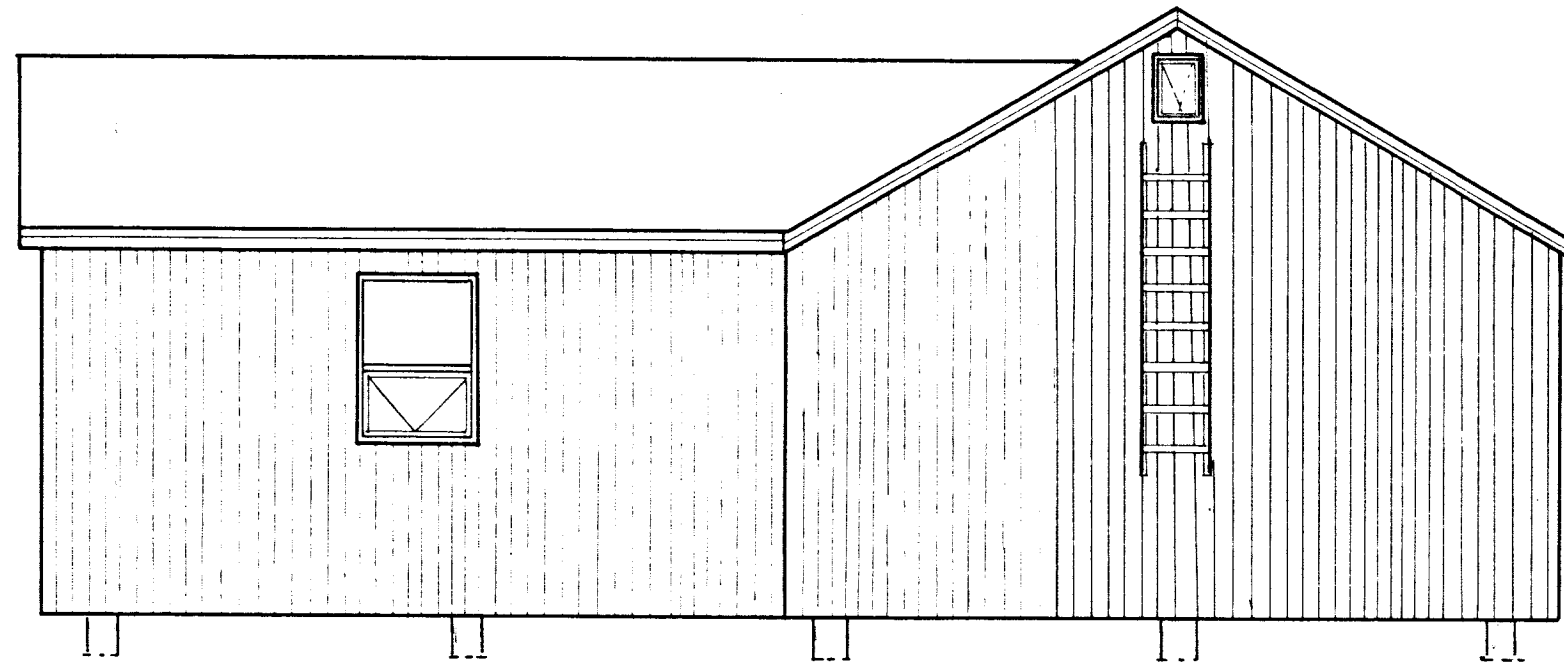

Útlitsmynd MW: 1:50

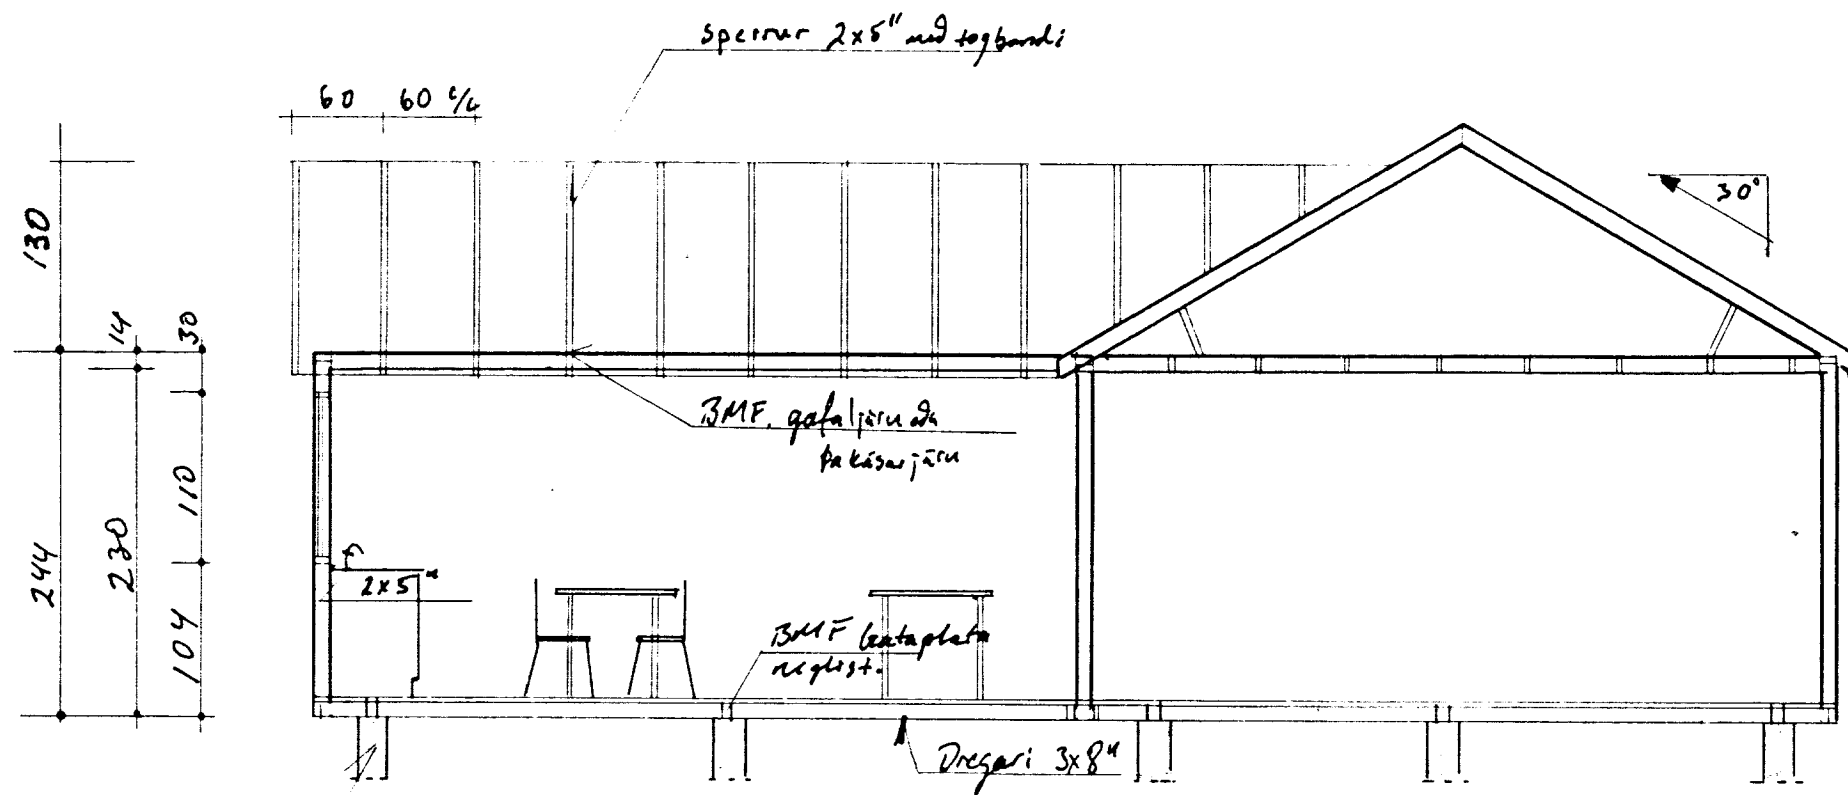

Þverveggar steypfir
20 sm. ÍST 10
2x K12 upp og niðri
270 1/4

Snit mynd MW: 150

Allar almennu málingar talast á staðnum.

Nafn: <i>Vidbygging á Frenstavers seluhúsi inn við</i>	Mkv. <i>1:50</i>	<i>Hilmar Þorvaldsson</i> Sími 8944142.
Bláfell. <i>Útlit + snitmynd málsetning öll mál í sm</i>	Dags. <i>6.06.95</i>	
Teiknað af: <i>Hilmar Þorvaldsson</i>	Samp. <i>0216</i>	
	Teikning nr. <i>02</i>	

Hilmar Þorvaldsson
95