




Inntak V.V. og H.V.

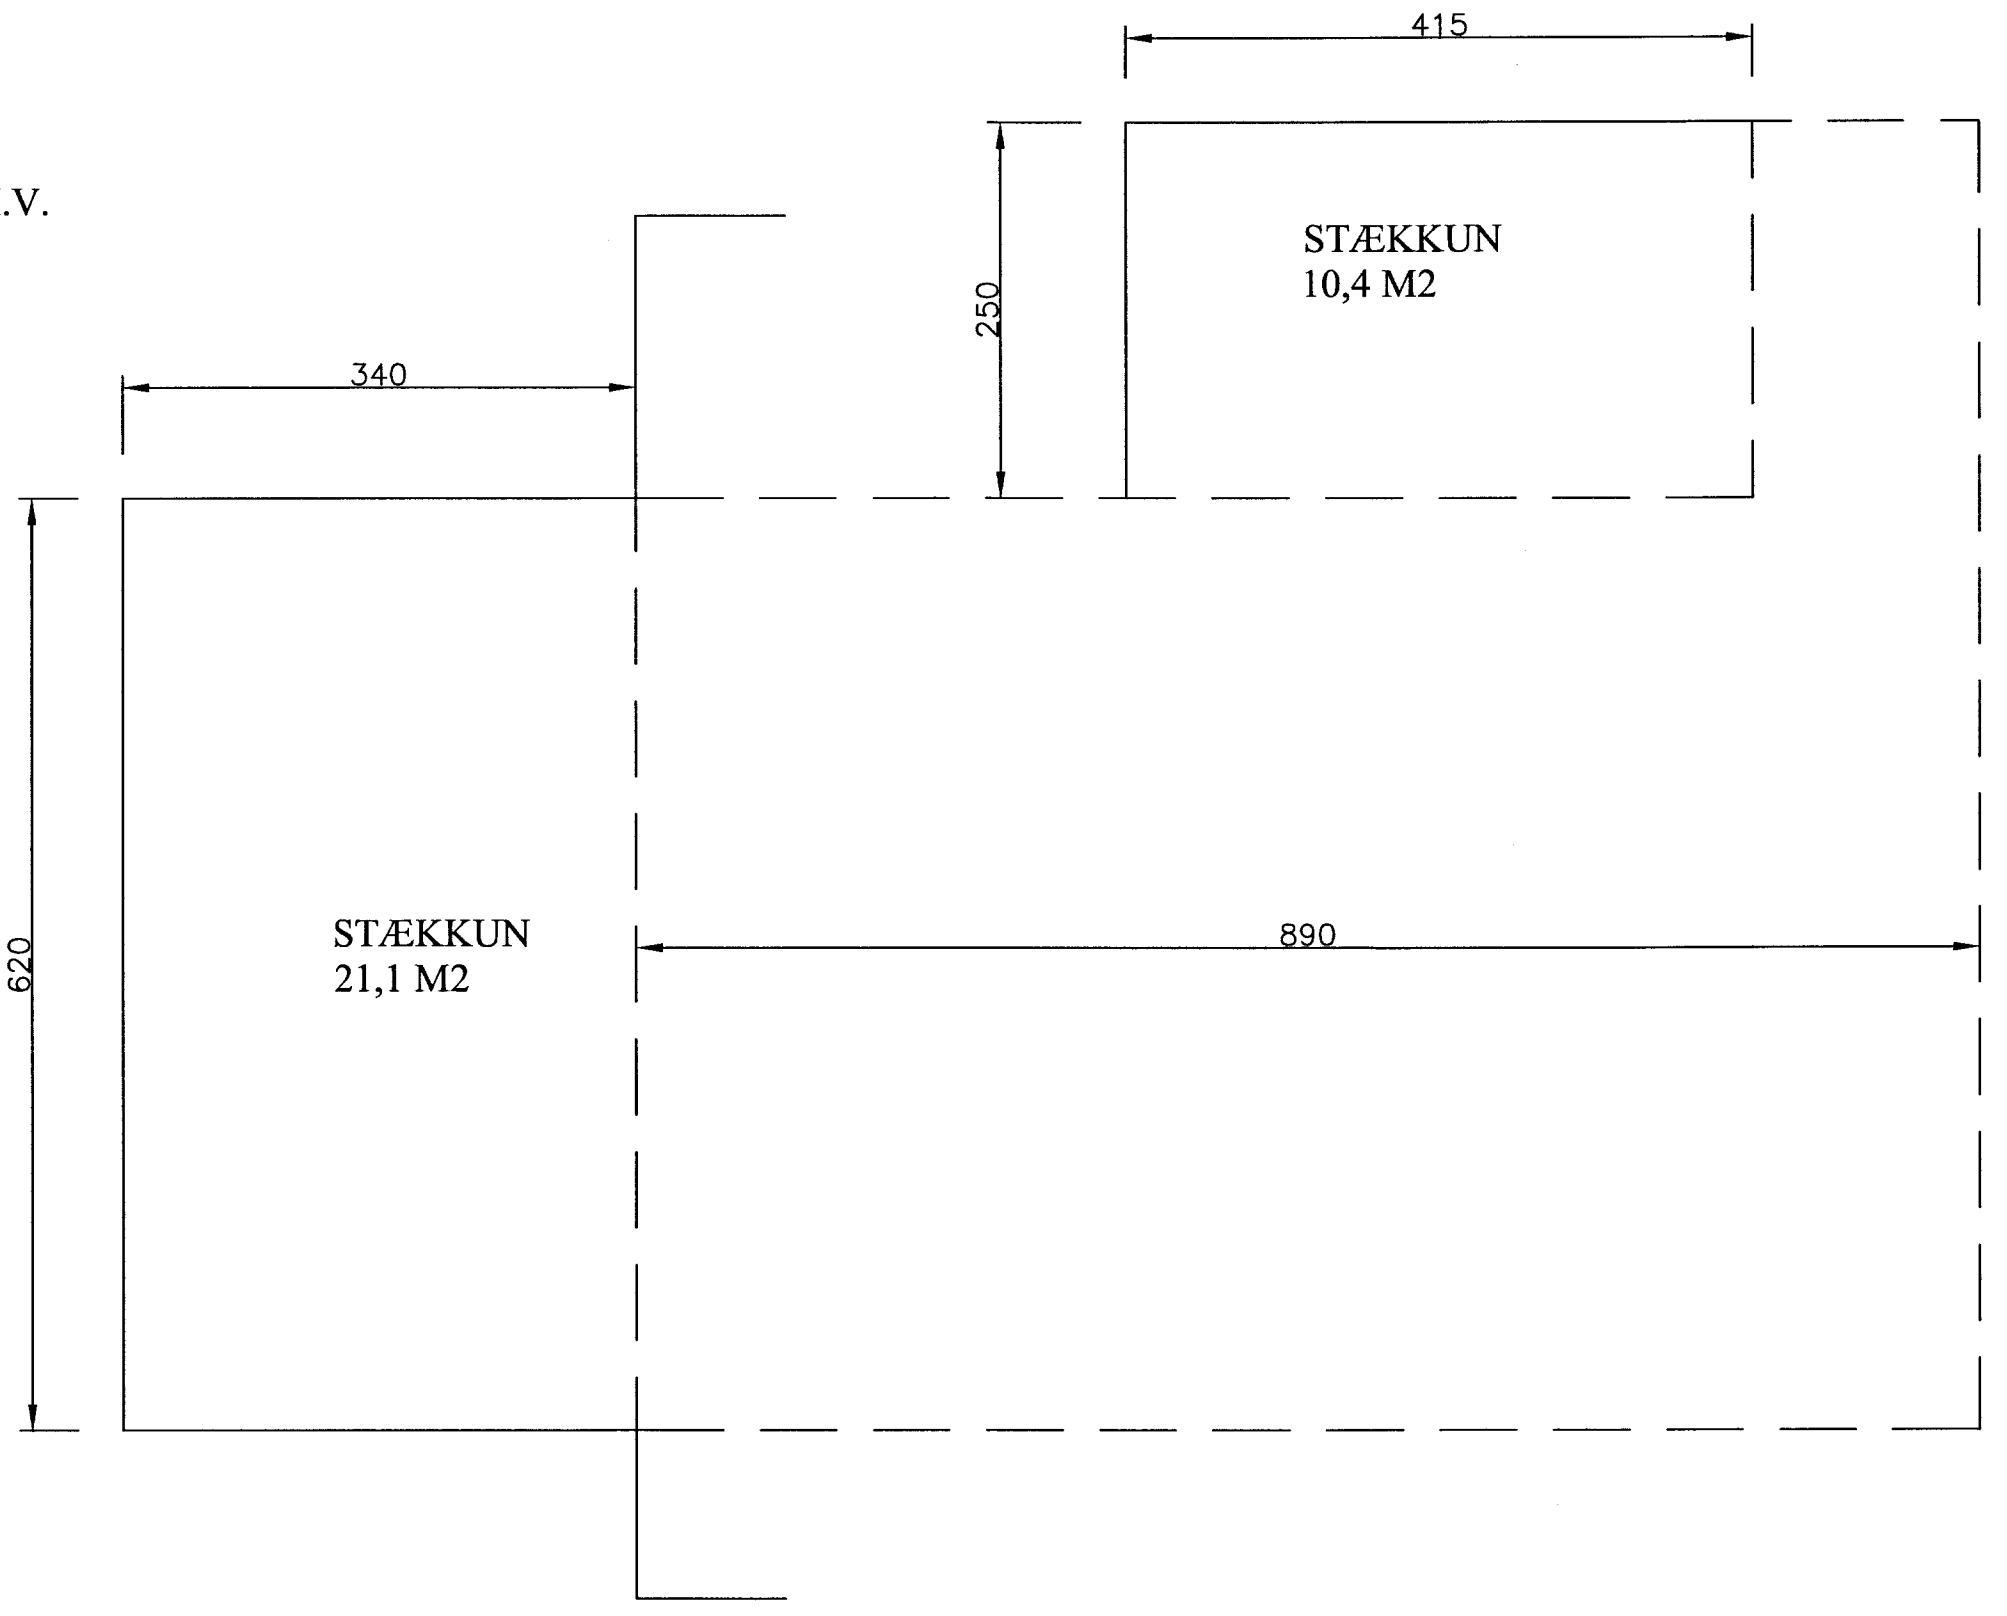

SAMÞYKKT
17. SEPT. 2013
Ragn G. Gunnarsson
Byggingarástjórnir, Ármeykylu og Flóahúsi

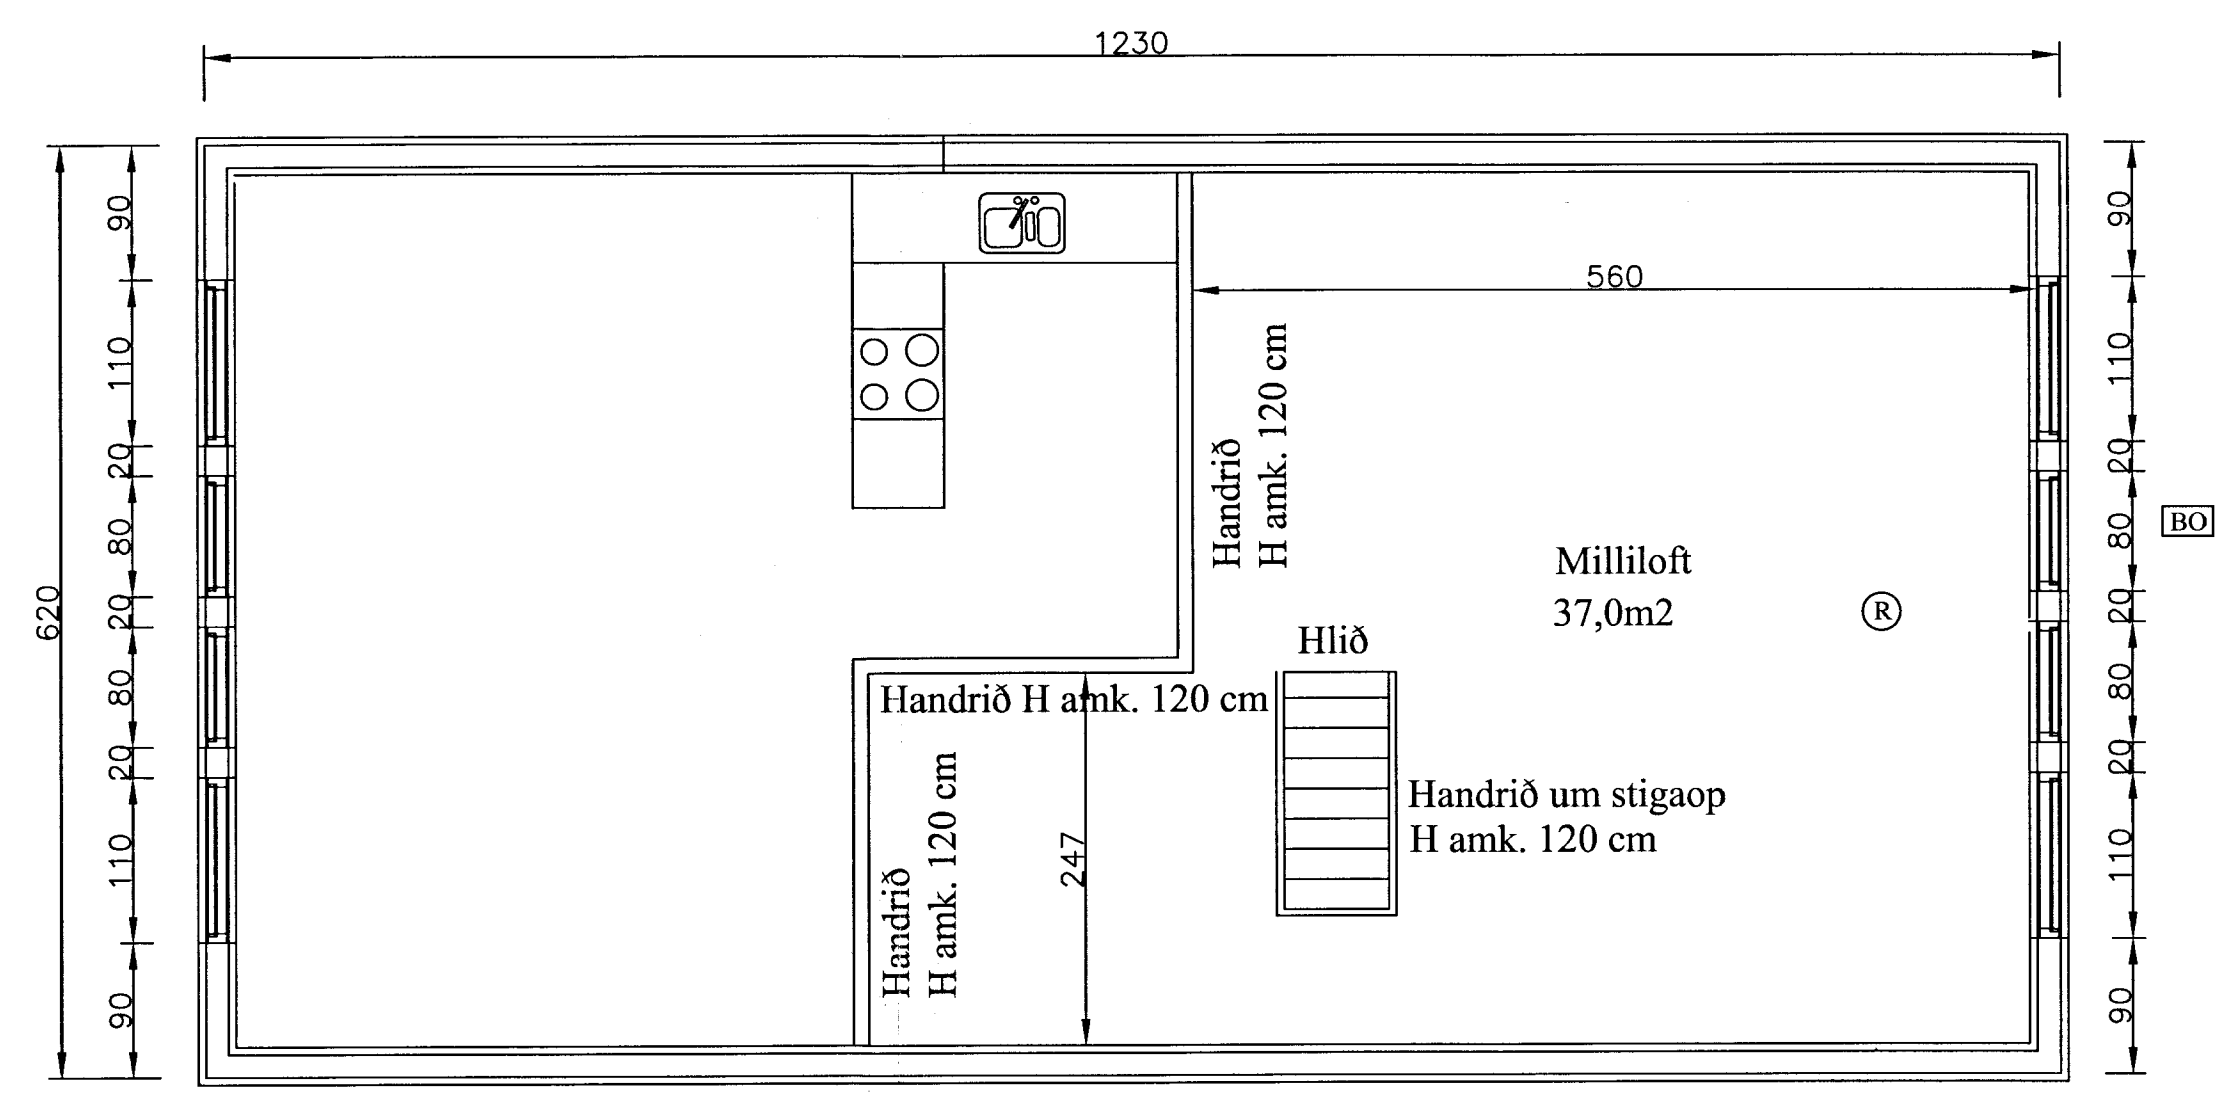

Hús samtals 91,2 m2

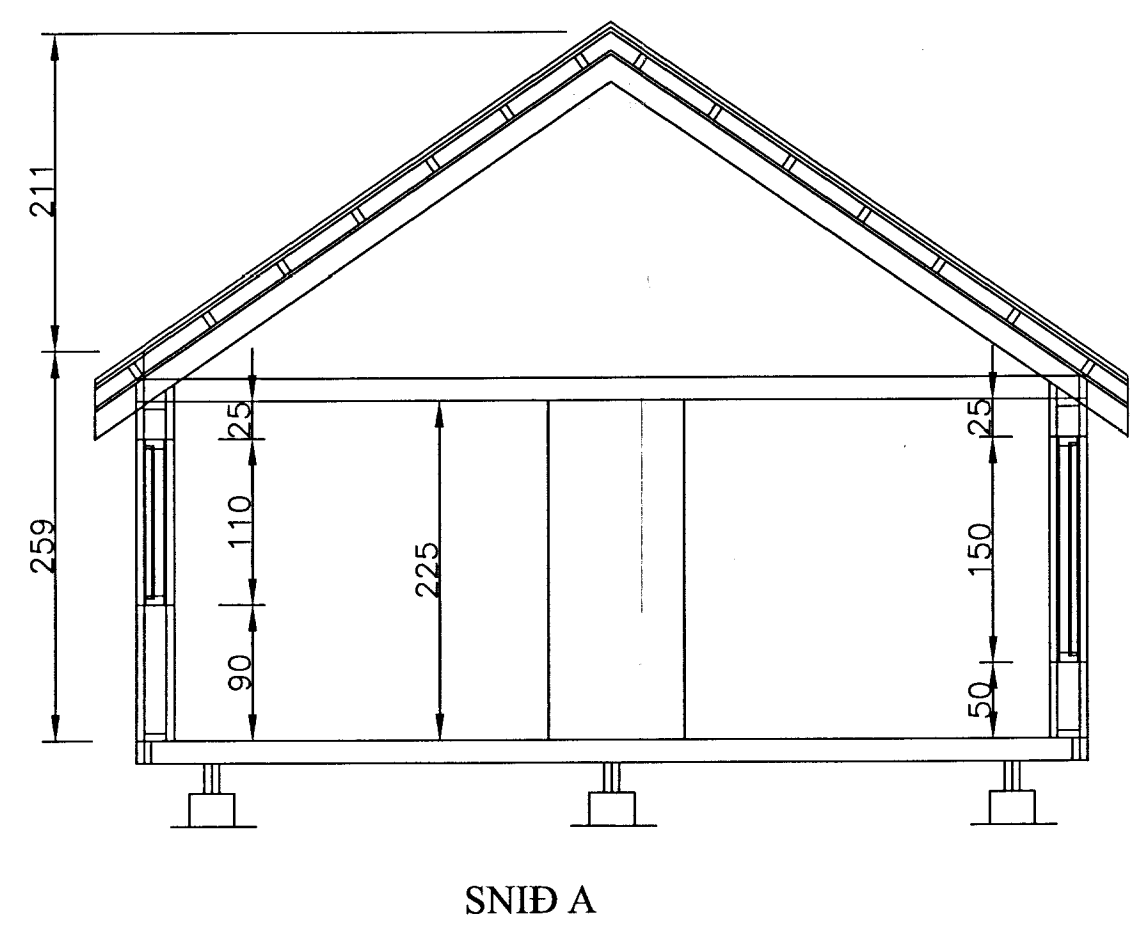

Lýsing sumarhús stækkun

Undirstöður steinsteyptar sútur D=30 cm
Gölfreggarar tvöfaldir 48x198 mm gölfbitar 48x225 mm c/c 60 cm.
Lokunarplötur 12 mm tjörusoðið trétex, einangrun í gölf 220 mm steinull.
Gölfklæðning 22 mm gölfspónplötur klæddar 12 mm lökkuðu spónparketi rakavarnarlag í gölf 0,20 mm. þolplast.
Gölfbitar í palli skulu vera 48x148 c/c 60 cm. og pallaklæðning 35x95 mm. fura gagsvarin klætt með 4 mm. millibili.
Útveggir eru úr timbri grind 48x148 mm. c/c max. 60cm., klæddir 9 mm. vatnsb. krossvið ysta klæðning loftrást liggjandi 20 mm. vatnsklæðning.
Gluggar eru smíðaðir úr furu og opnanleg fjög úr oregon pine, glerjafir með tvöföldu gleri, úthurðir eru úr oregon pine með tvöföldu gleri.
Einangrun útvegga er 150 mm. steinull, rakavarnarlag 0,20 mm. þolplast klæddir að innan með 12 mm. panil eða gíspíötum.
Þak: Sperrur 48x245 mm. með 70x145 togbandi bornar uppi af útveggjum, ysta klæðning 25x 150 mm. þakklæðning, þakpappi og galvaniserað hárujár.
Einangrun þaks 220 mm. steinull, rakavarnarlag 0,20 mm. þolplast, þak klætt að innan með 12 mm. panil.
Innveggir grind 35x70 einangrun 2" þilull klæddir 12 mm. panil.
Gölfbitar í svefnlofts gölf 70x145 mm eða 45x145 mm gölf svefnlofts klætt 22 mm. gölfspónplötum.
Rotþró sé af viðarkendri gerð og stærð, staðsetning og frágangur háð samþykki byggingarfulltrúa.
Staðsetning húss á lóð skal vera í samráði við byggingarfulltrúa.

Sumarkhús	: 91,2 m2	339,0 m3
Stækkun	: 31,5 m2	

BYGGINGARHLUTI U-GILD(W/m2K)T>120

ÞAK	0,15
ÚTVEGGUR	0,25
GLUGGAR (KARMAR, GLER)	
VEGID MEDALTAL, K-GLER)	1,70
HURÐIR	2,00
GÖLF	
AÐ ÚTILOFTI	0,20
ÚTVEGGIR, VEGID MEDALTAL (VEGGFLETIR, GLUGGAR OG HURÐIR)	0,80

(TÍ ÞÝÐIR HITASTIG INNI)
ÚTREIKNINGUR U-GILDA BYGGINGARHLUTA SKAL GERÐUR Í SAMRÆMI VIÐ ÍST EN ISO 6946 OG ÍST 66

[BO] Merkir björgunarp skv. Byggingarreglugerð B ljósop min. 50 cm

- (S) Merkir slökkvitæki
- (R) Merkir reykskynjari
- (L) Merkir læstur löggiltur lyjakassi
- (LR) Loftrás Ø 100mm uppúr þaki eða útir vegg
- (GN) Gölfniðurfall

Sjá nánar uppbyggingu og útfærslur á vinnuteikningum.

Gunnarsbraut 14
Reykjaskógi Bláskógabyggð

Grunnmynd og sniðmynd

ABS -teiknistofa-
Jóhannes Pétursson
Kt. 010448-3959
Sí: 567-5107
Sigurður Sigurðsson
Kt. 010448-3959
Sí: 566-6613

Hannaf: JP, joph@simnet.is Dagsmörk: 21.04.13
Teiknad: JP MÖV: 1:50
Samþykkt: [Signature] Nr. teikningar: S-1