



MÓTTAKIÐ
07 MAJ 2012
Cyfr. Þorsson
Byggingafræðingur / Armeisysíu og Flóðhr.

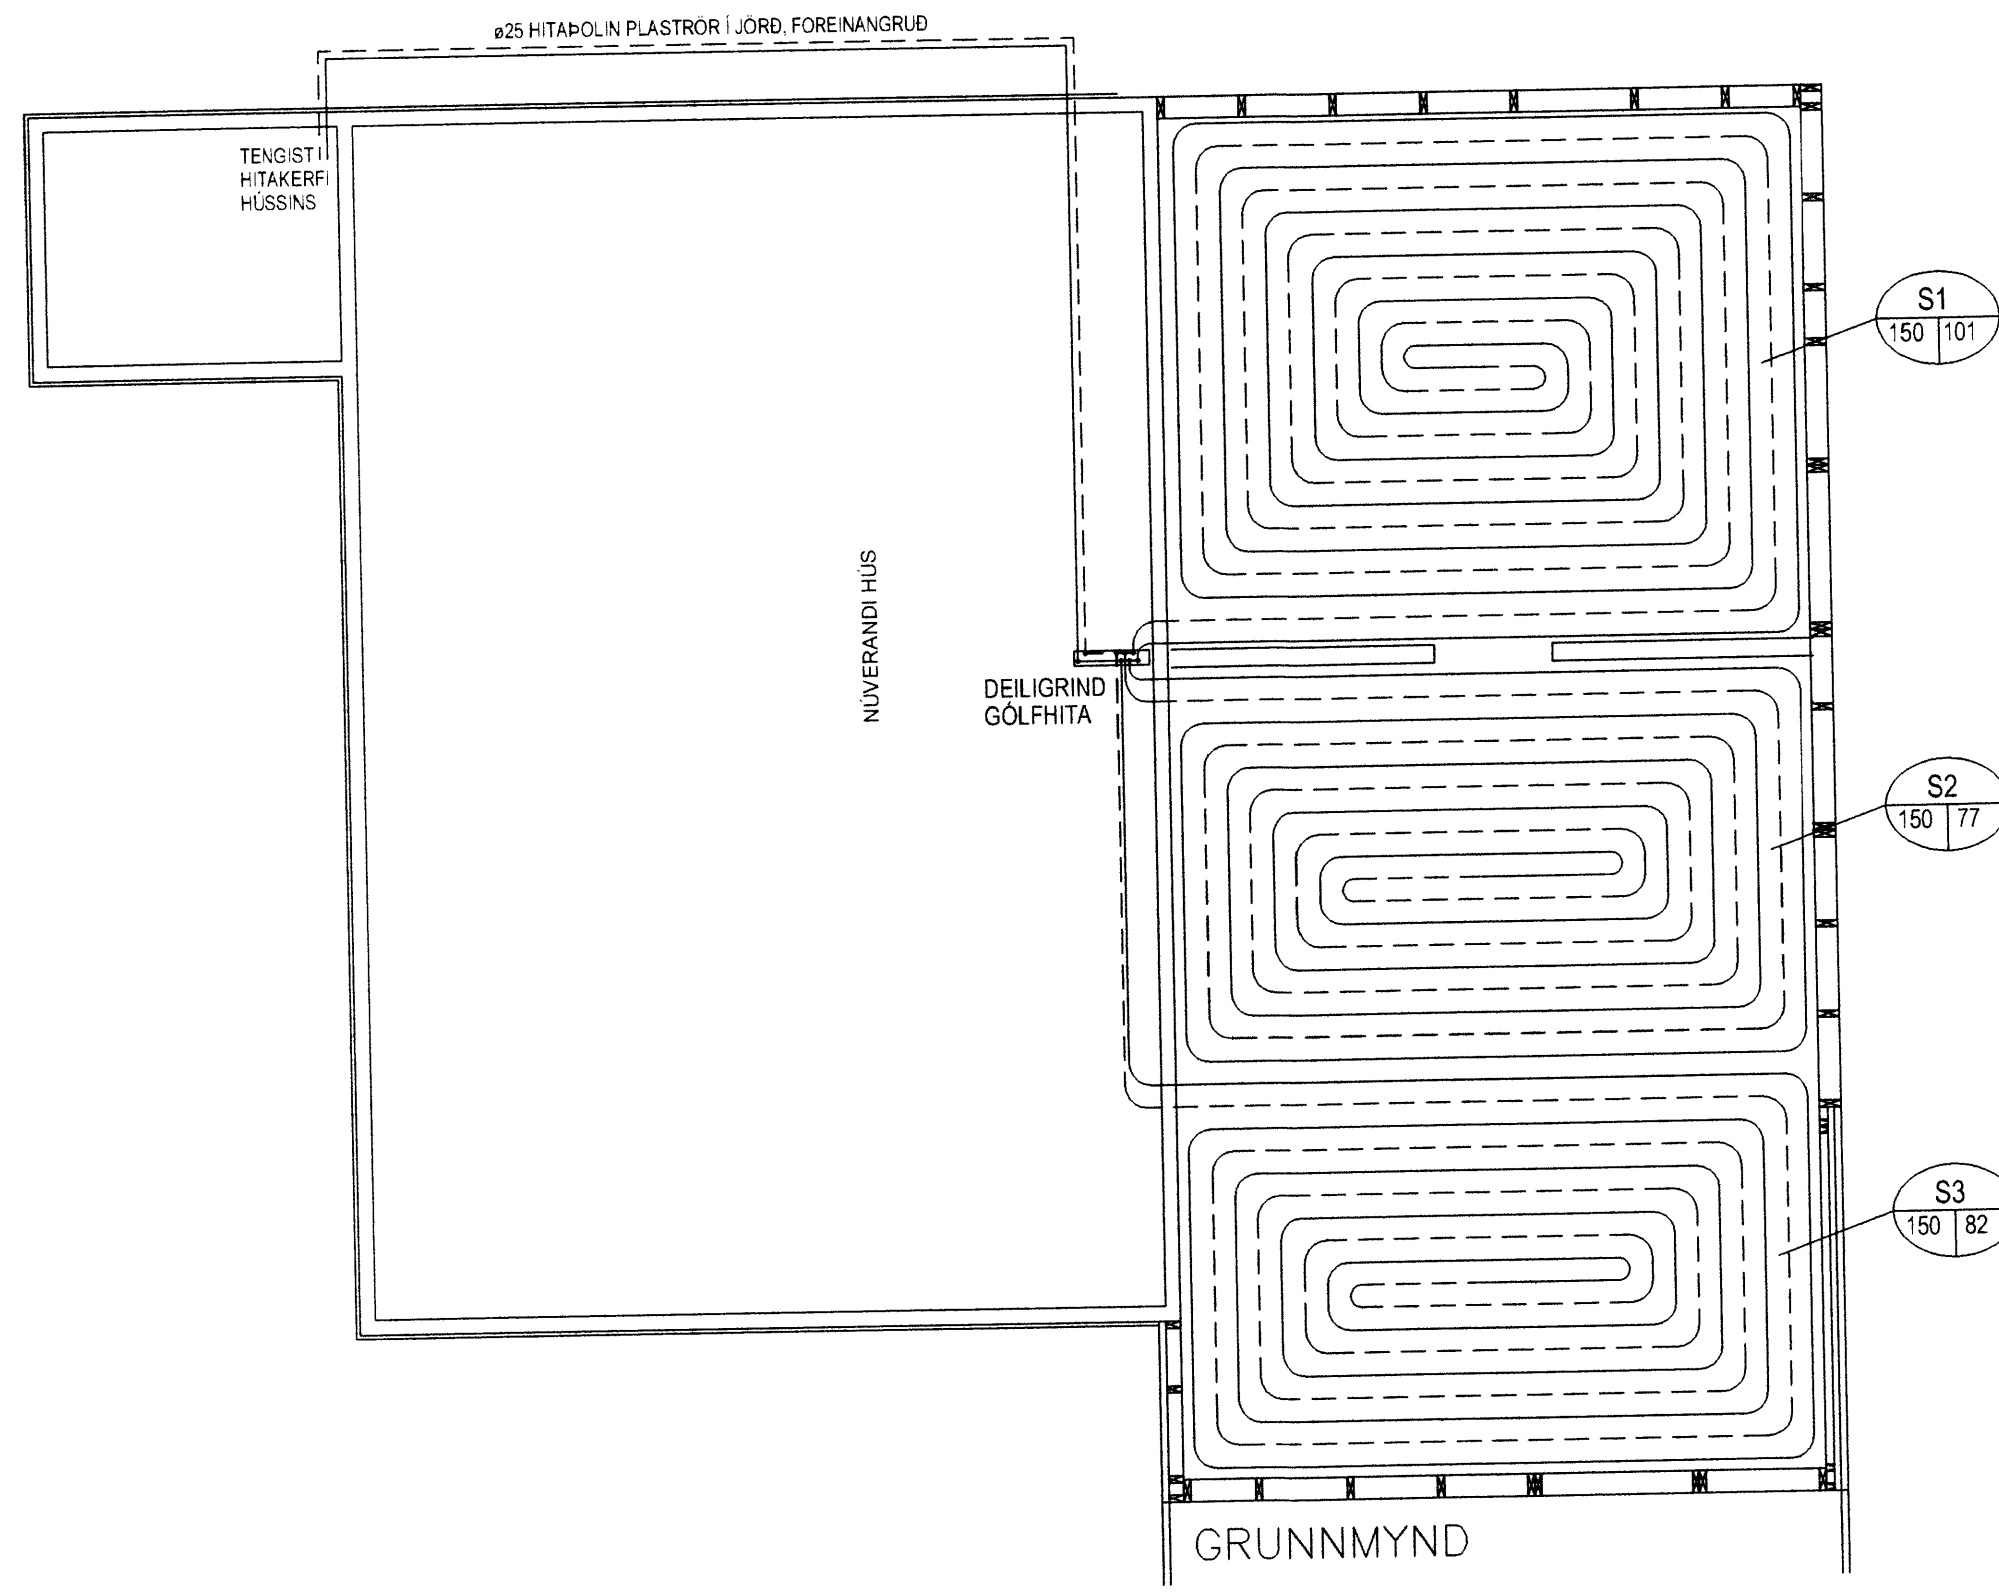

TENGIGRIND GÓLFHITA

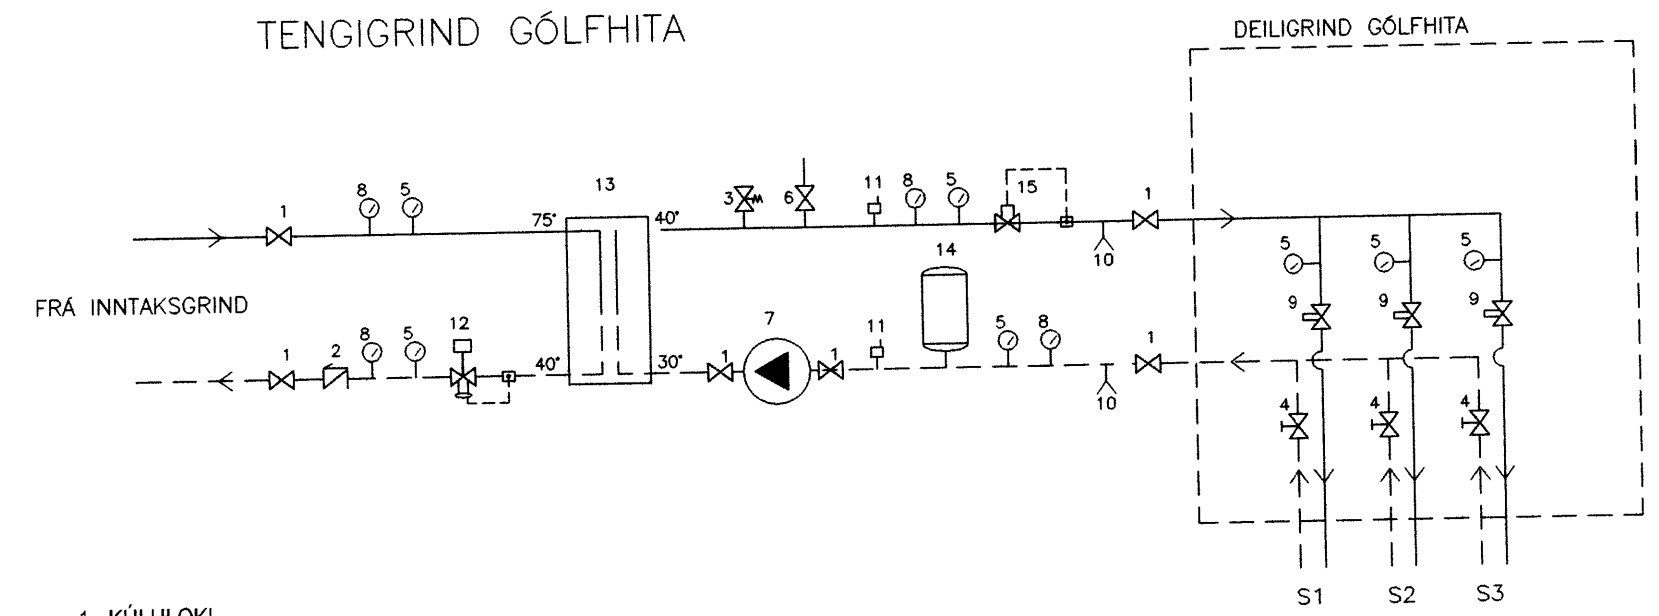

- 1 KÚLULOKI
- 2 EINSTREYMSLOKI
- 3 ÖRYGGISLOKI
- 4 STILLILOKI
- 5 HITAMÆLIR
- 6 ÁFYLLINGARLOKI
- 7 DÆLA, ÞRÝSTISTÝRÐ, AFKÖST 0,12 l/s Á MÓTI 3,5 mVs
- 8 ÞRÝSTIMÆLIR
- 9 STJÓRNLOKAR SEM TENGJAST HITANEMA
HITANEMI SKAL VERA Í 1,5 m HÆÐ FRÁ GÓLFI OG
STAÐSETNING VALIN M.T.T. ÞESS AÐ HANN VERÐI FYRIR
SEM MINNSTRI UTANÁÐKOMANDI TRUFLUN
- 10 TÆMILOKI
- 11 SJÁLFRVIRK LOFTTÆMING
- 12 DANFOSS AVTB SVIÐ 30-100 EÐA SAMBÆRILEGUR
- 13 FORHITARI, AFKÖST 4 KW, ÞRÝSTIFALL 20 KPa
- 14 ÞENSLUKER 8 LÍTRAR, FORÞRÝSTINGUR 1,0 BAR
- 15 HÁMARKSHITAÖRYGGISSTILLIR, LOKAR EF HITASTIG FER YFIR 50 °C

DEILIGRIND GÓLFHITA


GÓLFHITATAFLA

SLAUFNA NR.	RÝMI	VARMAÞÖRF (Wøtt)	LENGD SLAUFU (m)	VARMAGJÖF SLAUFU (Wøtt)
S1	SVENHERBERGI	1500	101	1475
S2	STOFA	2300	77	1125
S3			82	1200
SAMTALS		3800	260	3800


GÓLFHITALAGNIR:

GÓLFHITALAGNIR ERU Ø20x2,0 PEX RÖR MED SÚREFNISÞÉTTRI KÁPU OG AF VIÐURKENNDRI GERÐ. PÍPUR KOMA Í STEYPTA GÓLFPLÖTU. BIL MILLI PÍPA ER GEFID UPP Á GRUNNMYND.
FYLGJA SKAL LEIÐBEININGUM FRAMLEIÐANDA VID LAGNINGU OG ÞRÝSTIPRÖFUN. AÐUR EN GÓLFHITALAGNIR ERU LAGÐAR SKAL ATHUGA STAÐSETNINGU FASTRA INNRETTINGA OG LÉTTRA MILLIVEGGJA. GÓLFHITALAGNIR SKULU EKKI VERA UNDIR FÖSTUM INNRETTINGUM.

TÁKN:

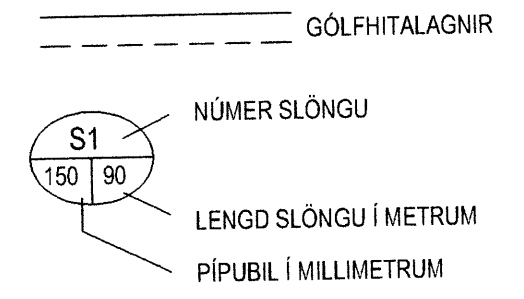

SNIÐ Í BOTNPLÖTU
Mkv. 1:20

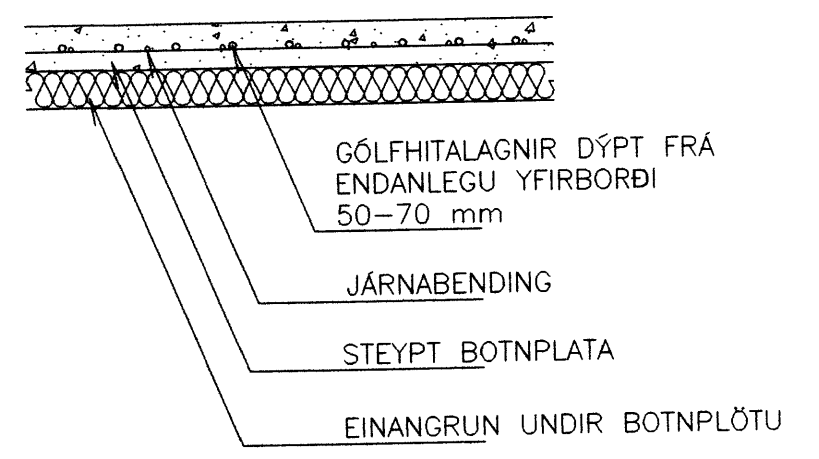

GUÐJÓNSGATA 13 BLÁSKÓGABYGGÐ	TÆKNIÞJÓNUSTA SÁ ehf HAFNARGATA 60 230 KEFLAVÍK S: 421-5105	
SUMARHÚS - STÆKKUN	hannað SÁ	teiknað SHV
GÓLFHITI GRUNNMYND OG SNIÐ	yfirfarið SÁ	dags 05.12.2011
SIGURDUR ÁSGRÍMSSON KT:161161-2929 FTFÍ <i>Sigurdur Ásgriðsson</i>	mkv. 1:50; 1:20	nr. 301