
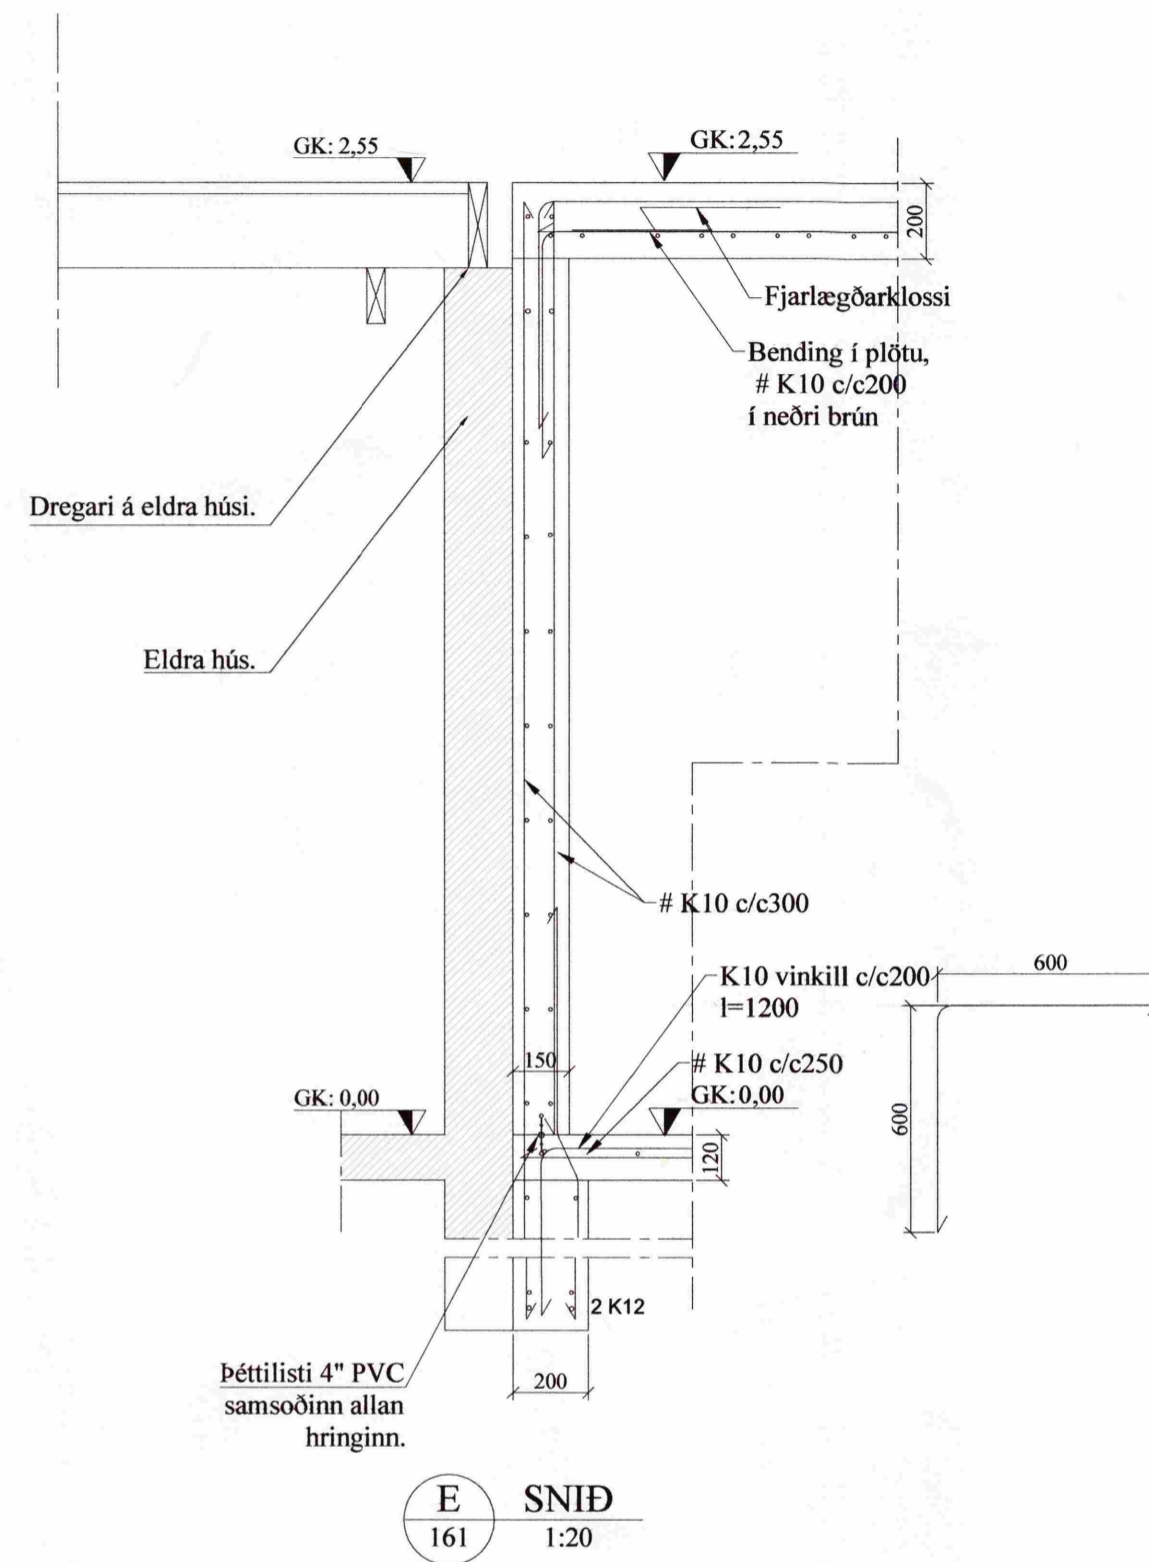


MÓTTEKIÐ

23 JUNI 2010

Guðjón Þórunn
Byggingafræðingur, Ármessýslu og Flóah.

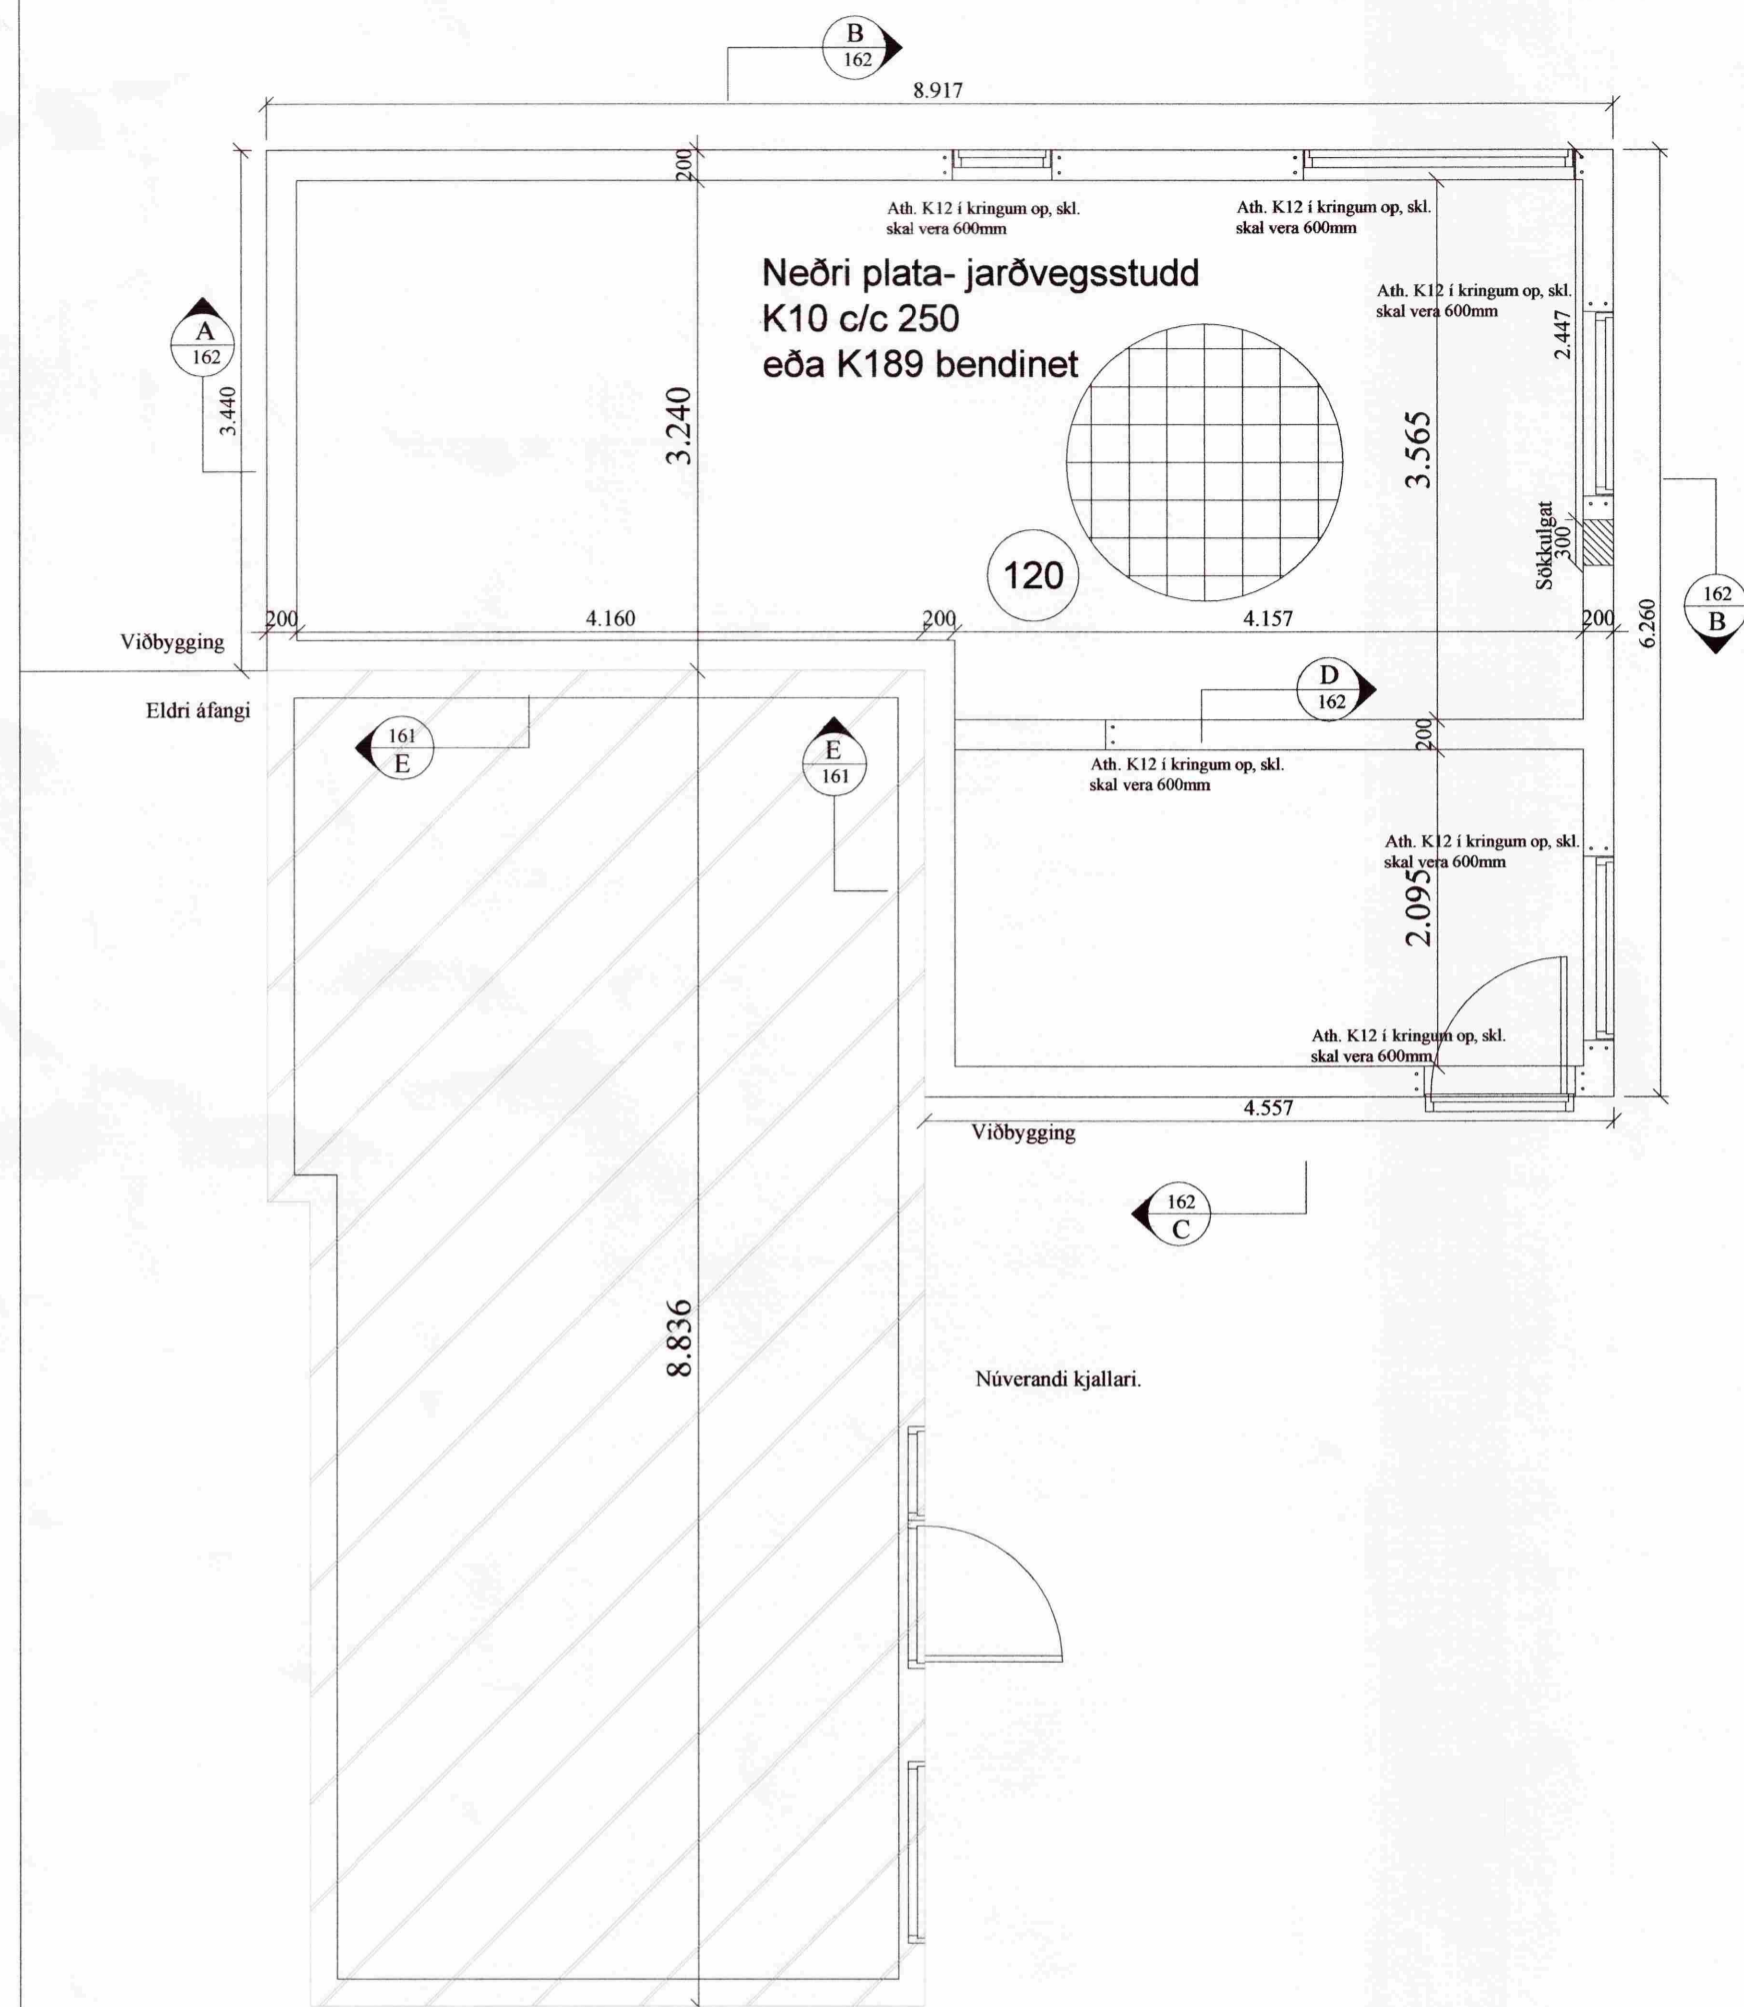

Almennt:

Öll mál skulu staðfest skv. aðalteikningum. Ef eitthvert misræmi er skulu aðalteikningar vera ráðandi, þó ber að láta hönnuði vita af misræmi. Öll mál eru í millimetrum, nema annað komi fram.

Skýringar - Steinsteypa og bendistál

Styrkleikaflokkar efnis:
Steypa: C25/30-22-S3-2b
Bendistál: B500C

Í stað K10 C250 grindar í sökkul er heimilt að nota 6 mm net með 150 mm möskvum. Einnig er heimilt að nota 6 mm net með 150 mm möskvum í stað K10 C200 grindar í plötu.

Við öll op komi 2 K16 lóðrétt er gangi 800 mm niður í sökkul beggja megin ops (hurðar eða glugga)

Br. nr.	Dags.	Af.	Breyting
(A)	7-06-10	GHJ.	Veggur í sniði D og E
(B)			
(C)			
(D)			
(E)			


Guðjónshvammur 3
Bláskógarbyggð

Teikn nr:
161

Burðarvirki
Grunnmynd sökkla

Frumstærð:
A2

Dags: 6-05-10 Mkv: 1:50 Hann: GÞS
Samb: 020162-3099 V.nr: 10 010 Teikn: GHJ

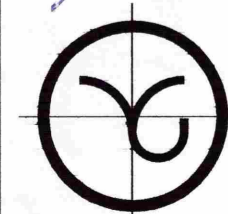

VGS
VERKFRÆÐISTOFA
GUÐJÓNS Þ. SIGFÚSSONAR EHF.
AUSTURVEGI 42, 2.HÆÐ,
800 SELFOSSI
S: 482 2805, F: 482 3818
NETFANG: VGS@VGS.IS