


1 Hæð 1
1:100

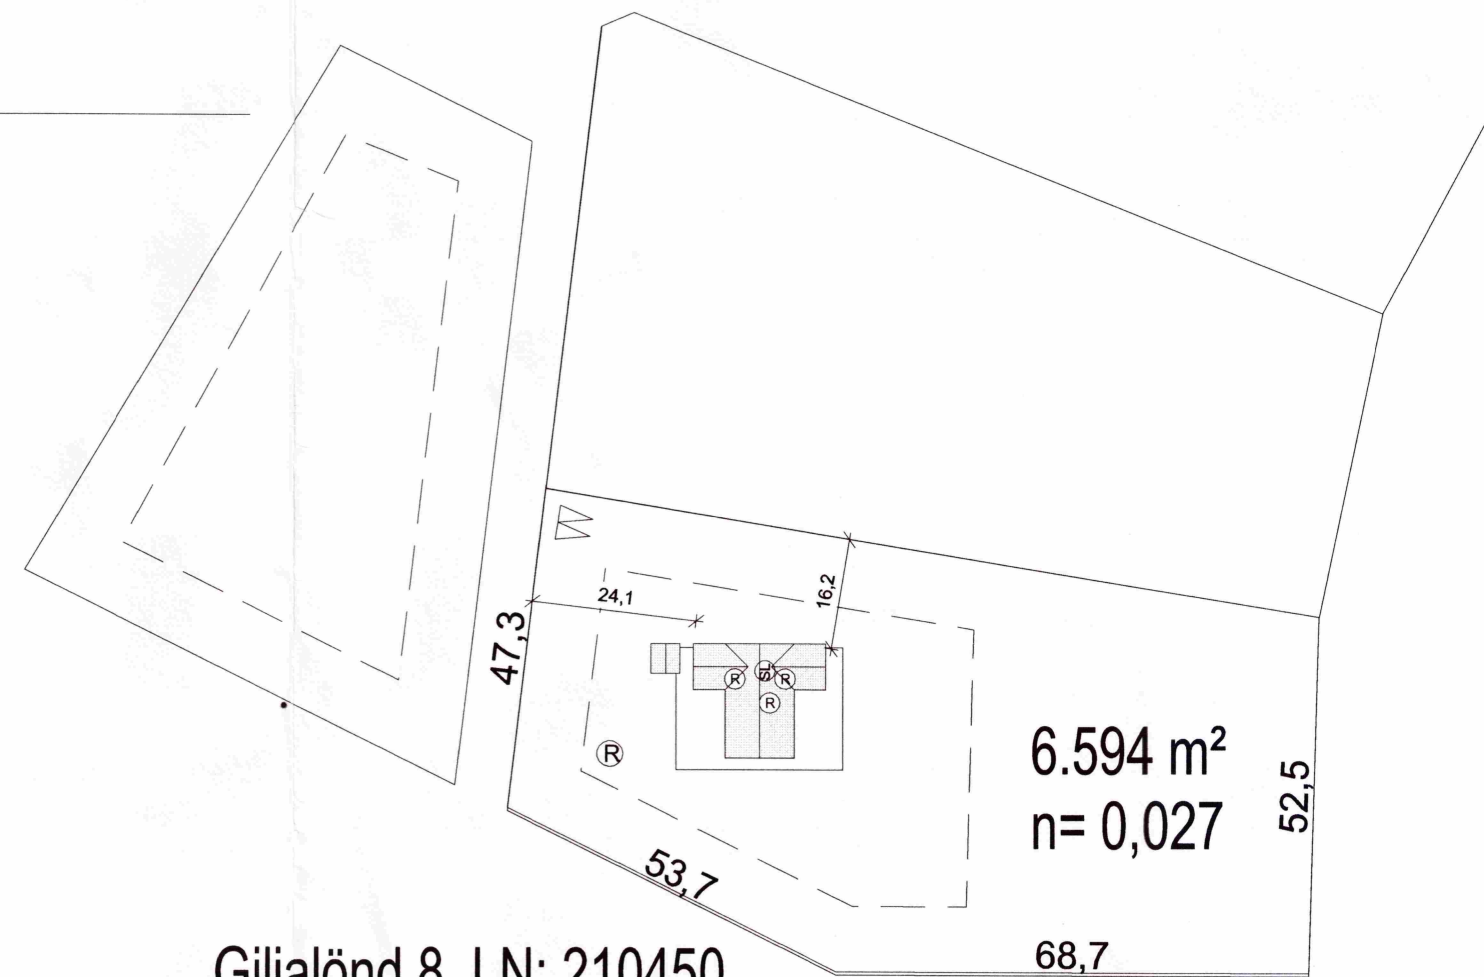

2 Giljalönd 8, LN: 210450
Afstaða
1:1000

SAMPYKKT
07. DES. 2011
Sam. S.H.
Byggingafrulltrúi upösv. Árnæssýslu og Flóah. r.

BYGGINGALÝSING:

Byggingin er sumarhúsið á einni hæð með lágu risþaki.

ÚTVEGGIR:

Útveggir eru byggðir úr timbri, byggðir eru úr 2"x6" timburstöðum með mesta millibili stóða m/m 600 mm. Útveggurinn er einangraður með 150 mm. steinull. Að utanverðu er útveggurinn klæddur með liggjandi timburvatnsláðningu.

UNDIRSTÖÐUR OG BOTNPLATA:

Undirstöður eru steinsteyptir á hefðbundinn hátt. Gólf er steinsteypt og einangrað með 75 mm. steinull eða plasteinangrun.

GLUGGAR OG HURDIR:

Gluggar og hurðir eru úr timbri, tvöfalt einangunargler er í gluggum. Gluggar eru með hierum og áfellum eins og er á eldri hluta hússins.

ÞAKVIRKI:

Þak er borlað uppi af timbursperrum og einangrað með 150 mm. steinull.

INNVEGGIR:

Léttir innveggir eru timburstöðir klæddar með sléttri veggjálkláðningu, einangraðir með 50 mm steinull.

LAGNIR:

Neysluvatnslagnir eru rör í rör og koma í gólf og milliveggi. Rafagnir eru lagðar á hefðbundinn hátt í veggjum og í lofti. Gólfhitagagnir koma í gólfplötu.

FRÁVEITA:

Fráveita tengist í a.m.k. 3600 l. rotþró. Hafa ber samráð við byggingafrulltrúa og heilbrigðiseftirlit um staðsetningu rotþróarinnar.

BRUNAMÁL:

Björgunarpönd eru út um úthurðir og út um oppanlega glugga.

STÆRDIR:

Sumarhúsið er samtals 178,2 m² og 678 m³. Geymslan er samtals 11,0 m² og 31,7 m³ (Sjá skráningartöflur)

Útg.	Dags.	Skýring	Br.af.
------	-------	---------	--------

Verkefni: **GILJALÖND 8, Laugardal.**

Heimilisfang:

Verkefngund: **Sumarhúsið**

Landnúmer: 210450 Staðgreinir: 8721-03 38550080

Grunnmynd
Afstöðumynd
Skýringar

Hannað af: ssh	Matshluti: 01 / 02
Telknað af: ssh	Mælikvarði: As indicated
Yfirfarið af: ssh	Dagsetning: 14.11.2011

Samþykkt: *Sam. S.H.*

HÚSEY ehf.
Stóru-Sandvík 4, 801 Selfoss
Sími: 482-1738 / 898-9199
Kl.: 590385-0699
Netfang: husey@internet.is

11-650	—	—	A	001	Útgáfa
Verknúmer	Svæði	Áfangi	Ábyrgð	Númer	Útgáfa

