



**SAMÞYKKT**  
 07. DES. 2011  
*Rún Hjartmann*  
 Byggingafræðingur / Architect, og / and

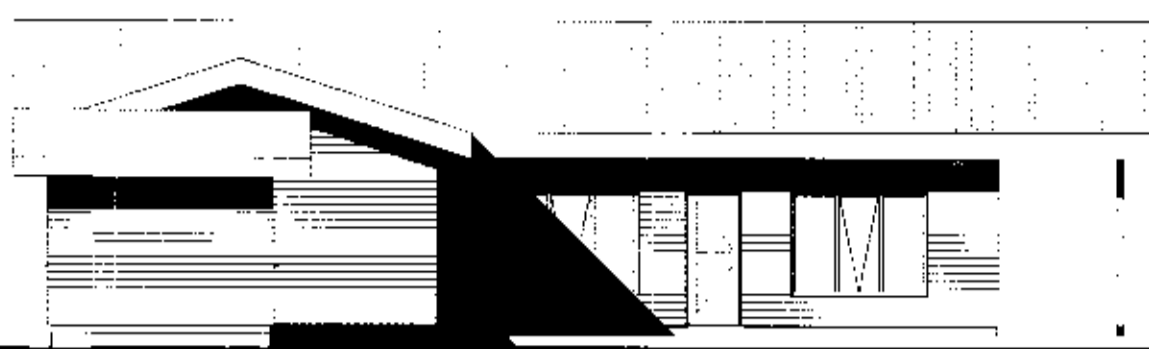


**1 Austur**  
1:100




**4 Vestur**  
1:100

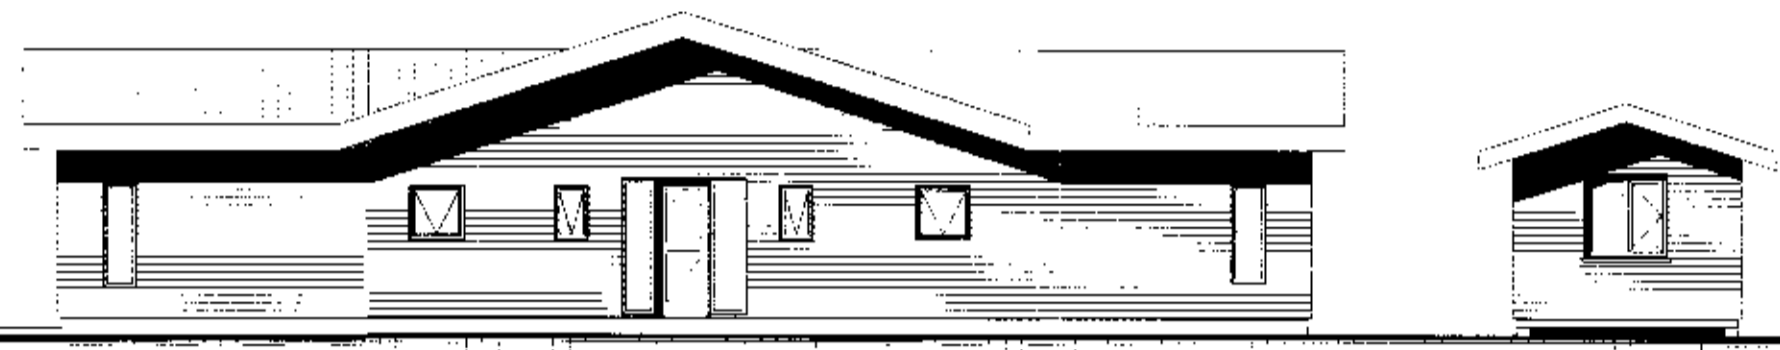

**2 Norður**  
1:100

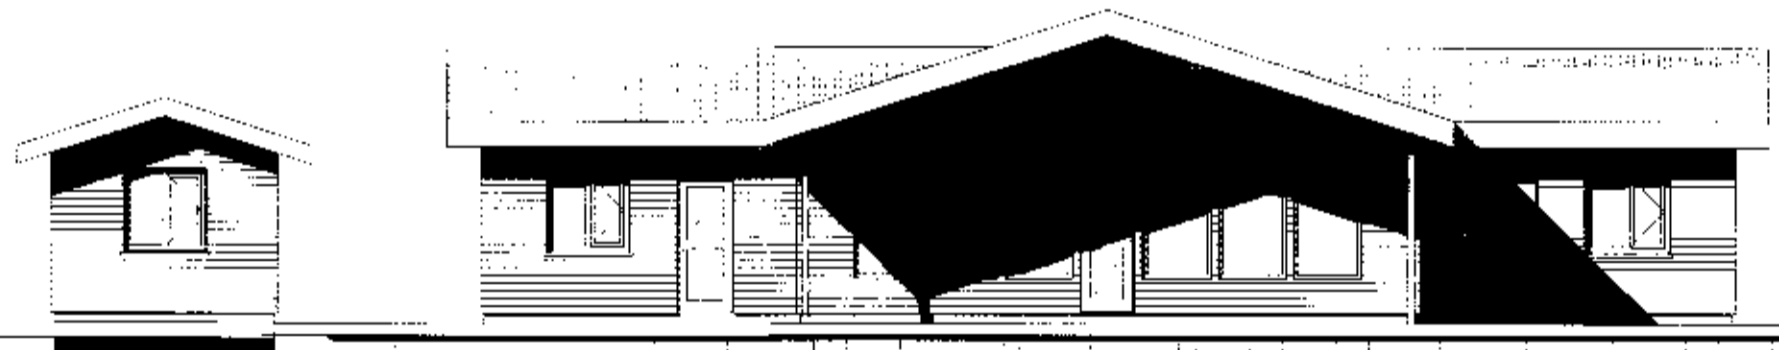

**3 Suður**  
1:100

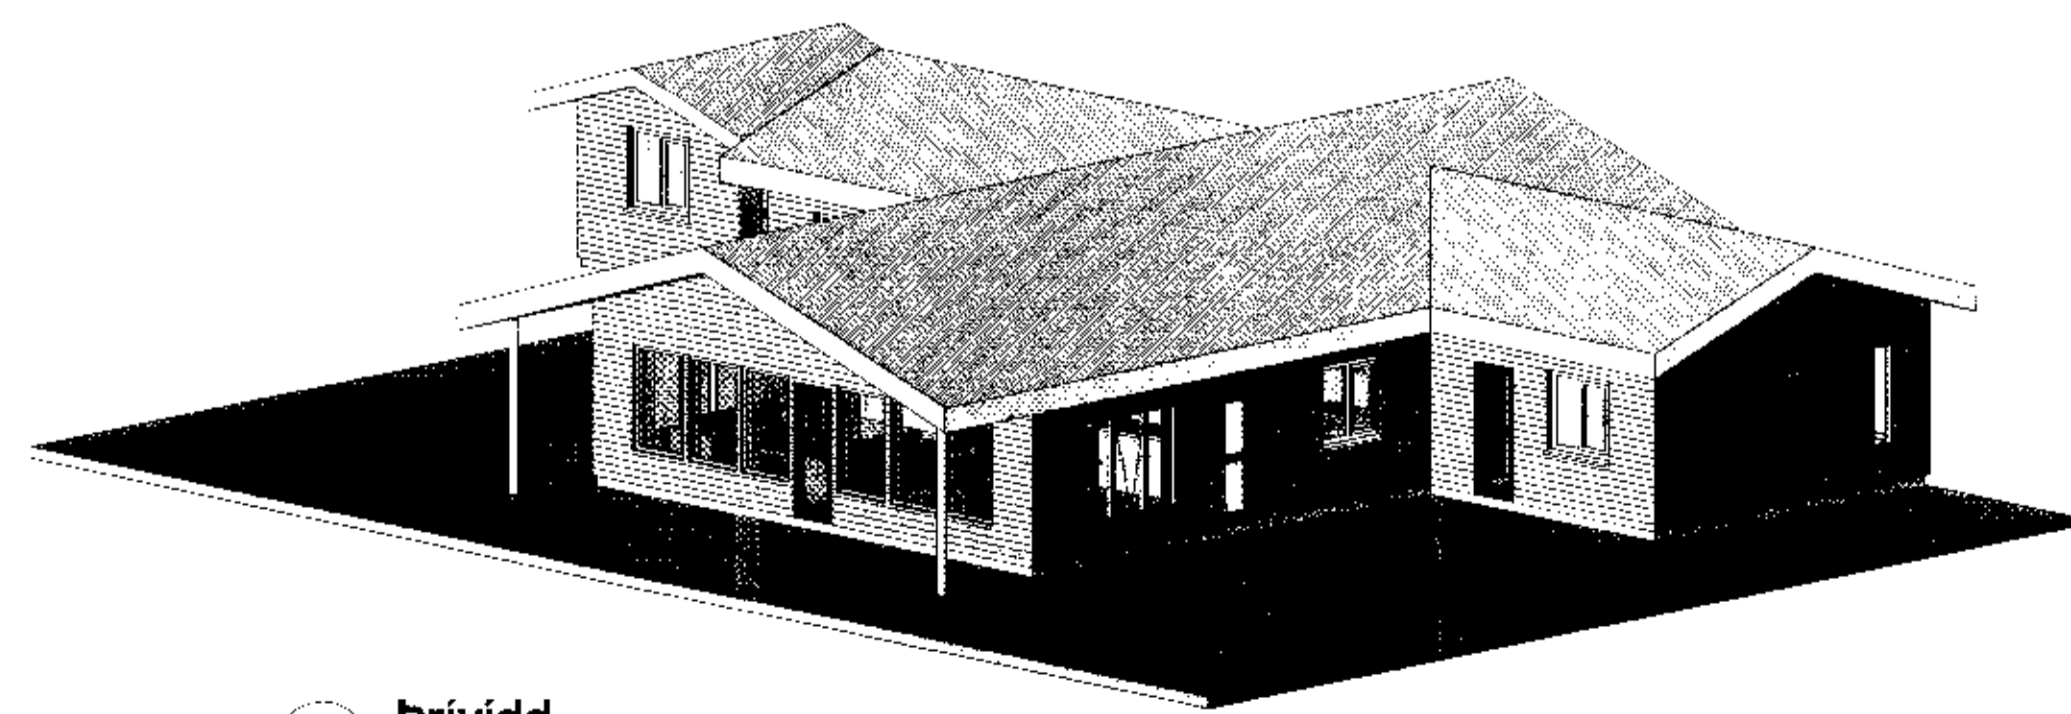

**5 Þrívídd**


Útg. Dags. Skýring Graf.  
 Verkefni: **GILJALÖND 8, Laugardal.**  
 Heimilisfang:  
 Verklagund: **Sumarhús**  
 Landnúmer: 210480 Staðgreinir: 8721-03 36550080

**Útlit**

Hannað af: ssh Málshluti:  
 Teiknað af: Author Málsvári: 1:100  
 Yfirfarið af: Checker Dagsetning: 14.11.2011  
 Samþykkt: *Rún Hjartmann*

**HÚSEY aht.**  
 Stóru-Sandvík 4, 801 Selfoss  
 Sími: 482-1738 / 898-9199  
 KÍ: 580385-0699  
 Netfang: husey@internet.is

11-650- - - A 003  
 Verknúmer Svæði Áfangi Ábyrgð Númer Útgáfa

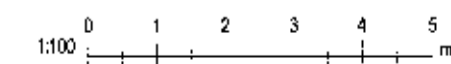

Útgáfa: 14.11.2011 22:18:15  
 Útgáfa: 11/13/11  
 Skrá: C:\TEIKNING\Tekn\1:1104-101 Giljalönd 8.rvt

Blasastærð: A2