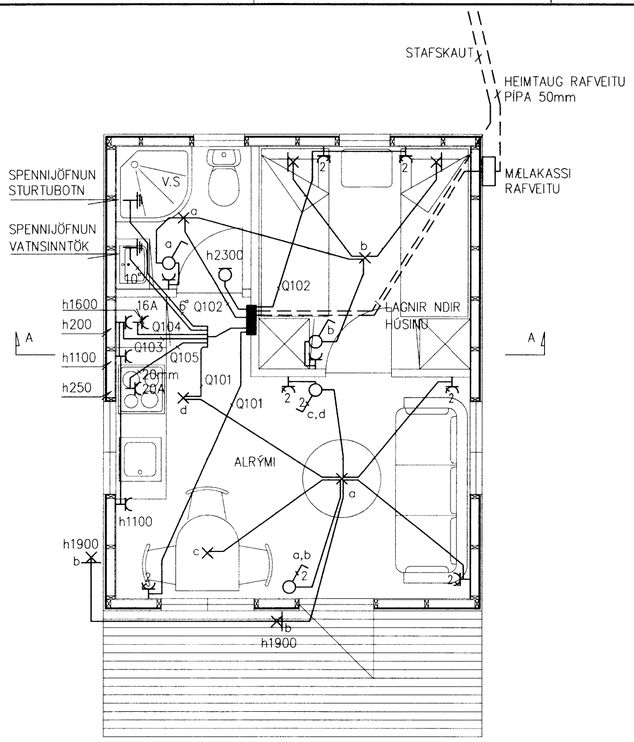

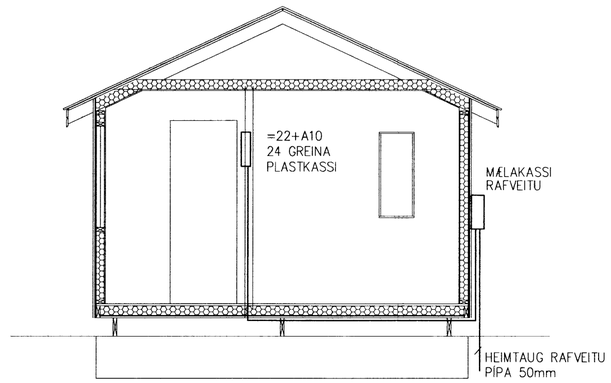

SKÝRINGAR
EFTIRFARANDI SKÝRINGAR GILDA NEMA ANNAÐ SÉ TEKIÐ FRAM Á TEIKNINGU

ROFAR SÉU Í 1100mm, TENGLAR Í HÆÐ 200mm
VEGGLJÓS Í SVEFNHERBERGJUM HÆÐ 1400mm
PÍPUR SÉU 16mm, VÍR 1,5q.
DRAGA SKAL PLASTKAPAL Í ÖLL ÚTILJÓS
MÁLSTRAUMUR ROFA OG TENGLA SÉ 16A.
ÖLL MÁL GEFIN Í MILLIMETRUM FRÁ FULLFRÁGENGNU GÓLFI Í MIÐJA DÓS.
HAFA SKAL TIL HLIÐSJÓNAR MÁLSETTAR TEIKNINGAR ARKITEKTS ÞEGAR MÆLT ER FYRIR DÓSUM OG VEGGJUM.
TIL SNERTISPENNUVARNA SKAL NOTA LEKASTRAUMSROFAVÖRN.
MÁLMHLUTA LAGNA, TÆKJA, LAMPA OG RAFBÚNAÐAR SKAL JARÐBINDA VANDLEGA.
ÖLL TÁKN ERU TÁKNRÆN OG BER AÐ SAMRÆMA LAGNIR AÐ TÆKJUM EFTIR AÐSTÆÐUM Á STAÐNUM OG EFTIR SÉRTEIKNINGUM.

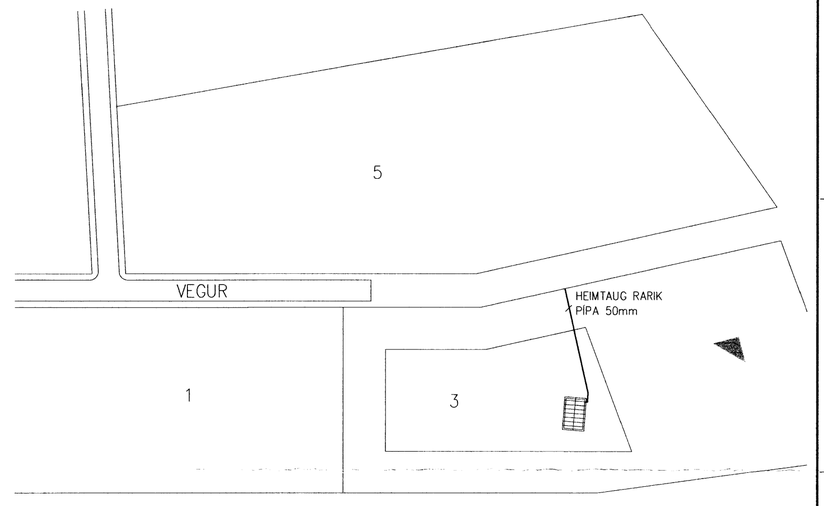

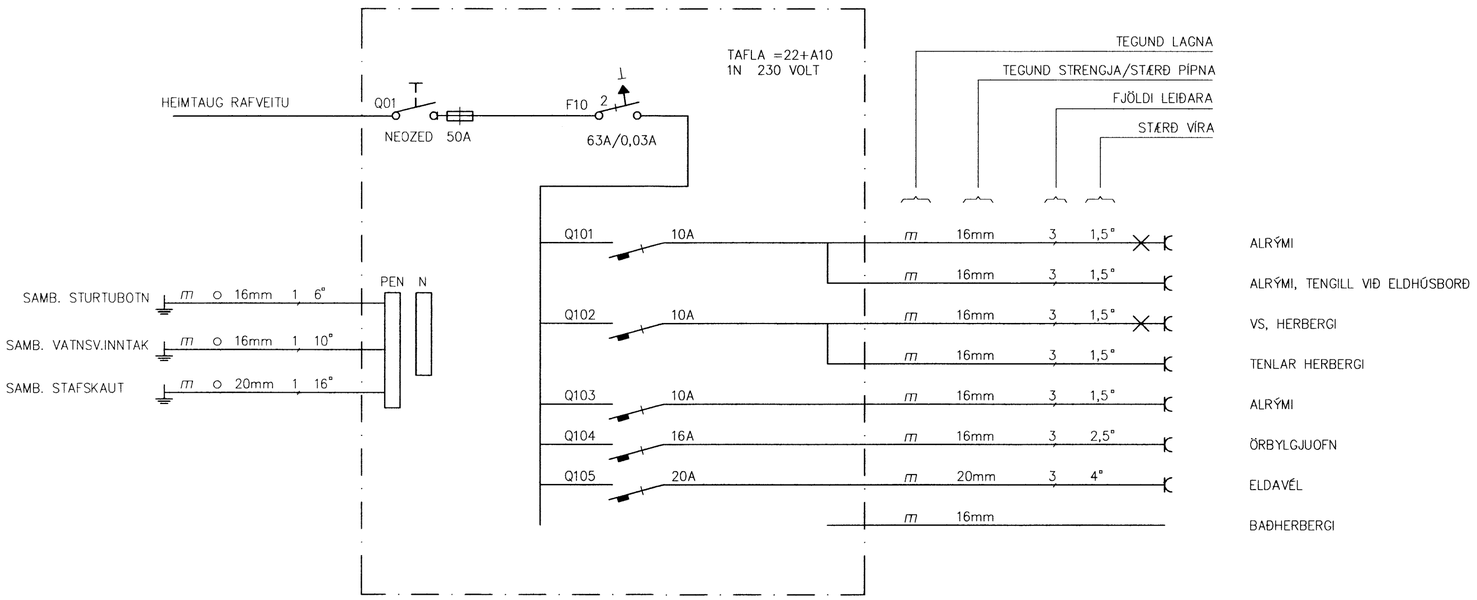

MÓTTEKIÐ
09 OKT. 2012
Byggingafulltrúi Árnessýslu og Flóahr.

Frumstærð blaðs A2

VERKÍS

www.verkis.is - sími: +354 422 8000

SAMÞYKKT:

ÚTG DAGS	SKÝRINGAR	TEIK	HANN	RÝNT	SAMÞ
A 2012.10.08	VERKTEIKNING	BÞS	BÞS	JHR	BÞS

GAMLATÚN 3, Í LANDI LEYNIS

BLÁSKÓGARBYGGÐ
SMÁSPENNULAGNIR, SNIÐ A-A
AFSTÖÐUMYND
EINLÍNUMYND

VERKFANG 12229 TEIKNING 23.5.101 A

© Öll afnot og afritun teikningar, að hluta eða í heild er háð skriflegu leyfi höfunda