


SAMÞYKKT
 29 APR. 2009
Ólafur Kjartan
 Byggingafrúni uppsv. Amessýslu og Flóahf.

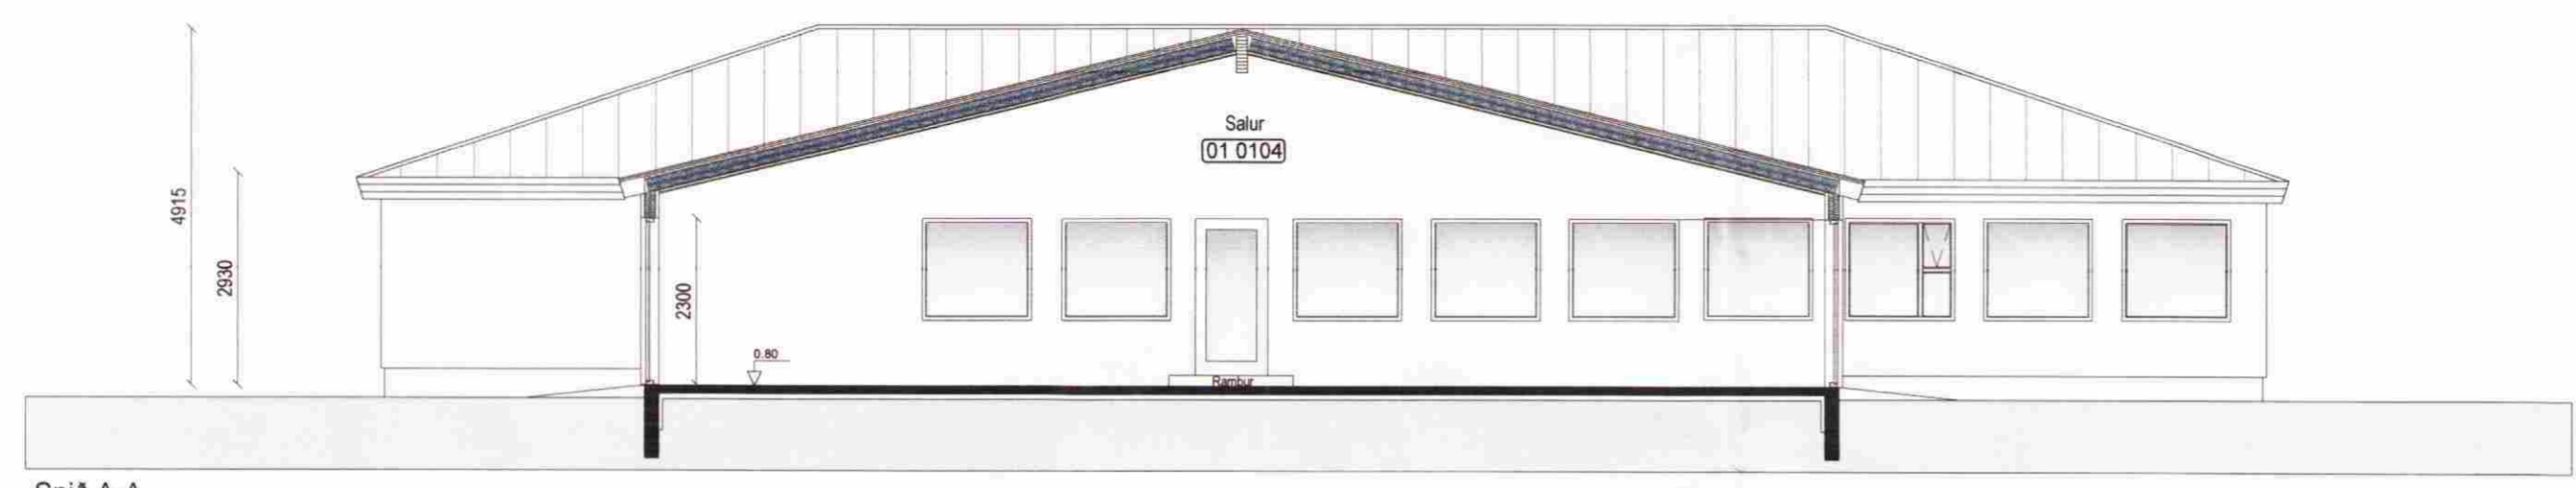

Snið A-A
 Mkv. 1:100

ALMENN:
 SÓTT ER UM HEIMILD FYRIR STÆKKUN Á GULLFOSSKAFFI GULLFOSSI LNR 193452 STAÐGR. 8721 02 00023003. STÆKKUNIN SEM UM RÆÐIR ER STÆKKUN Á MATSAL. ELDRI HLUTAR HÚSINS ERU UPPTÆKNADIR EFTIR SAMÞYKKTUM TEIKNINGUM FENGNUM FRÁ BYGGINGARFULLTRÚA. HÖNNUÐUR ELDRI HLUTA HÚSINS ER SAMUÐEL SMÁRI HREGGVIÐSSON.

STÆKKUN ER TIMBURHÚS, KLÆTT AD UTAN MED GIFSKLÆDNINGU. GIFSKLÆDNING SKAL VERA SÉRSTAKLEGA TIL NOTKUNNAR UTANHÚSS. Á GIFSKLÆDNINGU KEMUR 21 mm LOFUNNARGRIND SEM Á KEMUR STENIKLÆDNINGU SÖMU GERÐAR OG NÚ ER Á HÚSINU. HÚSID ER EINANGRAD MED 150MM STEINULL OG KLÆTT AD INNAN MED RAKAVARNARLAGI, RAFLAGNAGRIND OG GIFSKLÆDNINGU. GLUGGAR OG HURÐIR Í HÚSINU ERU TRÉGLUGGAR OG SKAL ÚTLIT ÞEIRRA OG LITUR VERA SAMSKONAR OG ER NÚ Á HÚSINU.

ÞAK ER HEFÐBUNDID ÞAK BORIÐ UPP Á BURÐARBITA OG ÚTVEGGJUM. ÞAK EINANGRAST MED STEINULL OG KLÆDID AD NEDAN MED RAKAVARNARLAGI, RAFLAGNAGRIND OG LOFTAKLÆDNINGU. OFAN Á SPERRUR KEMUR BORDAKLÆDNING ÞAKPAPPI OG BÄRUKLÆDNING. LOFRÆSTA SKAL ÞAK UM LOFTUNNARBIL MILLI EINANGRUNNAR OG BORDAKLÆDNINGAR OG MED LOFTUNNARRÖRUM MED FLUGNANETI Í ÚTVEGGJUM STÆRD OG FJÖLDI SAMKVÆMT ÚTREIKNINGUM VERKFRÆÐINGS.

SÖKKLAR OG BOTNPLATA ERU STAÐSTEYPT Á ÞJAPPADA FYLINGU. UNDIR PLOTU OG UTAN Á SÖKKLA SKAL EINANGRA MED 75MM EINANGRUN.

STÆKKUNIN ER UPPHITUÐ MED RAFMAGNSOFNUM OG LOFTAD UM OPNANLEG FOG.

VEGNA NÁLÆGDAR STÆKKUNNAR VID STARFSMANNAHÚS Mm. 02 SKAL VEGGUR STÆKKUNAR SEM SNÝR AD STARFSMANNAHÚS UPPFYLLA KRÖFU REI-60 SAMKVÆMT GREIN 75.3 BYGGINGARREGLUGERÐAR. VEGGUR SKAL ÞVÍ KLÆDDUR AD UTAN OG INNAN MED TVEIMUR LÖGUM AD GIFSKLÆDNINGU OG SKAL KLÆDNING NÁ UPPAD YSTU ÞAKKLÆDNINGU. KLÆDNING SKAL VERA Í FLOKKI 1 OG ÞAKEFNI Í FLOKKI T. GLER Í HURÐ SKAL UPPFYLL E-30 GLER. ÞAKEFNI SKAL VERA Í FLOKKI T.

SAMHLIDA STÆKKUN SKAL KOMA FYRIR SJÁLVIÐRUKU ÚÐAKERFI (sprinkler) ÚÐAKERFID SAMKVÆMT REGLUGERÐ NR. 245/1994. HÖNNU KERFISINS SKAL VERA SAMKVÆMT LEIÐBEININGUM BRUNAMALASTOFNUNAR OG LEITAD SKAL SAMÞYKKTIS BRUNAMALASTOFNUNNAR SAMKVÆMT LEIÐBEININGARBLADI 162.BR SPRINKLERKERFI VERÐUR UPPSETT Í ÁFÖNGUM OG BYRJAD Í ELSTA HLUTA HÚSINS.

HÚSID UPPFYLLIR KRÖFUR UM VARMAEINANGRUN HÚSA SEM SETTAR ERU Í 180 gr. BYGGINGARREGLUGERÐAR.

KÖLNUNARTÖLUR:

BOTNPLATA	0,3w/m²K
ÚTVEGGIR	0,4w/m²K
HURÐIR	3,0w/m²K
ÞAK	0,2w/m²K
GLUGGAR	2,0w/m²K

Tákn á teikningum

- SL. SLÖKKVIT/ÆKI
- RS. REYKSKYNJARI
- BO. BJÖRGUNAROP
- NF. NIÐURFALL
- LR. LOFTRÆSTING
- ☉. HÆÐARKÓTAR Á GRUNNMYND
- 1.0. HÆÐARKÓTAR Á SNIÐI
- 0101. NOTEININGANÚMER

BREYTT 24.mars vegna athugasemda byggingarfulltrúa
 BREYTT 25.Apríl viðbygging stæckuó

Pro-Ark teiknistofa
 Stæckun-Gullfosskaffi Brattholti

09-004 Afstaða-snið

Eiríkur Vignir Pálsson
 Eiríkur Vignir Pálsson BFI Kt: 010975-4179

Kjartan Sigurbjartsson BFI Kt: 190275-5319

Teikn. EVP
 Dags. Apríl 2009
 Mkv. A2 - 1:100 / 500 **01.01-C**

HELSTU STÆRDIR:
 Heildarstaeró 712.8 m² 2685.3 m²
 Sjá nánar staeróir skráningartöflu

