
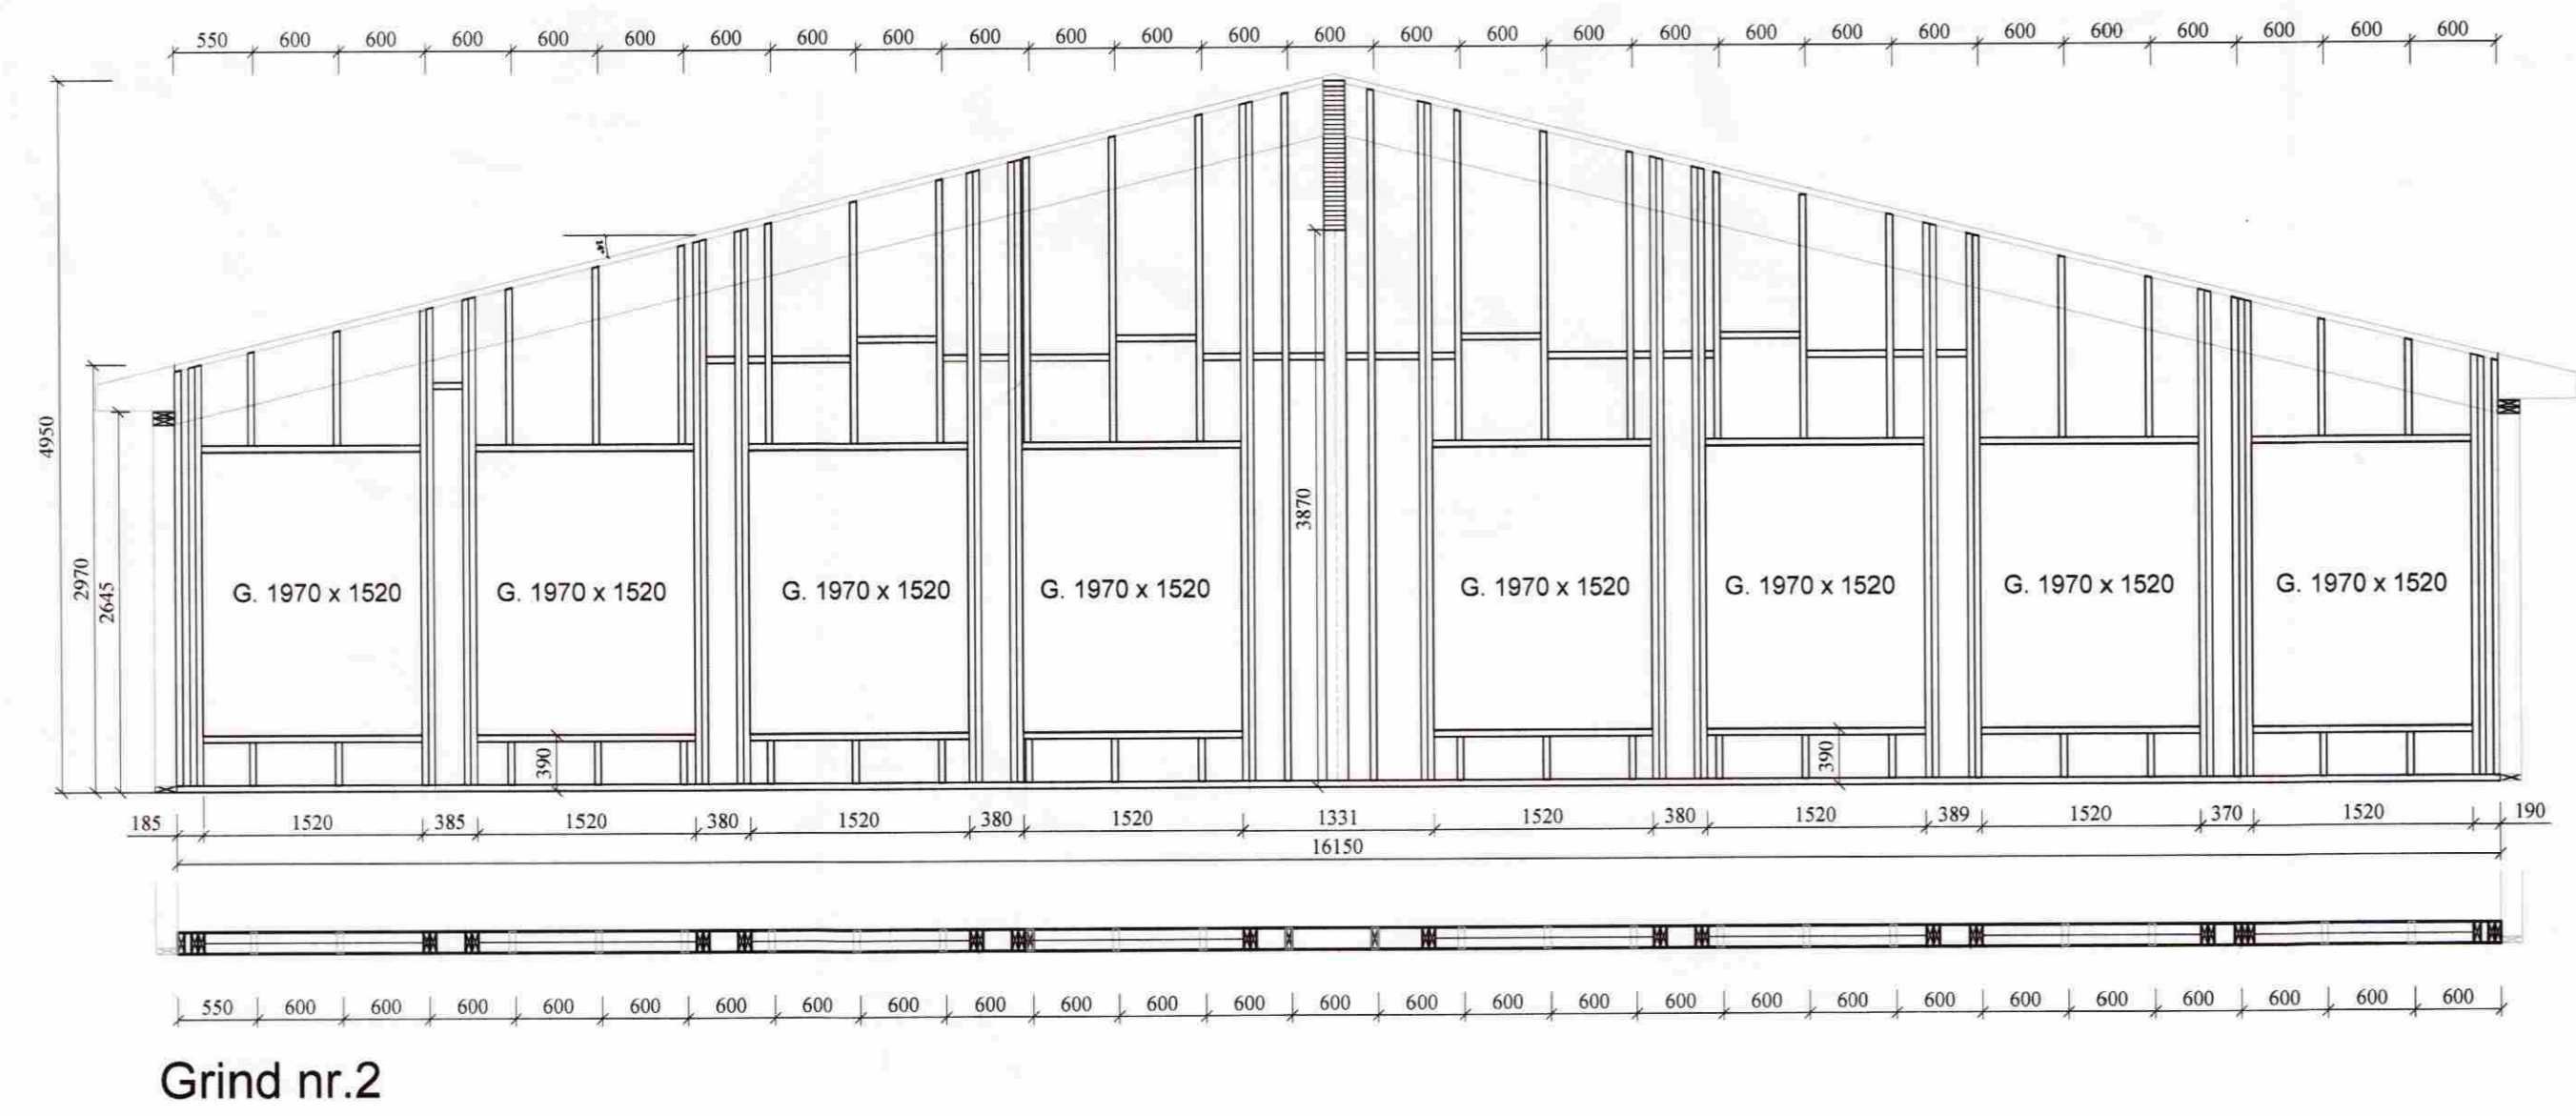
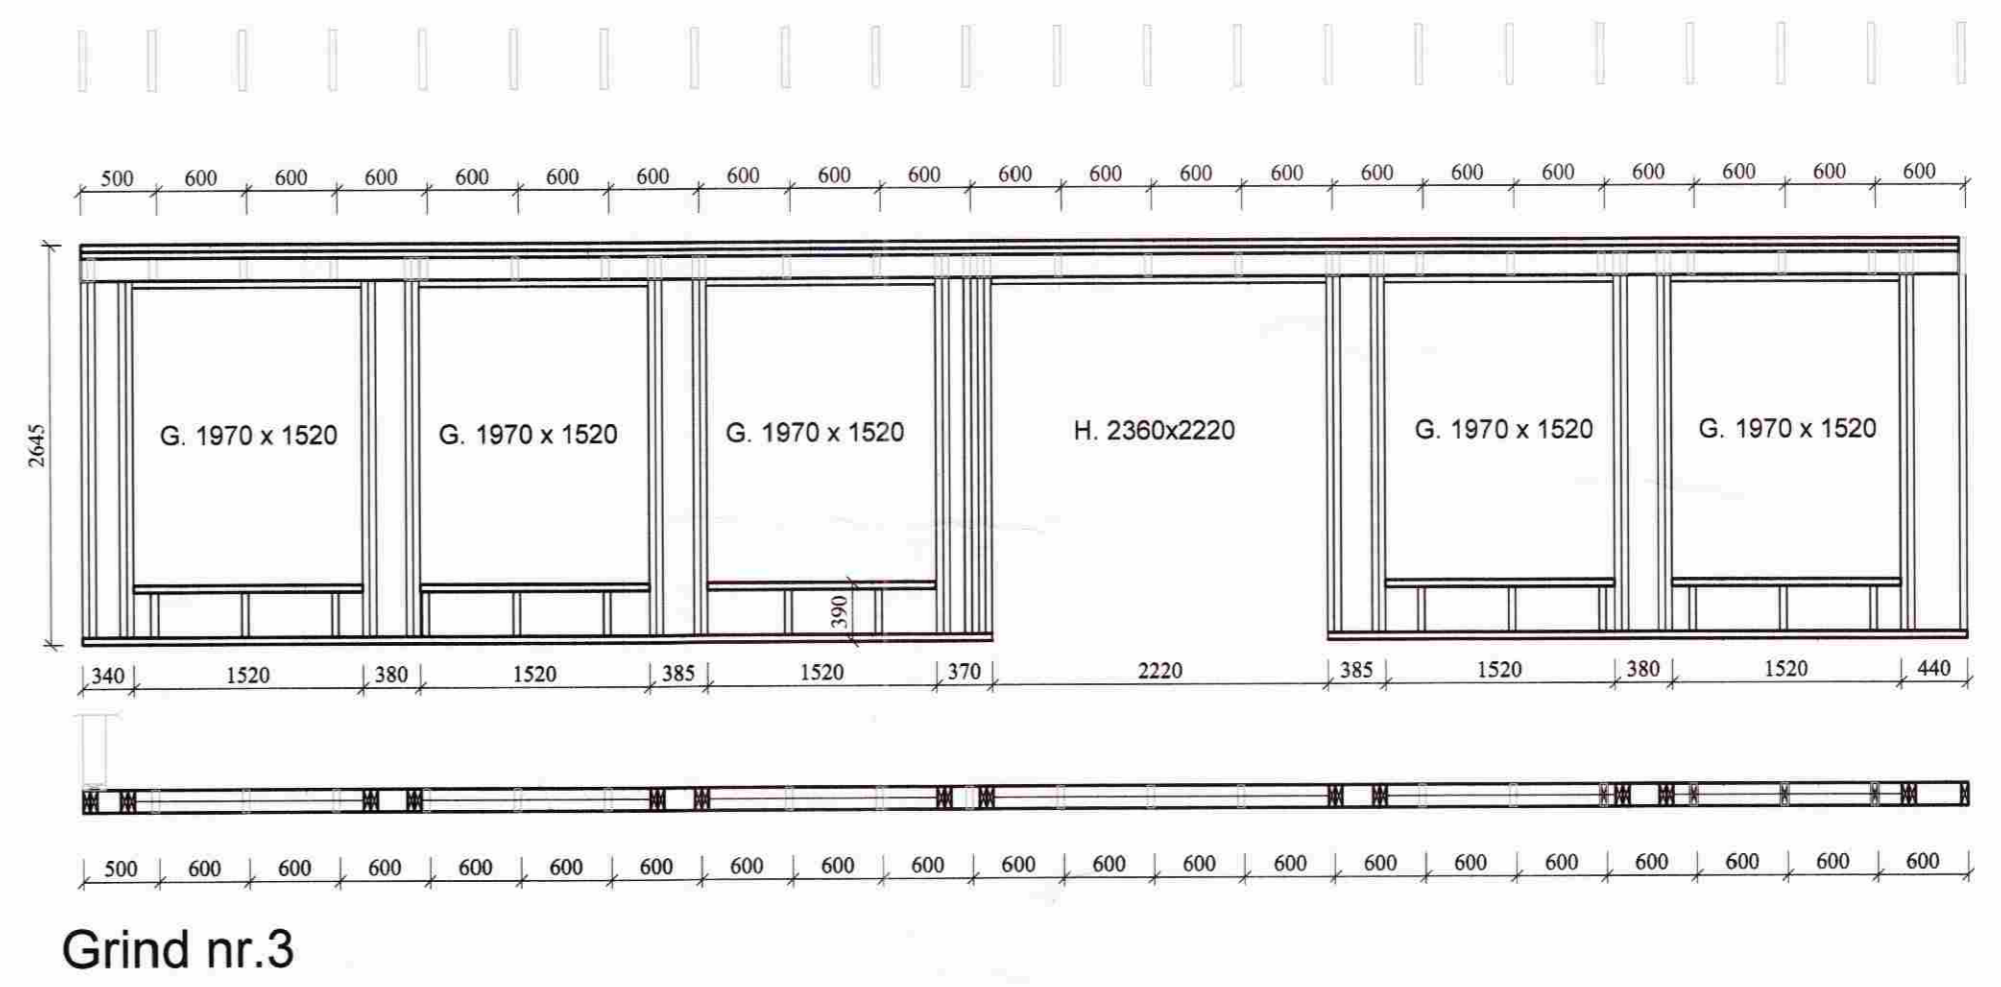
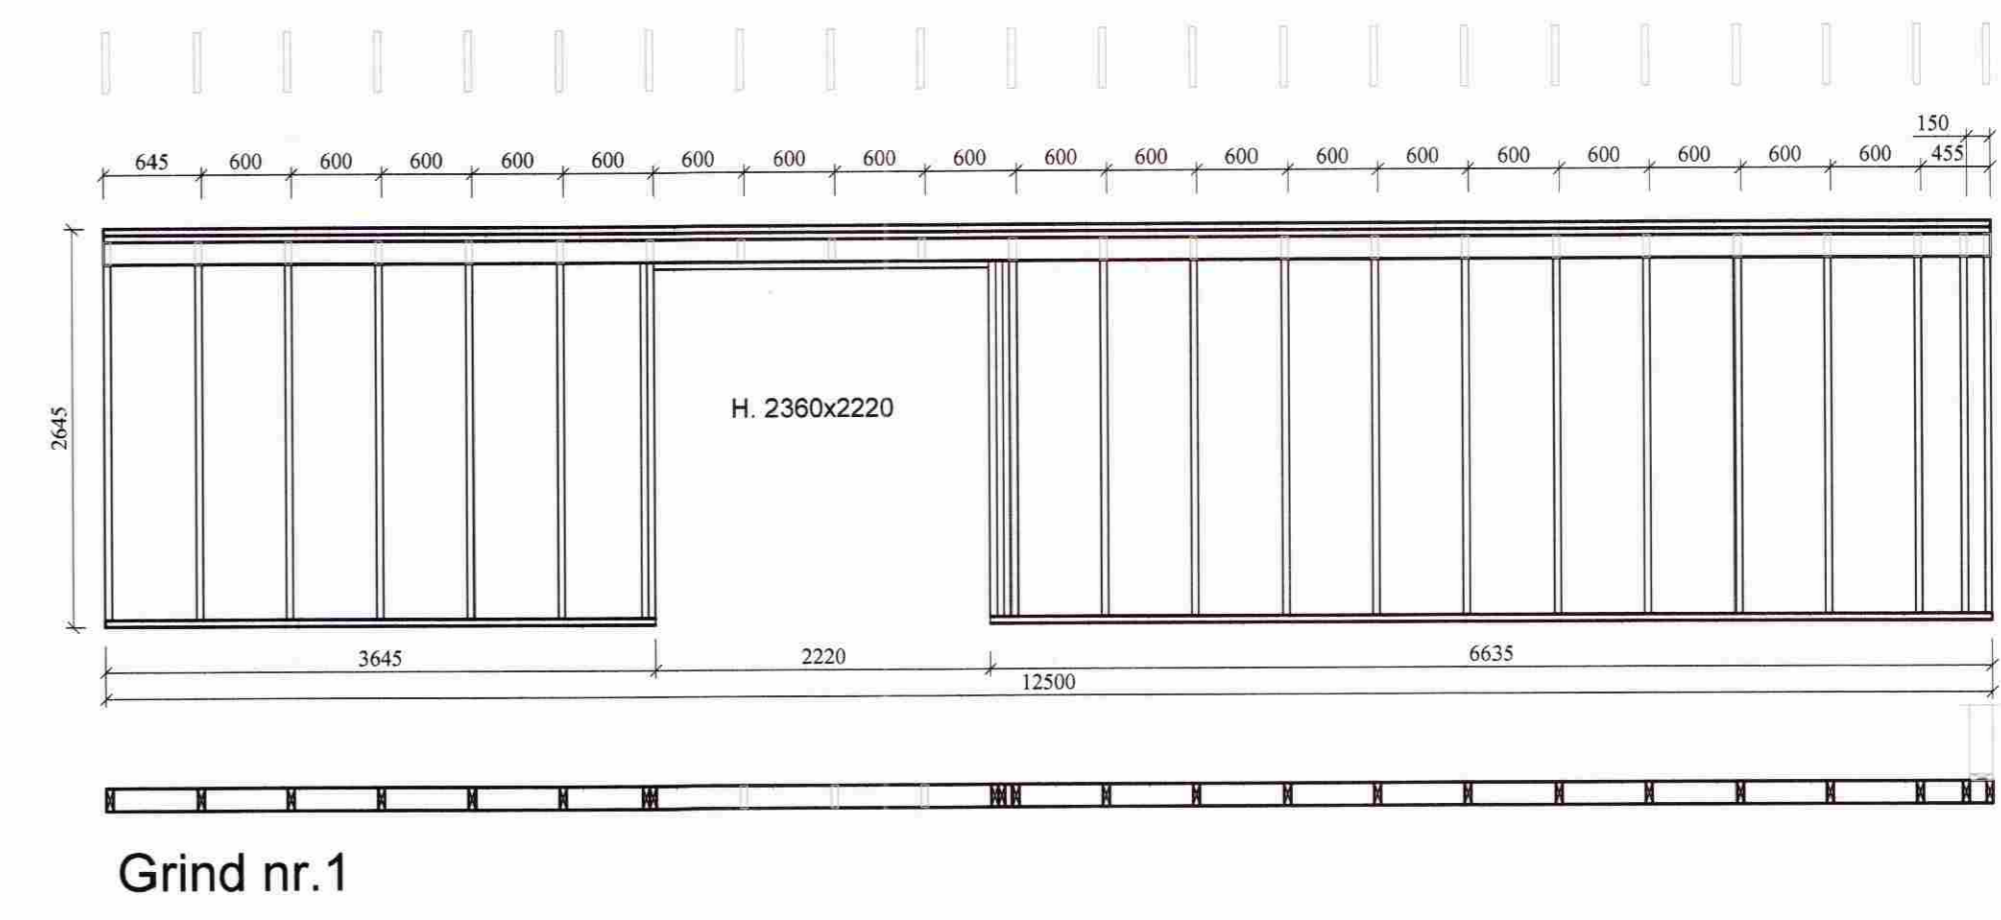


MÓTTÉKID
14 MAI 2009
Byggingulittrí uppáv. Árnesejla og Fíðátr.

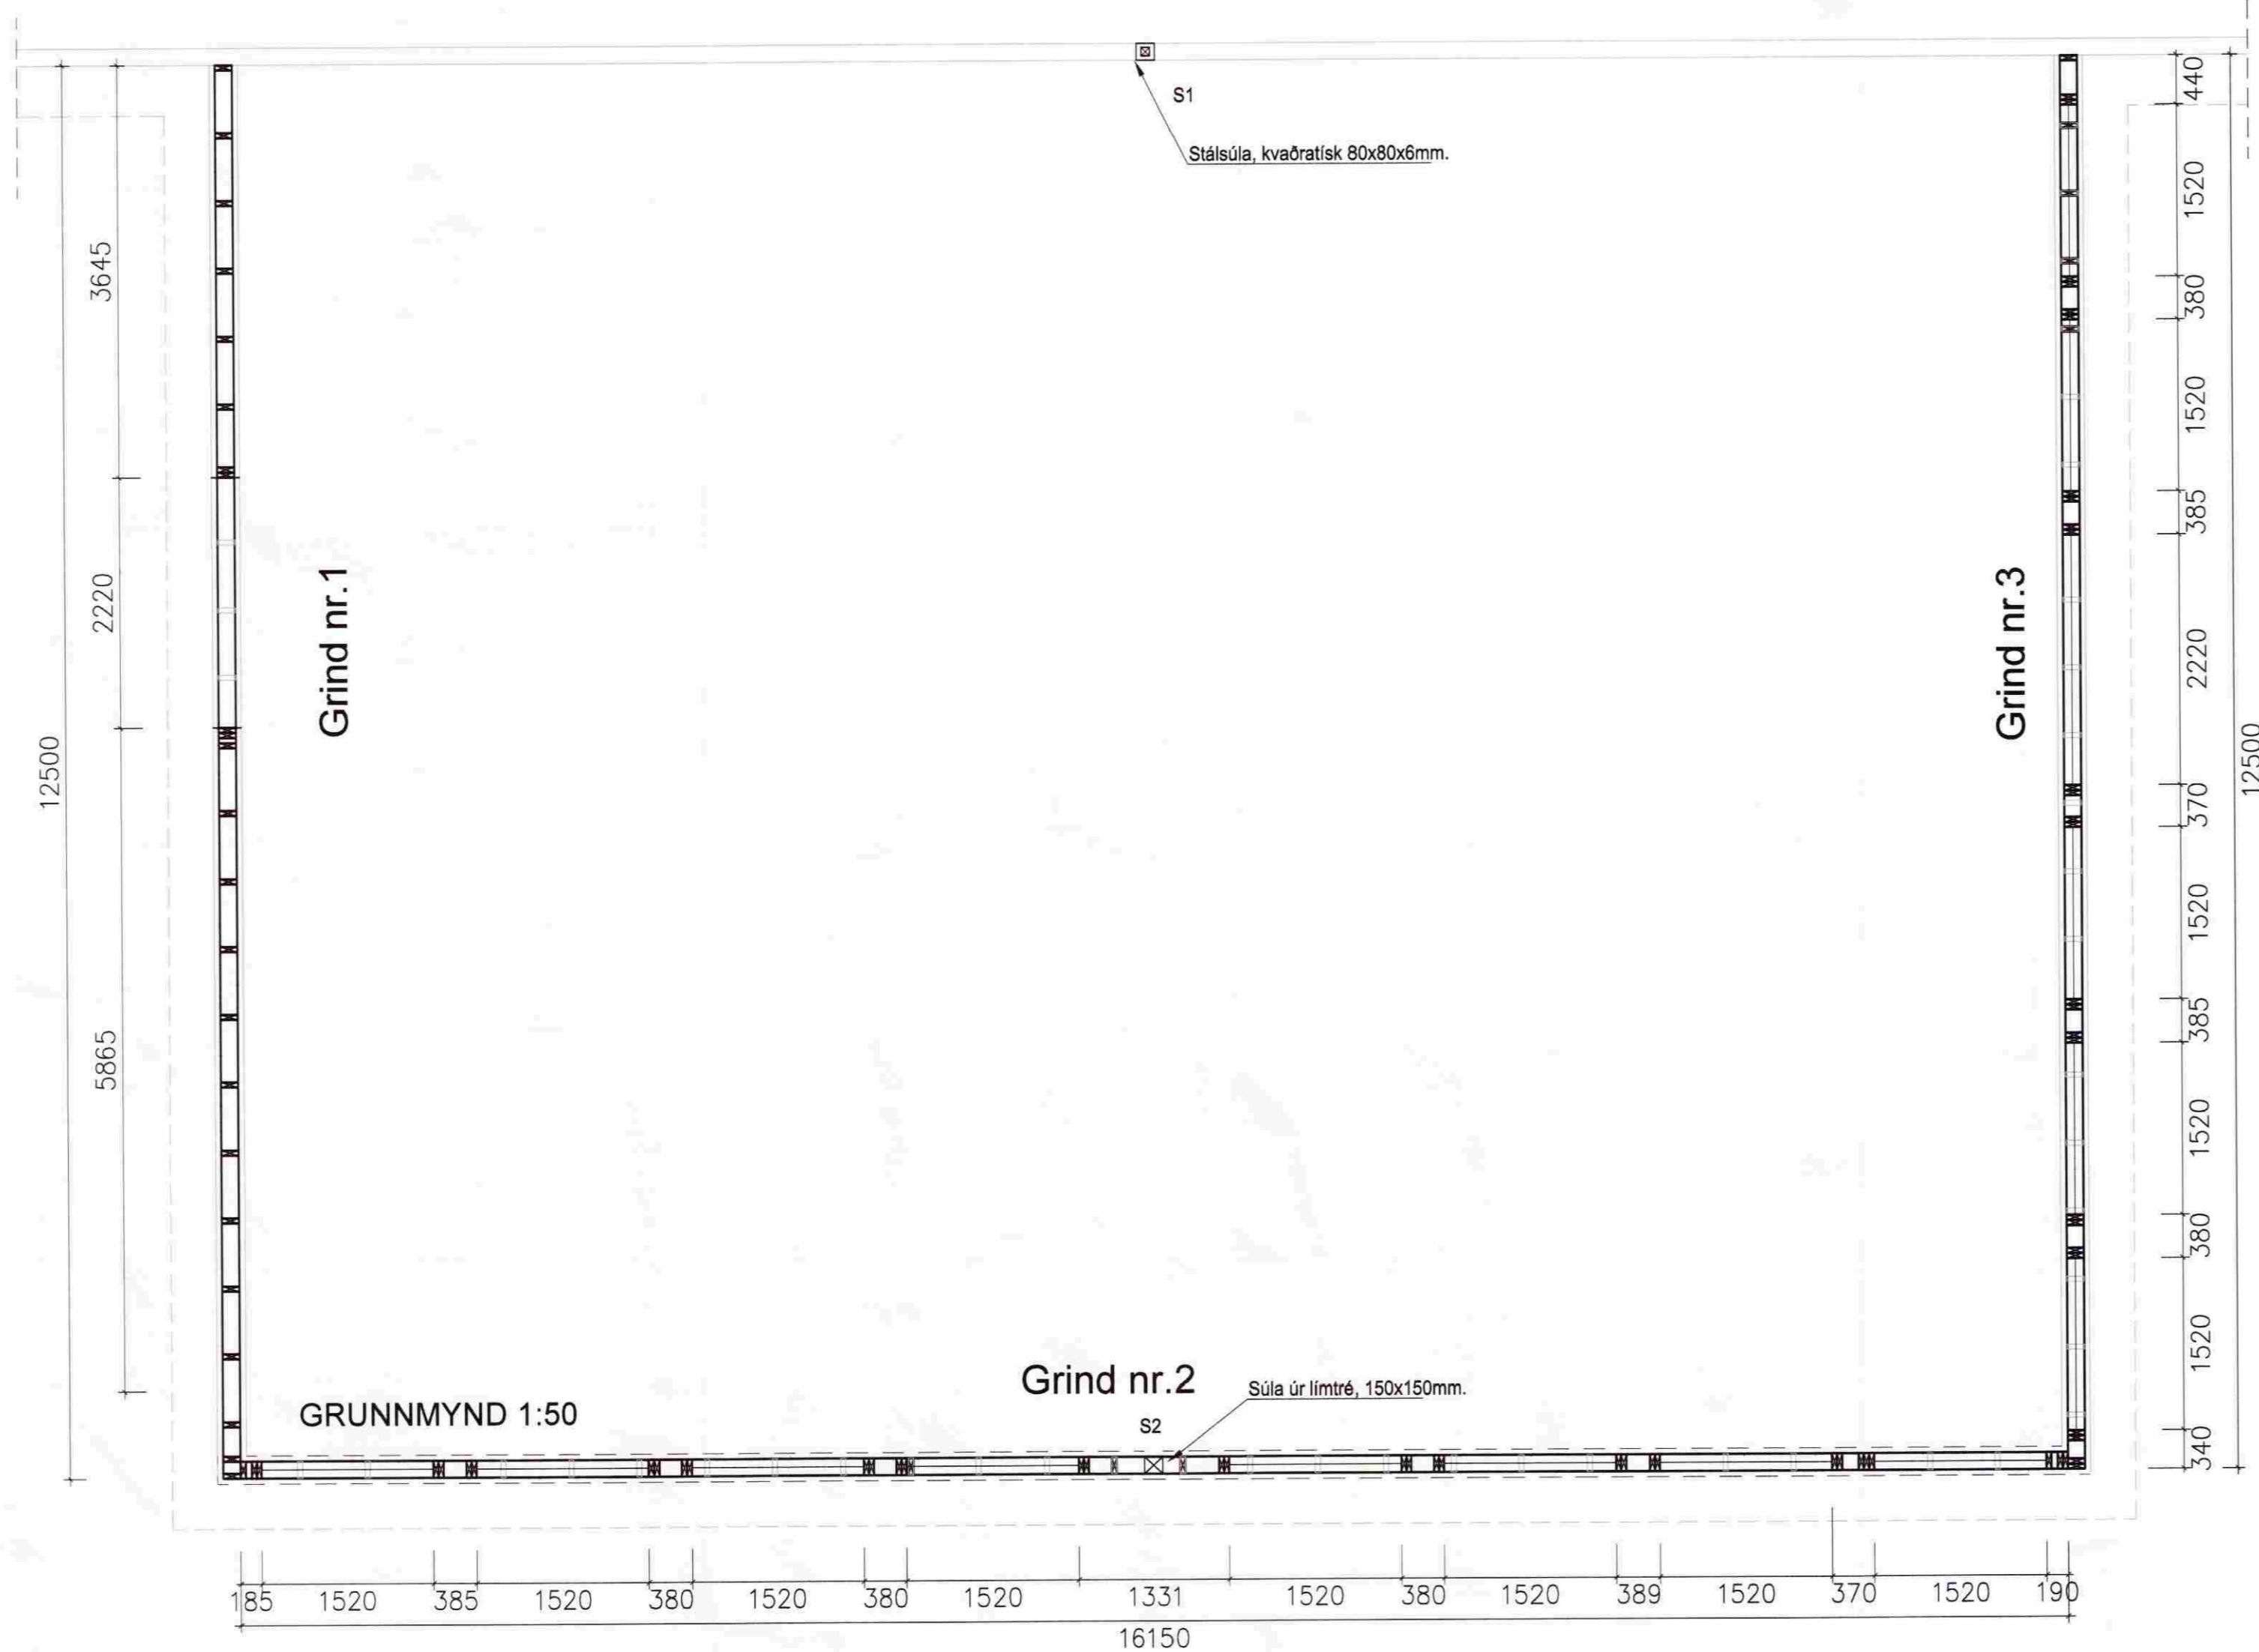

SKÝRINGAR
Timburstærðir eru í mm. Grindaefni sé í gæðaflokki T1 (K1B). Límtré sé í gæðaflokki L40. Allt grindaefni skal þykktarhefja á kanta. Allt ónefnt grindarefni í útveggjum er 48x148 mm, 45X150mm eða sambærilegt. Þak er loftað með 2x40mm PEH röri með neti í hverju sperrubili.
Útveggjagrindur: Grind 1 er klædd með útigífsi, vegna brunavarna. Grind 2 og Grind 3 verða klæddar að utan með 9mm krossvið. Neglist með 28x60 mm nögglum m/m 15mm. Lausholt eru stikknegl. Undir boltarær, sem herðast að tré, komi skífur 40x40x4 mm. Þetta á þó ekki við um kerto, þar má nota hringlaga skífur 50 mm.

Daga:	Breytingar:	Nr.:	Nafn:
	002-3003		
meter Verkfræðistofa ehf Síðumúli 1, 108 Reykjavík			
<small>ARITUN SAMREINGARHÖNNUNAR:</small>			
327-840-GULLFOSSKAFFI BLÁSKÓGARBYGGÐ			
GRUNNMYND, GRIND 1, GRIND 2, GRIND 3 OG SKÝRINGAR			
TÖLVUSKRA	HANNAÐ	TEKNAÐ	STOFA
327-840-GULLFOSSKAFFI	FO	FO	01
SAMPRYKT	TEKNING NR.	MKV.	BLAÐ NR.
Friðrikur Guðsson	327-B3	1:50	B-03
	DAGS:	VERK NR.:	
	24.04.2009	327	