



B Festing á KERTO
Mkv. 1:10

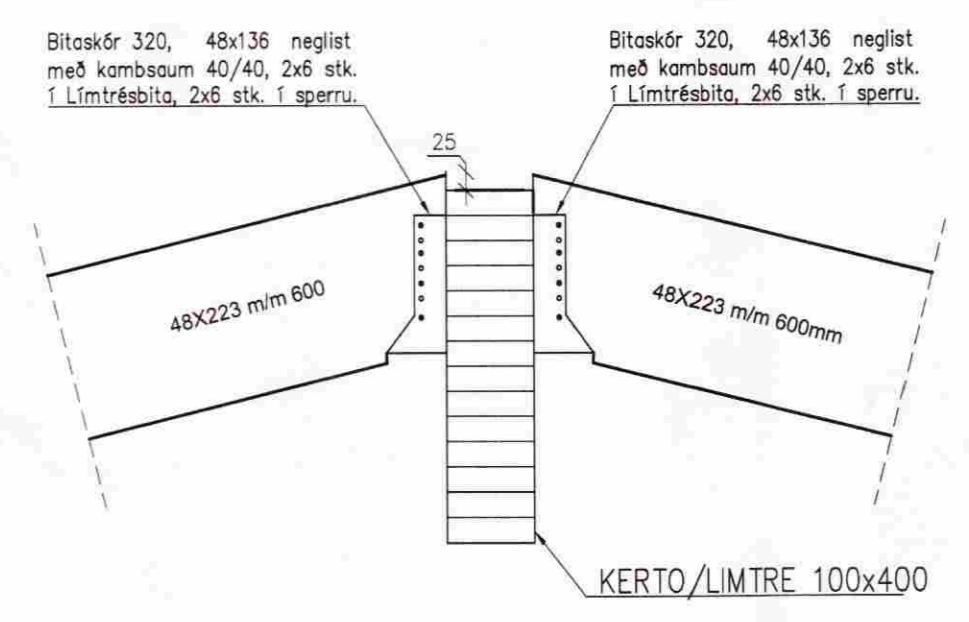


C Festing á sperrum í KERTO
Mkv. 1:10

SKÝRINGAR

Tímburstærðir eru í mm. Grindaefni sé í gæðaflokki T1 (K18). Límré sé í gæðaflokki L40. Allt grindaefni skal þykktarhefja á kanta. Allt ónefnt grindaefni í útveggjum er 48x148 mm, 45x150mm eða sambærilegt. Þak er loftað með 2x40mm PEH röri með neti í hverju sperrubili. Útveggjagrindur: Grind 1 er klædd með útigífsi, vegna brunavarna. Grind 2 og Grind 3 verða klæddar að utan með 9mm krossvið. Neglist með 28x60mm nöglum m/m 15mm. Laushoit eru stikknegl. Undir boltar, sem herðast að tré, komi skífur 40x40x4mm. Þetta á þó ekki við um kerta, þar má nota hringlaga skífur 50 mm. Nota má límré í stað KERTO, ef það hefur sambærilegan styrk. Gildir bæði fyrir bita og sperrur.

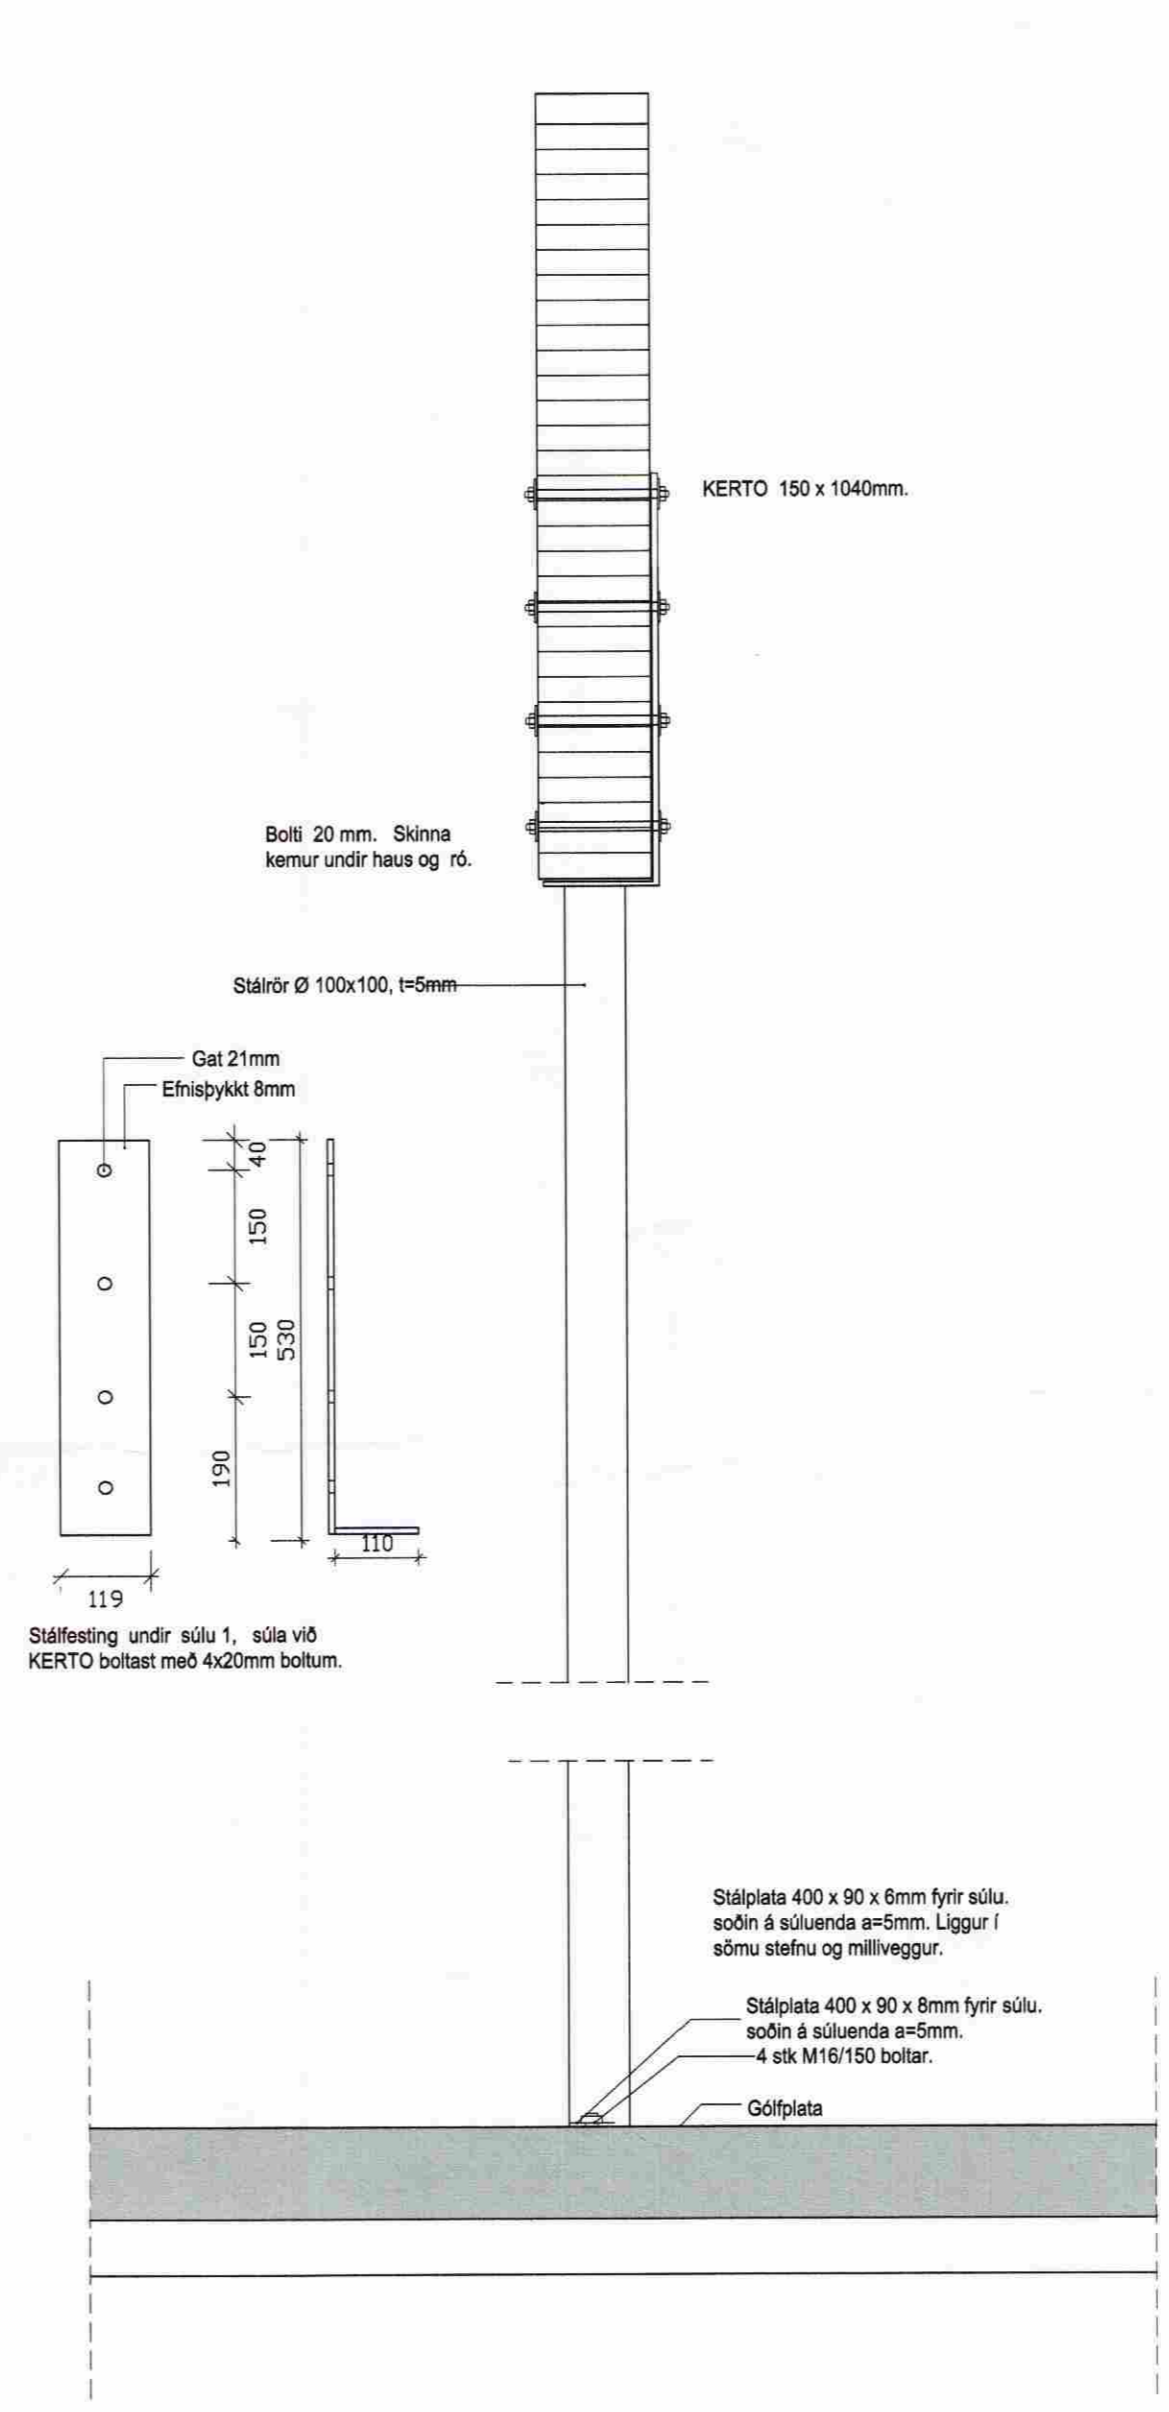

D Snið - Festing stálsúlu við bit
Mkv. 1:10

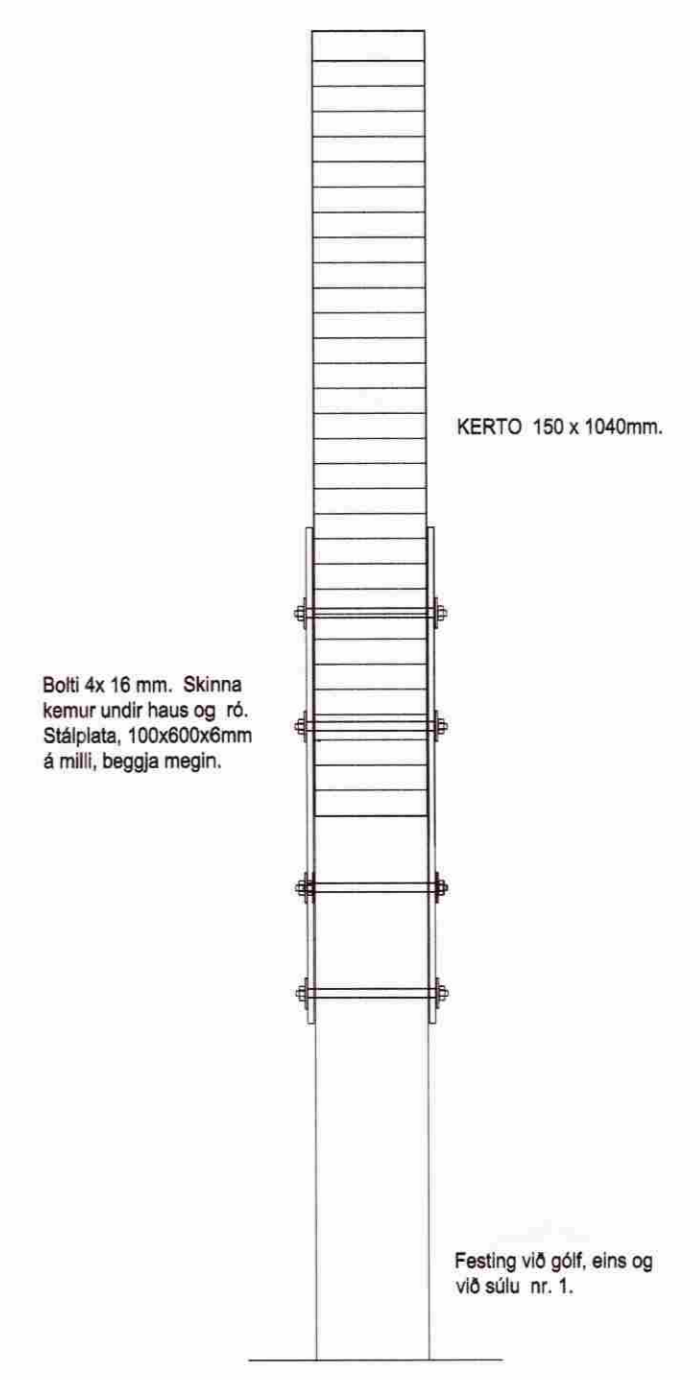

E Snið - Festing súlu við bita.
Mkv. 1:10

Dags.	Breytingar	Nr.	Notn.
meter Verkfræðistofa ehf Síðumúli 1, 108 Reykjavík Sími: 5678922, Sími: 8940059 meter@meter.is, www.meter.is ARITUN SAMRÆMINGARHÖNNUNAR:			
327-840-GULLFOSSKAFFI BLÁSKÓGARBYGGÐ			
SNIÐ B - SNIÐ E OG SKÝRINGAR			
TÖLVUSKRÁ 327-840-GULLFOSSKAFFI	HANNAÐ FO	TEKNAÐ FO	YFIRFARIÐ FO
ÓTGÁFA 01	TEIKNING NR. 327-B5	MKV. 1:50	BLAD NR. B-05
SAMÞYKKT Fyrirk. Ólafsson 2303592459	DAGS. 24.04.2009	VERK NR. 327	