


Undirstöður og burðarbitar

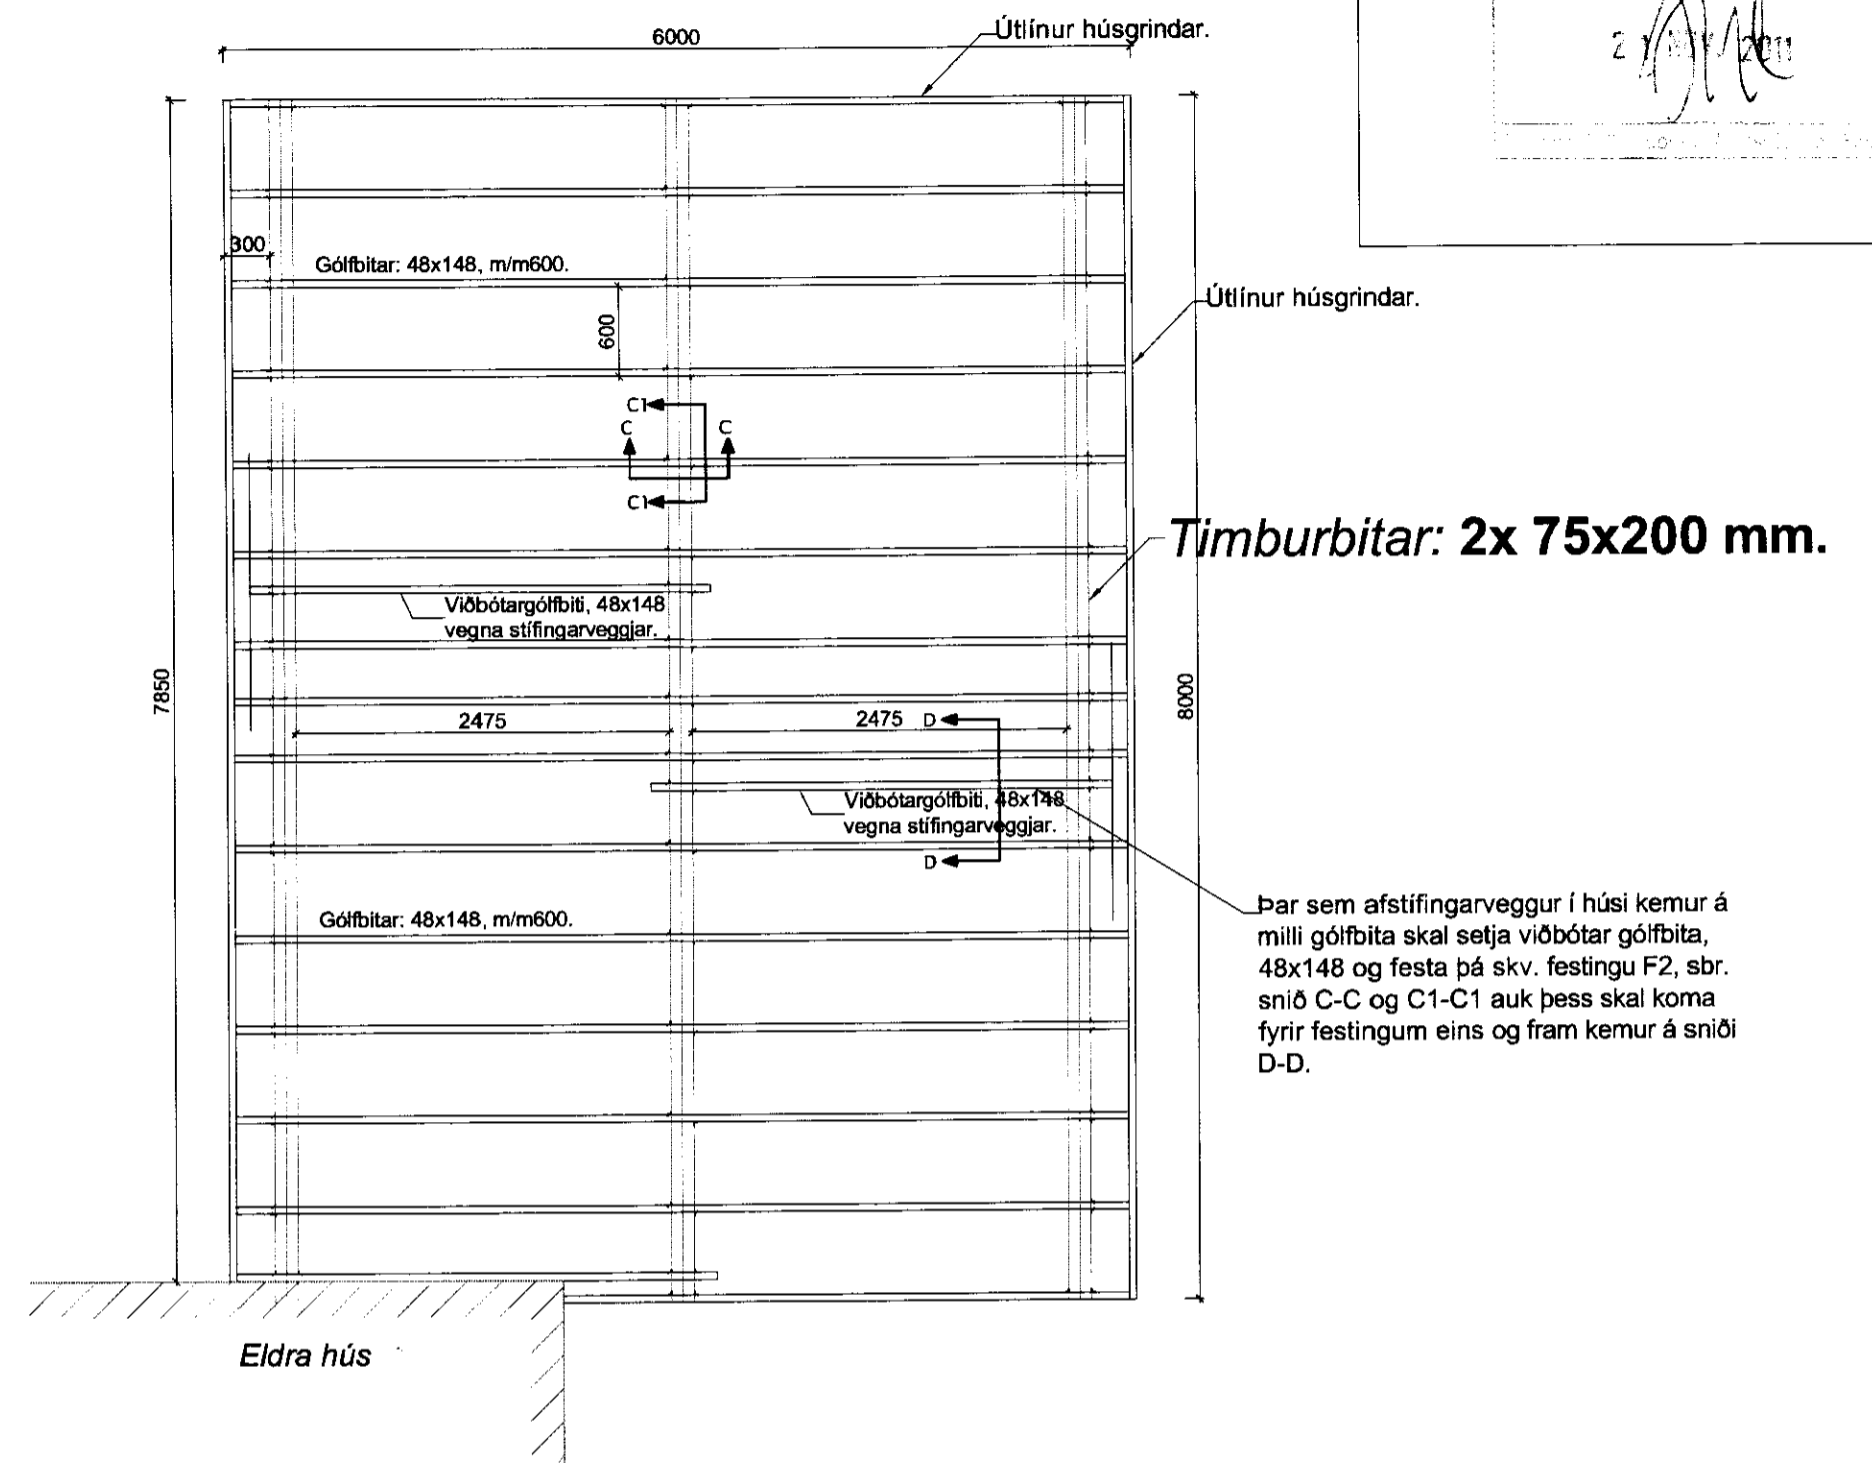

Gólfbitar


SKÝRINGAR:

Allt burðarefni í gólfvirki er að minnsta kosti af gæðaflokki K18. Gólfbitar eru úr 48x148 mm með mesta millibili bita m/m 600. Allar neglingar eru a.m.k. 3 stk S 38/100.

Undirstöður eru úr steinsteypu, S250, járnagrind í undirstöðum er þannig að efst og neðst í undirstöður koma 2K12 og upp með endum að auki kemur járnagrind með K10 m/m250 í báðar áttir.

Allar frárennsilslagnir í grunnri eru Ø100 PVC lagðar á frostfrítt dýpi, ca. 120sm, lögna frá brunni að rotþró fylgi landhalla með þó ekki minni halla en 20%. Lagnir að tækjum, öðrum en VS, ofan gólfs eru Ø50.

Þar sem afstíingarveggur í húsi kemur á milli gólfbita skal setja viðbótargólfbita, 48x148 og festa þá skv. festingu F2, sbr. snið C-C og C1-C1 auk þess skal koma fyrir festingum eins og fram kemur á sniði D-D.

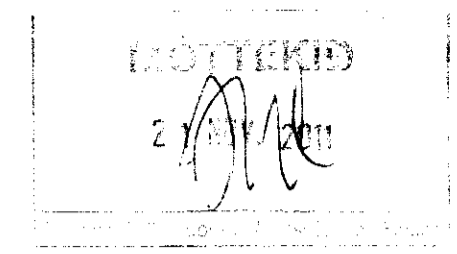

Vinnustofa: Stóru-Sandvík 4, 801 Selfoss. Sími 482-1738 / 898-9199. Netfang: samsh@simnet.is

Áb.m. og réttahafi ©: Samúel Smári Hreggviðsson, byggingateknifræðingur, M.T.F.Í. Kt.: 200752-4659

Viðfangsefni: HEIÐARBÆR lóð 170192 Bláskógabyggð.

Verkhúti: UNDIRSTÖÐUR, GÓLFBITAR, SNIÐ OG SKÝRINGAR

Mælikvarði: 1:50 og 1:20. Teiknað/Reiknað: ssh

Dagsetning: Stóru-Sandvík 4, í júní 2011

Samþykkt: *Einar Björnsson*

Verknúmer: 11 - 648

Teikn.nr.: 2 - 02

Sumarhús með grindarmál 6,0 x 8,0 m og þakhalla 35°.

Sjá skýringar á teikningu 2-01