AFSTÖÐUMYND 1:250

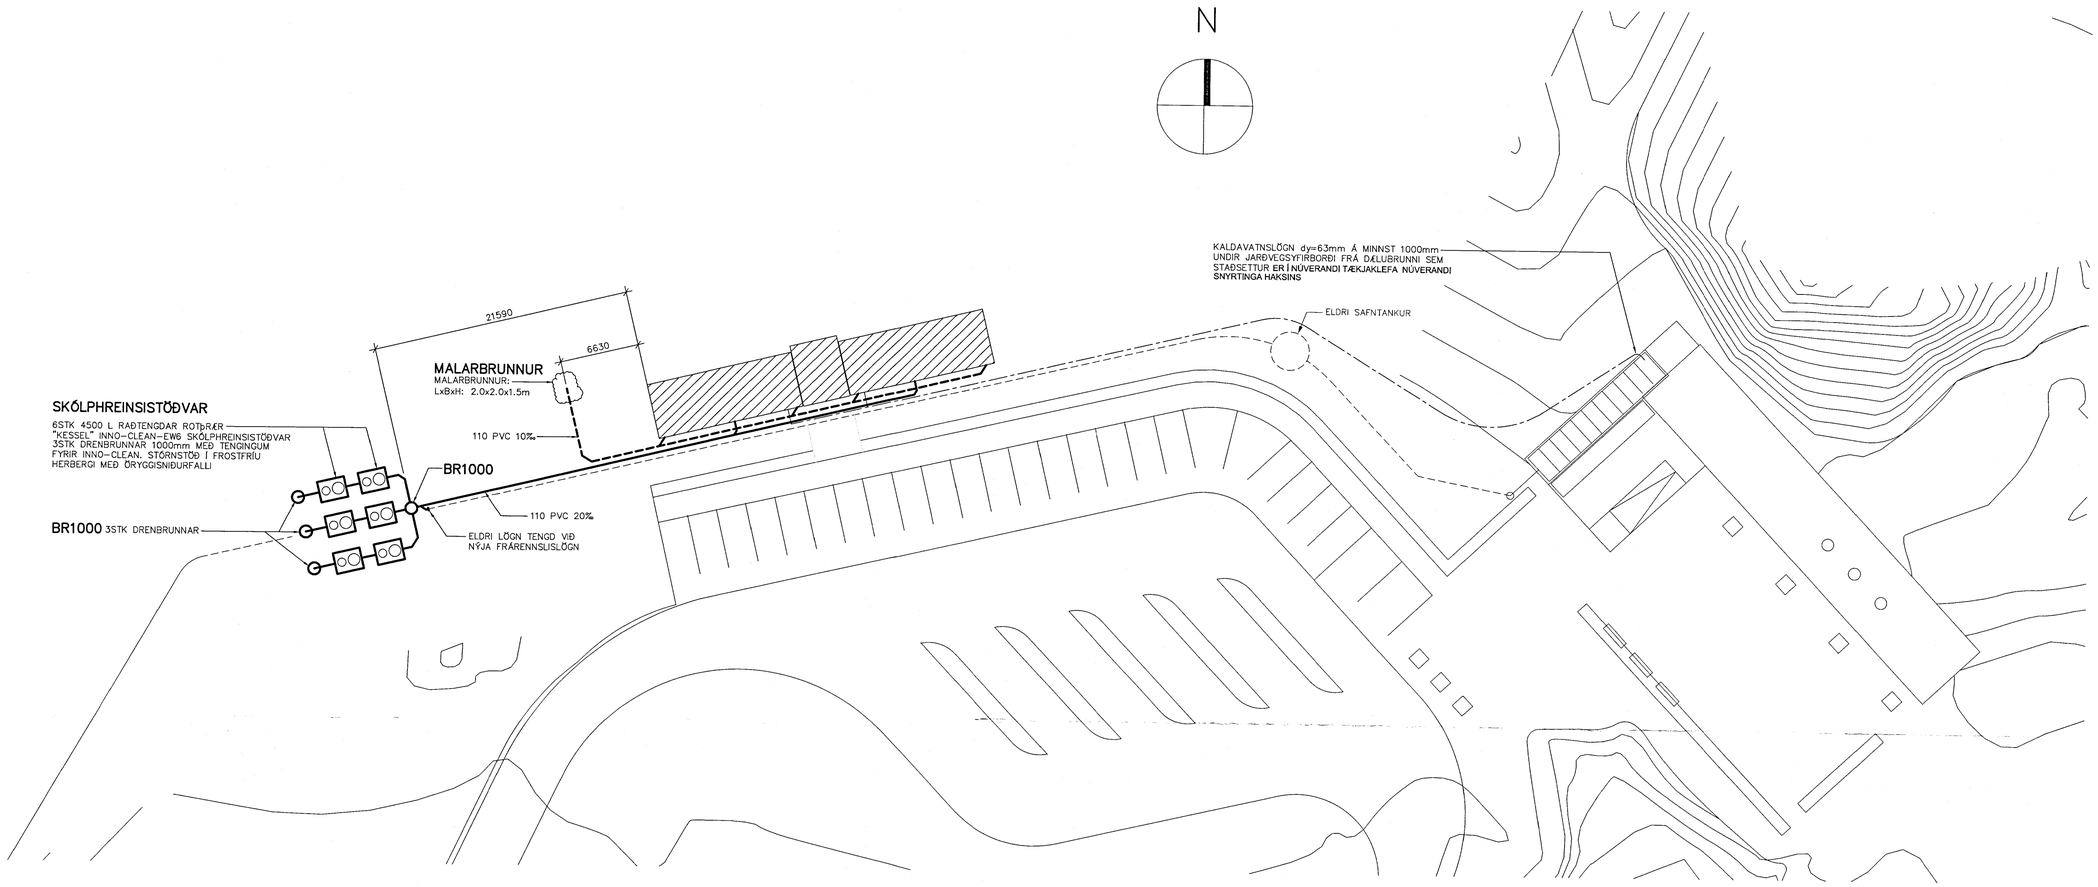

SKÝRINGAR

FRÁRENNSLISLAGNIR Í GRUNNI/JÖRÐ:

- SKOLPLÖGN
- REGNVATNSLAGNIR
- ELDRI LÖGN

PÍPUR ERU ALMENNT PVC 110mm NEMA ANNAÐ SÉ TEKIÐ FRAM.
FRÁGANGUR LAGNA SÉ Í SAMRÆMI VIÐ VIÐEIGANDI STAÐLA OG REGLUGERÐIR.

SITURLÖGN SKAL VERA PVC JARÐVATNSLÖGN OG SKULU GÖTIN SNÚA NIÐUR. SITURLÖGN SKAL SETJA Í MINNST 600mm þYKKT OG 1000mm BREITT GRÓSARLAG (STEINASTÆRÐ 16–32mm þVEGIN MÖL). LÖGN SKAL LIGGJA MINNST 200mm DJÚPT Í GRÓSARLAGI. SETJA SKAL JARÐVEGSDÚK YFIR GRÓSARLAG OG SÍÐAN JARÐVEGSEFNI.
TENGISTYKKI SKULU VERA AF SÖMU GERÐ OG PÍPUR.
FRÁGANGUR LAGNA SÉ Í SAMRÆMI VIÐ VIÐEIGANDI STAÐLA OG REGLUGERÐIR.

ROTþRÓ:

ROTþRÓ SKAL VERA ÚR POLYETHYLENE–PLASTI OG VERA VATNSHELD
ROTþRÓ SKAL UPPFYLLA KRÖFUR HOLLUSTUVERNDAR RÍKISINS OG REGLUGERÐIR UM MENGUNARVARNIR, HEILBRIGÐISMÁL OG BYGGINGARREGLUR
ALLUR FRÁGANGUR SKÓLPLAGNA VIÐ ROTþRÓ SKAL VERA Í SAMRÆMI VIÐ STAÐLA ÍST 65 OG ÍST 68

ROTþRÓ SKAL KOMA FYRIR Á þJÖPPUÐU GRÓSARLAGI MINNST 500mm Á þYKKT. FJARLÆGJA SKAL ALLAN LÍFRÆNAN JARÐVEG UNDIR ROTþRÓARSTÆÐI. SETJA SKAL MINNST 50mm SANDLAG UNDIR ROTþRÓ OG SKAL SANDLAGIÐ NÁ MEST UPP Á MIÐJA ROTþRÓ. FYLLT ER SVO AÐ ROTþRÓ MEÐ ÓLÍFRÆNUM EFNI (GRÓSAREFNI) UPP UNDIR JARÐVEGSYFIRBORÐ.
LÁGMARKSDÝPT OFAN Á ROTþRÓ FRÁ JARÐVEGSYFIRBORÐI SKAL VERA 1.0m

MALARBRUNNUR:

MALARBRUNNUR ER "PÚKK" ÚR 5–6m3 AF GRJÓTI MEÐ STEINASTÆRÐ 100–150mm Í þVERMÁL. RÖRENDI SKAL NÁ MINNST 500mm INN Í STEINA–HRÚGUNA OG SKAL MINNST VERA 1.0m FRÁ JARÐVEGSYFIRBORÐI
SETJA SKAL YFIR "PÚKKIÐ" FJÖRFALDAN PLASTDÚK ÚR 0.2mm PE–PLASTI

GERA SKAL RÁÐ FYRIR AFTÖPPUN Á HITAVEITU–OG KALDAVATNI OG SKAL TENGJA Í AFFALL HITAVEITU OG LEIÐA Í MALARBRUNN

SKÝRINGAR:

ÖLL MÁL Í MM. ALLIR KÓTAR Í M. MÁL INNAN SVIGA SKAL ATHUGA NÁNAR Á STAÐNUM.

TILVÍSANIR:

ALMENNAR SKÝRINGAR	SJÁ TEIKN. NR. 300
LAGNIR Í GRUNNI	SJÁ TEIKN. NR. 302
LOFTRÆSING, ÚTSOGSKERFI.	SJÁ TEIKN. NR. 304
RÖMMYNDIR OG TENGIKLEFI	SJÁ TEIKN. NR. 305

GLÁMA-KÍM
Ármúlastöð Suðurlandsbraut 164 ehf - 108 Reykjavík
Árni Kjartansson kt: 040353-3059
Baldur Kjartansson kt: 020164-3569
Jóhannes Þórðarson kt: 121057-4039
Sigríður Kjartansson kt: 121258-2269
Sigurður Helgason kt: 100157-2069

BR.	DAGS.	BREYTING

HAKIÐ - SNYRTINGAR - ÞINGVÖLLUM ÁRNESSÝSLU

LAGNIR
ÞRÍFALAGNIR, LAGNIR Í LÓÐ
AFSTÖÐUMYND

REIKN.	KEE	MAÍ 2007
TEIKN.	KEE/IB	MAÍ 2007
YFIRF.	IB	MAÍ 2007

VERKFRÆÐISTOFAN VIK EHF
LAUGAVEGUR 164, 2H.TH., 105 REYKJAVÍK
SÍMI/FAX: 552-4956 GSM: 897-4956
KT: 441297-2389, NETF: VIK@ISHOLF.IS

KVARÐI: 1:250 ÚTG.DAGS. 18.06.2007
VERK: 0705 BL. NR. 300 BR.
SAMÞ. KT. 081156-4689
0705300.DWG