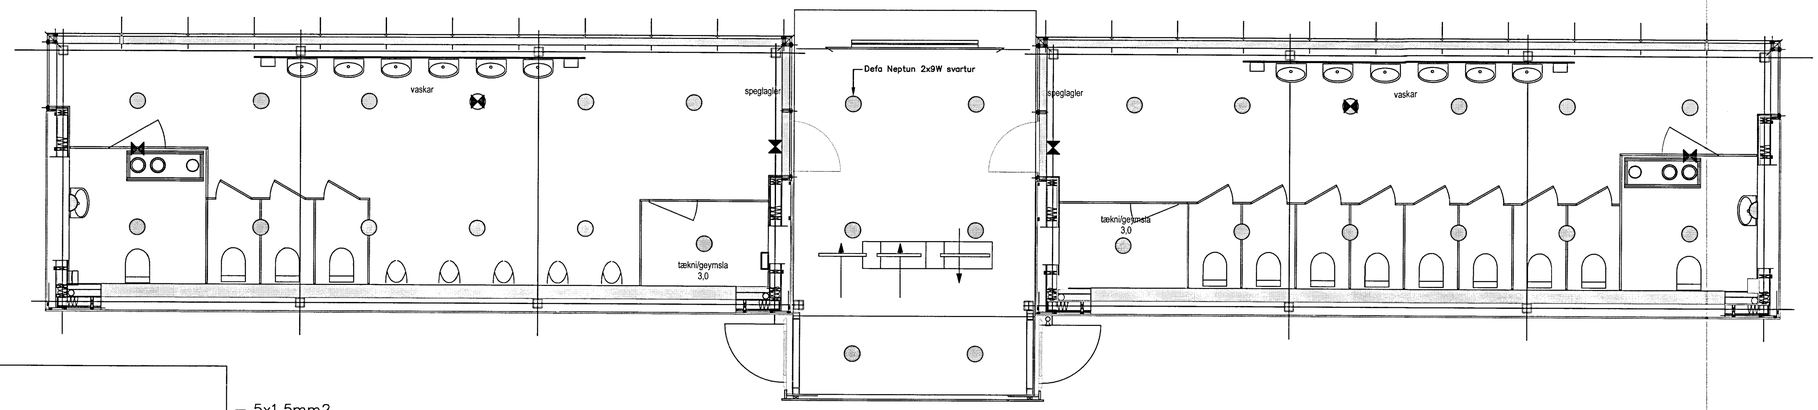

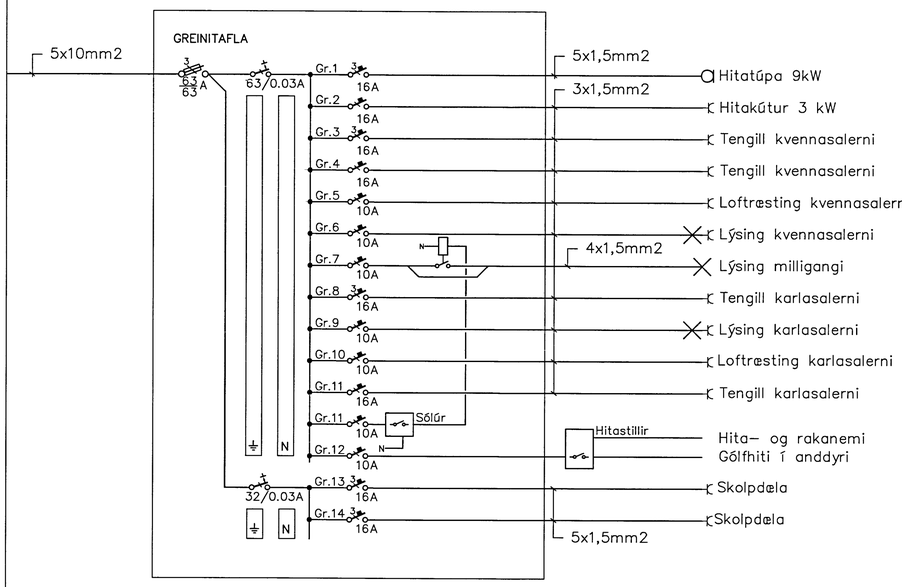

1 / - GRUNNMYND HÚS 1 - kvennasnyrtingar
mkv: 1:50

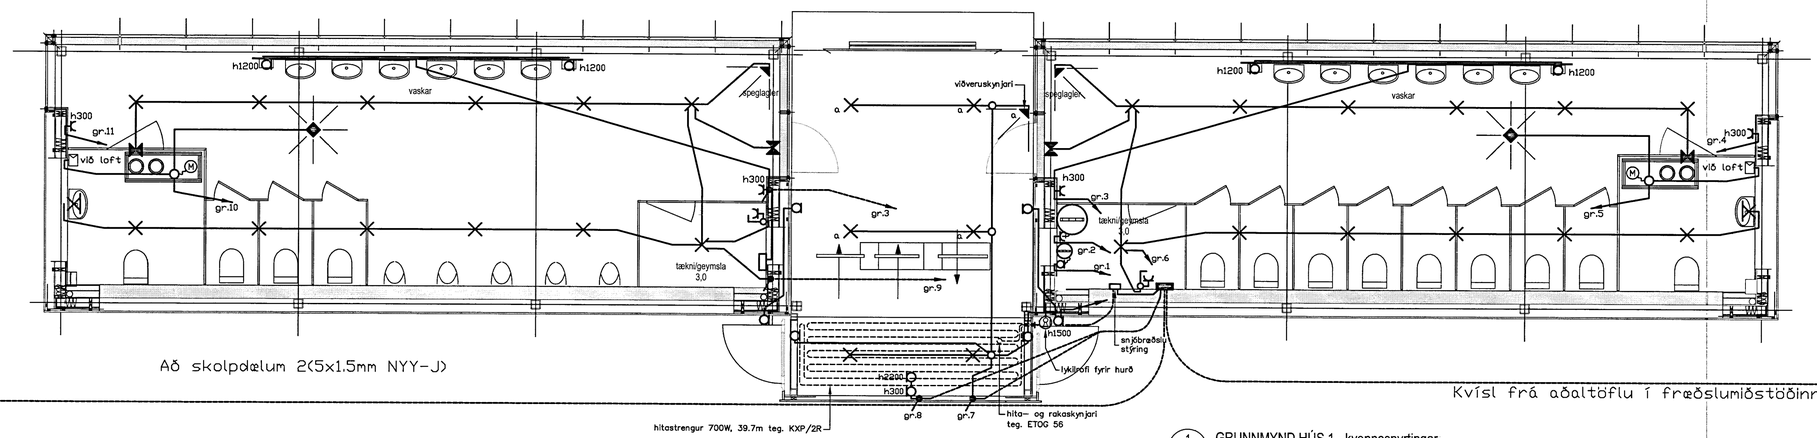

Að skolpdælum 2(5x1.5mm NYY-J)

Kvísl frá aðaltöflu í fræðslumiðstöðinni

1 / - GRUNNMYND HÚS 1 - kvennasnyrtingar
mkv: 1:50

MÓTTEKIÐ
28. ÁGÚ. 2013
Byggingarfulltrúi

Br.	Dags.	Breyting
A	05.2013	Anddyri stækkað

TÆKNIÞJÓNUSTAN SF
Lágmúla 5 – 108 Reykjavík
s.581 3844 fax 581 4740
e-mail audunn@ith.is
250250-3989

Fræðslumiðst. við Hakið

Salernisaðstaða
Grunnmynd og einlínumynd
Lágspennulagnir og lampaplan
Raflagnateikning

Hannað: AK	Dags.: 05.08		
Teikn.: AK	Yfirfarið.:		
Kvarði.: 1:50			
Nr.: 0808	Blað.: 1	Af.:	