


- R.s. Reykskynjari.
- H.S. Handslökkvæði.
- B.op. Björgunnarop.

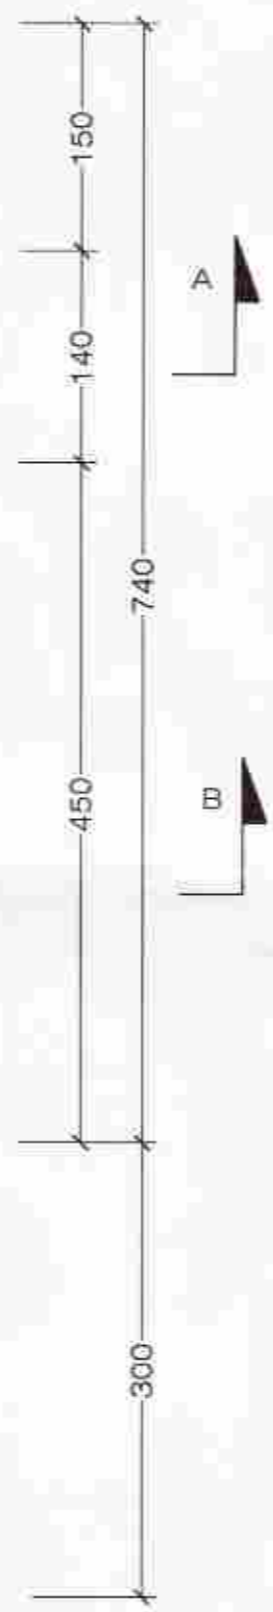

GRUNNMYND. 1 : 50 Stærðir.: 55,6 m2

BYGGINGARLÝSING:

Húsið er byggt upp sem hefðbundið timburhús, með léttbyggðu hefðbundnu þaki.

GÓLF:
Gólf er byggt upp sem timburgólf, ofaná steisteypa einingar klossa, sjá nánar teikningar verkfræðings. Gólfð verður einangrað með 150 mm. steinull á milli gólfbitanna.

ÚTVEGGIR:
Útveggir hússins eru byggðir upp sem hefðbundið timburhús, einangrað með 125 mm. steinull og klæddar að utanverðu með, liggjandi timburklæðningu.

ÞAK:
Þakið er byggt upp með bitasperrum, klætt á hefðbundinn hátt og með lituðu bærustáli, litur rautt. Þak verður einangrað með 200 mm steinull.


KLÆÐNING:
Allar klæðningar í húsinu skulu að minnsta kosti vera í flokki II.

GLUGGAR:
Glugga skal smíða úr gagnvarinni furu. Gler skal vera tvöfalt k-gler.

EINANGRUNARGILDI:

Gólf að útilofti	0,2 W/m²K
Útveggir, einangrað í grind	0,3 W/m²K
Gluggar	2,0 W/m²K
Hurðir	3,0 W/m²K
Þak	0,2 W/m²K

Húsið skal að öllu leyti byggt í samræmi við gildandi reglugerðir. Loftræsa skal öll gluggalaus rými. Reykskynjurum og öðrum eldvamrabúnaði í húsið skal komið fyrir í samræmi við reglugerðir.

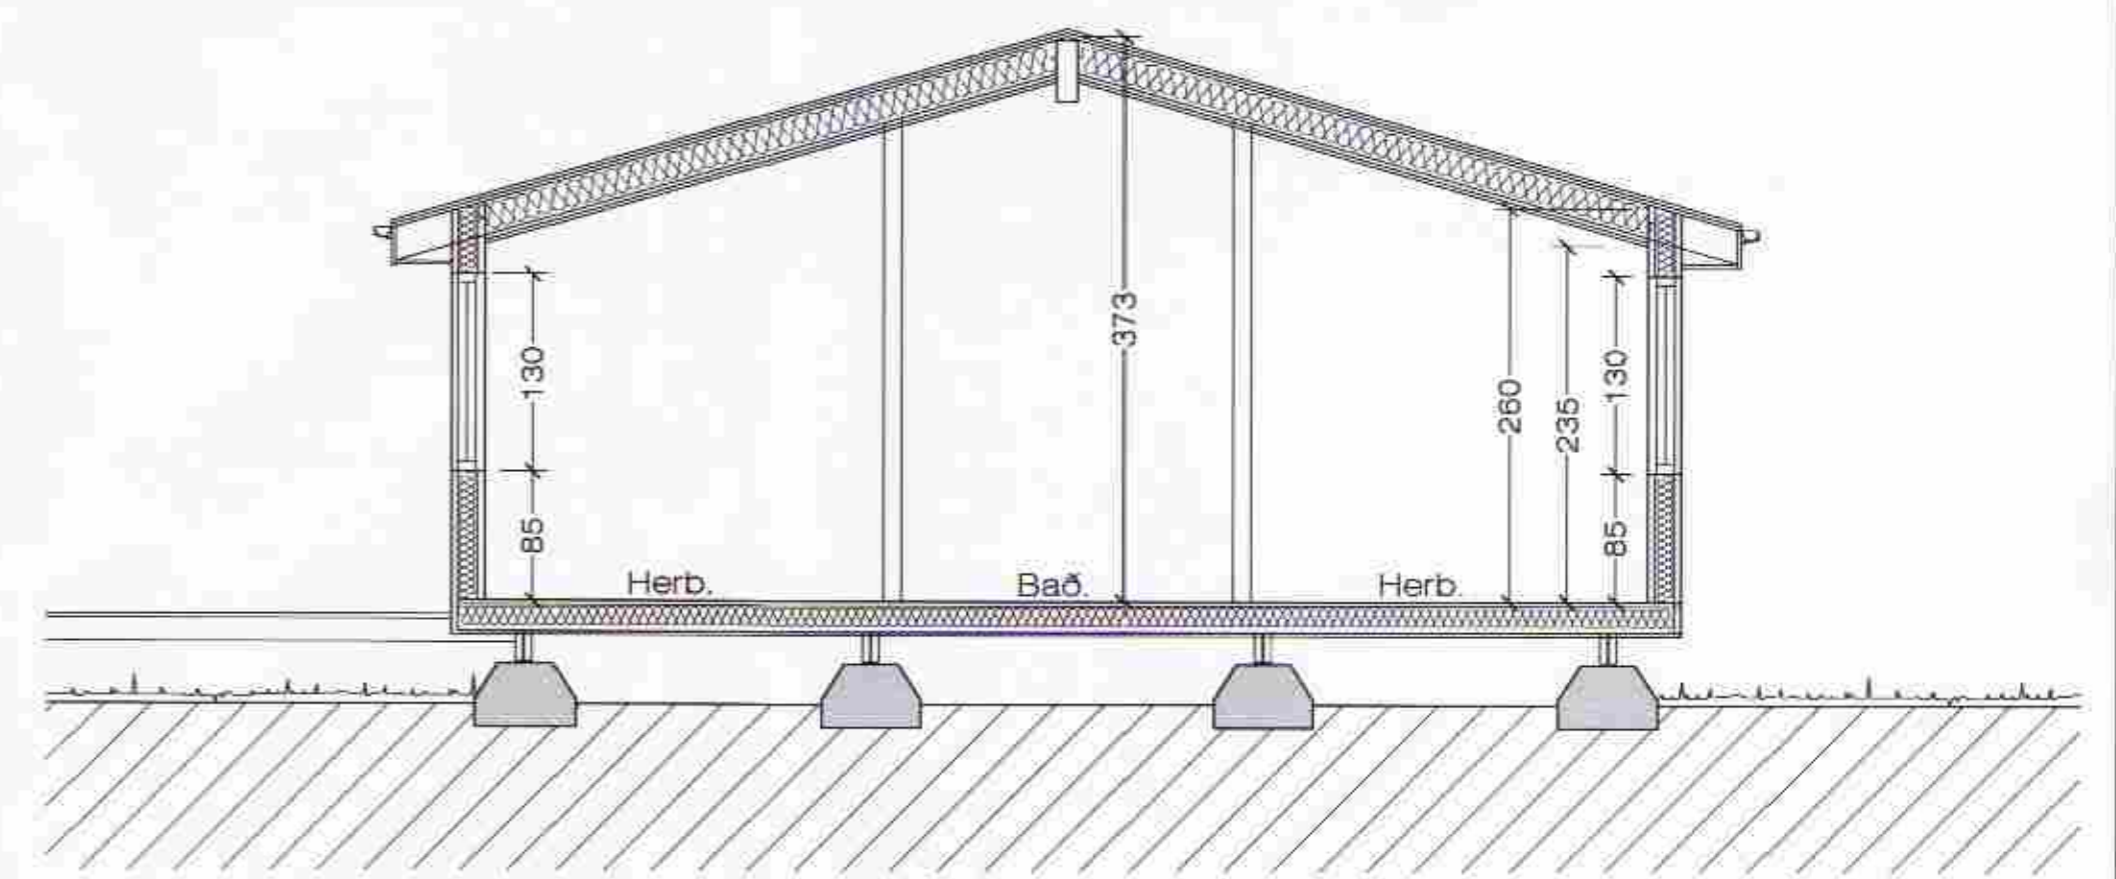

Sneiðing. A - A 1 : 50

Sumarhús í landi Heiðarbæjar. Þingvallarsveit.

VERK. NR. _____ DAGS. 10.-5.-2011 MÁL. 1:50

TEIKN. NR. 02 BREYTT.

JÓN GUÐMUNDSSON ARKITEKT *Jón Guðmundsson* KT. 310681 3259

VINNUSTOFA SUÐURLANDSBRÁUT 16 REYKJAVÍK Sími 552 5055

Heiðarb.1801.dwg 11.5.2011 15:02 Jón Guðmundsson arkitekt. Suðurlandsbraut 16

Setja skal út og hæðarsetja bústaðinn í samráði við byggingarfulltrúa á staðnum.