




útlit norðvesturhlíðar

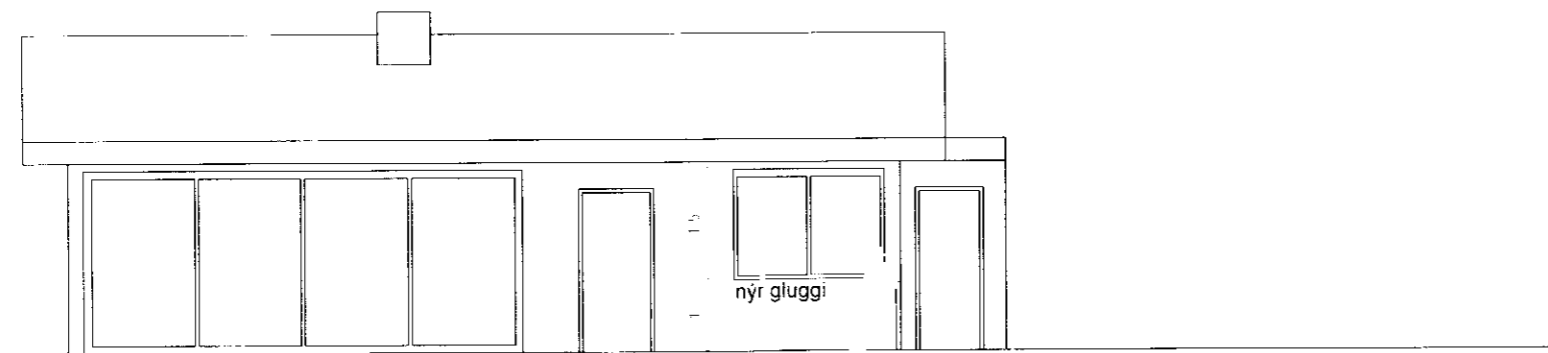

útlit suðausturhlíðar

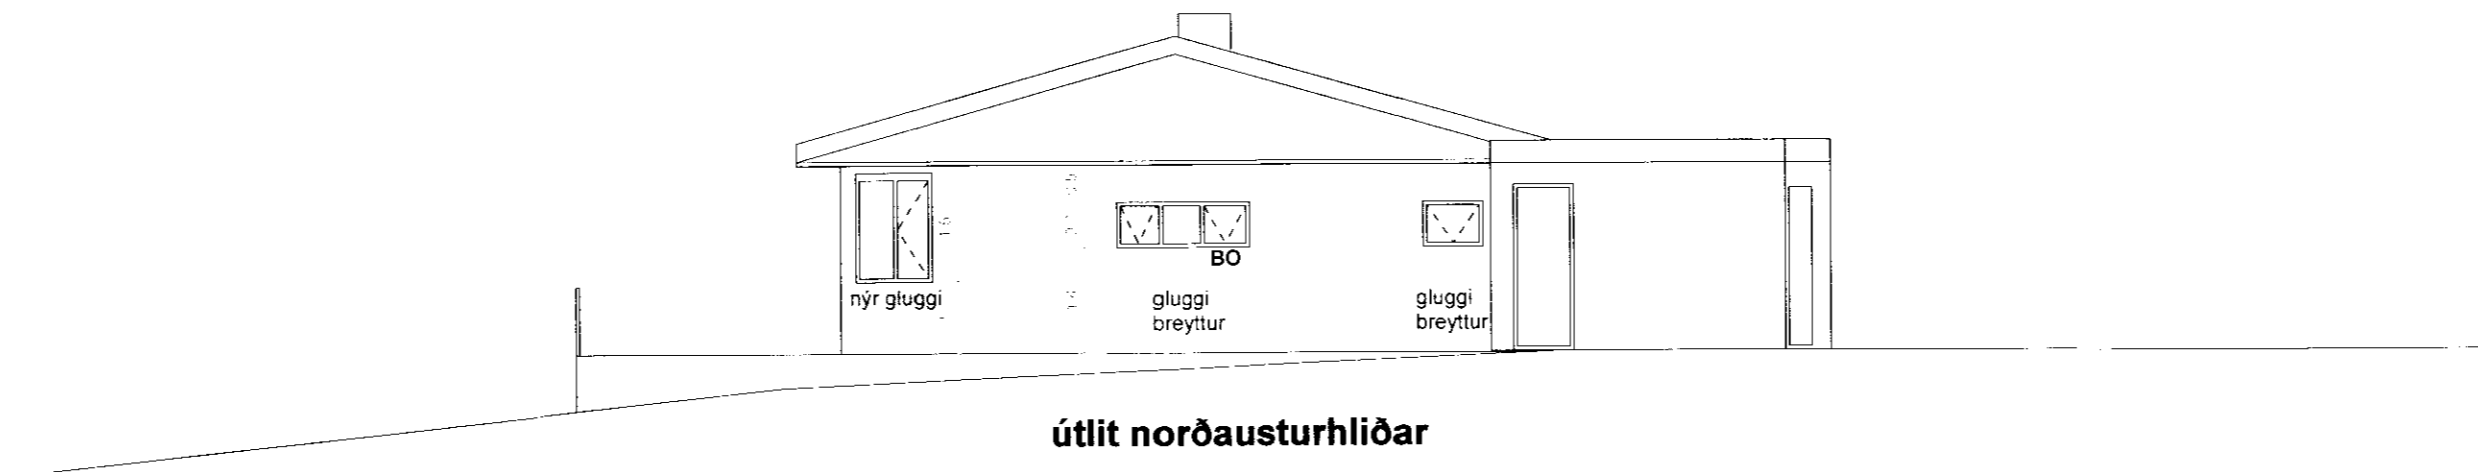

útlit norðausturhlíðar

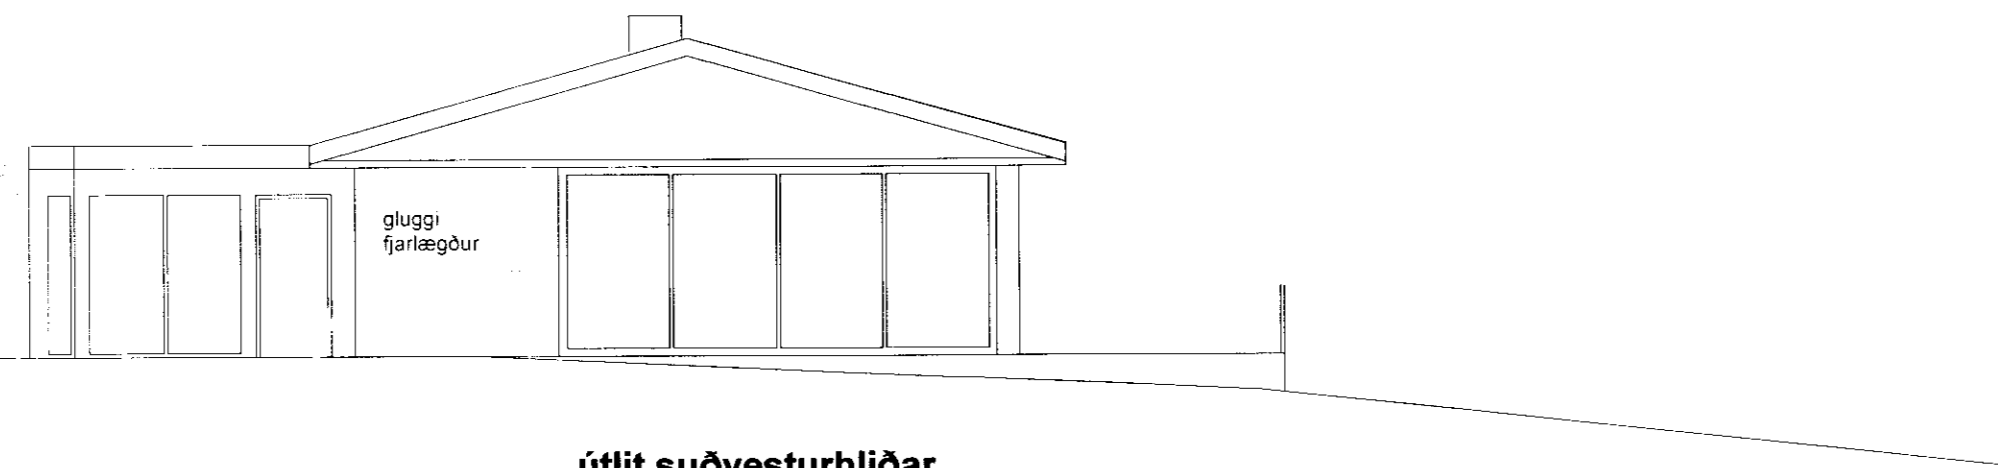

útlit suðvesturhlíðar

SAMÞYKKT
 11 MARS, 2010
Helgi Kjartansson
 Byggingaútlitni uppsýn, Ámennyislu og Fjáhr.

stimpilreitur

AS teiknistofa

Anna Sóley Þorsteinsdóttir
 arkitekt FAÍ

sími 8244432
 neffang annasoley@gmail.com

Lyngbrekka, sumarbústaður
 við Þingvallavatn, Bláskógabyggð

dags: 18.12.2009

teiknað af: Anna Sóley Þorsteinsdóttir arkitekt FAÍ

yfirfarið af: Halldóra K. Bragadóttir arkitekt FAÍ

efni: útlit

mælikvarði: 1:100

teikn. nr. 3

Halldóra K. Bragadóttir

Halldóra K. Bragadóttir arkitekt FAÍ kt. 210560-3279