


Grafningavegur efri.




Heimtaug RARIK, frá götukassa
50 mm PEH-rör, að lóðarmörkum

Jarðskaut; 20 m harðdreginn ber Cu-vír 16mm²
og / eða stafskaut með samkonar vír.

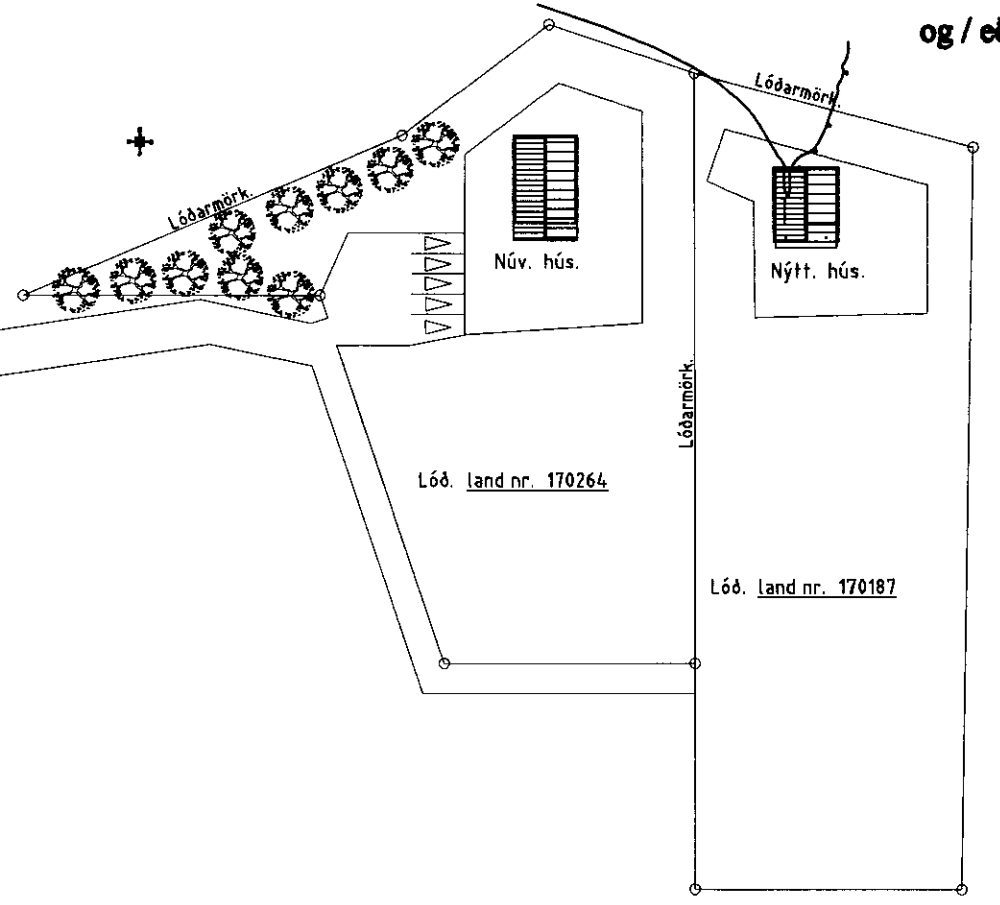

Greinatafla T1

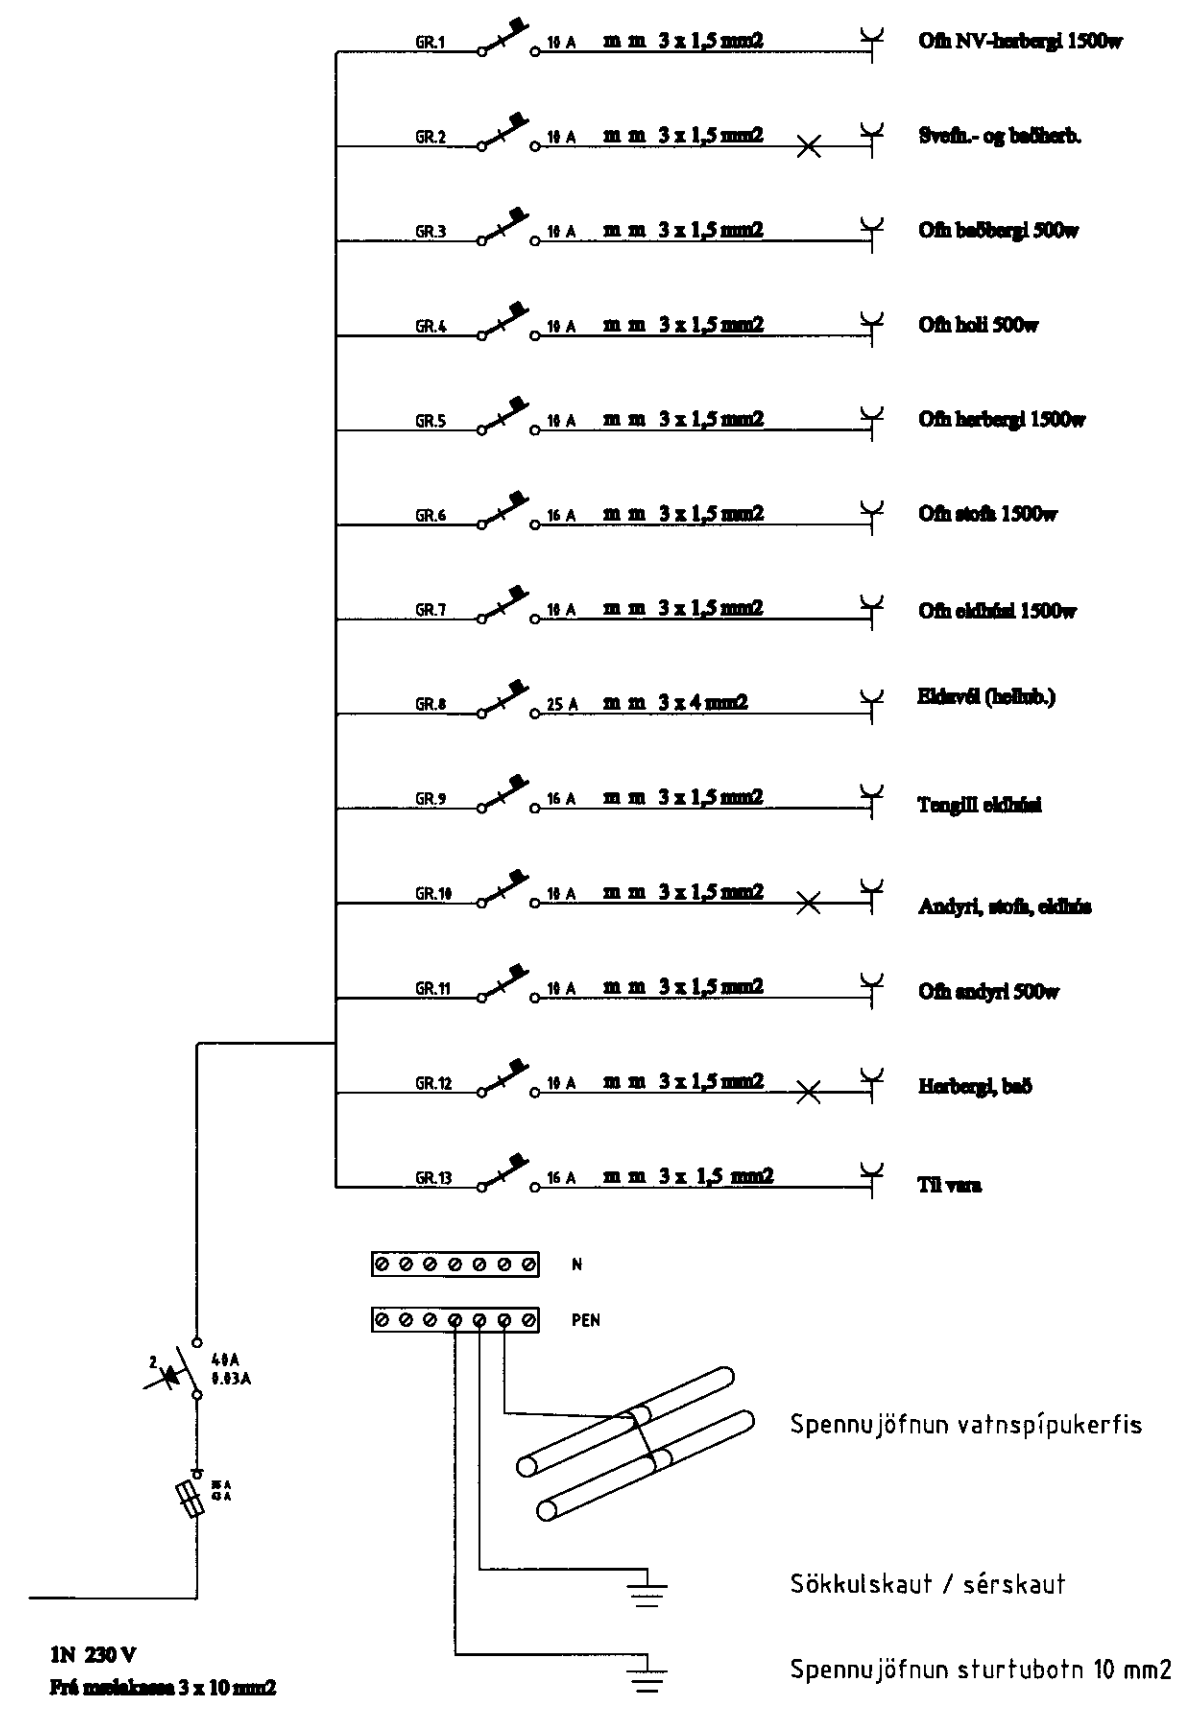

MÓTTEKIÐ
16 SEPT. 2011
Byggingafræðingur
Byggingafræðingur
Byggingafræðingur

170187

BLIKÓ ehf.
Snaebjörn Ingvarsson
rafmagnsteknifráhólfingur
kt. 160454-5209
Heiðvangur 18, 220 Hafnarfjörður
S. 8992154 - bliko@bliko.is

Sumarihús í landi Heiðabæjar í Bláskógabyggð

Skýringar	1:1000
Skýringar	4n mkv.
Skýringar	4n mkv.

400 420.1
23.08.11 heib
S.p.l.

Snaebjörn Ingvarsson

Snaebjörn Ingvarsson