


MÓTTÉKIÐ  
18 SEPT. 2011  
*Gudbjörg Ingvarsson*  
Byggingafulltrúi uppáv. Amessýslu og Flóahf.

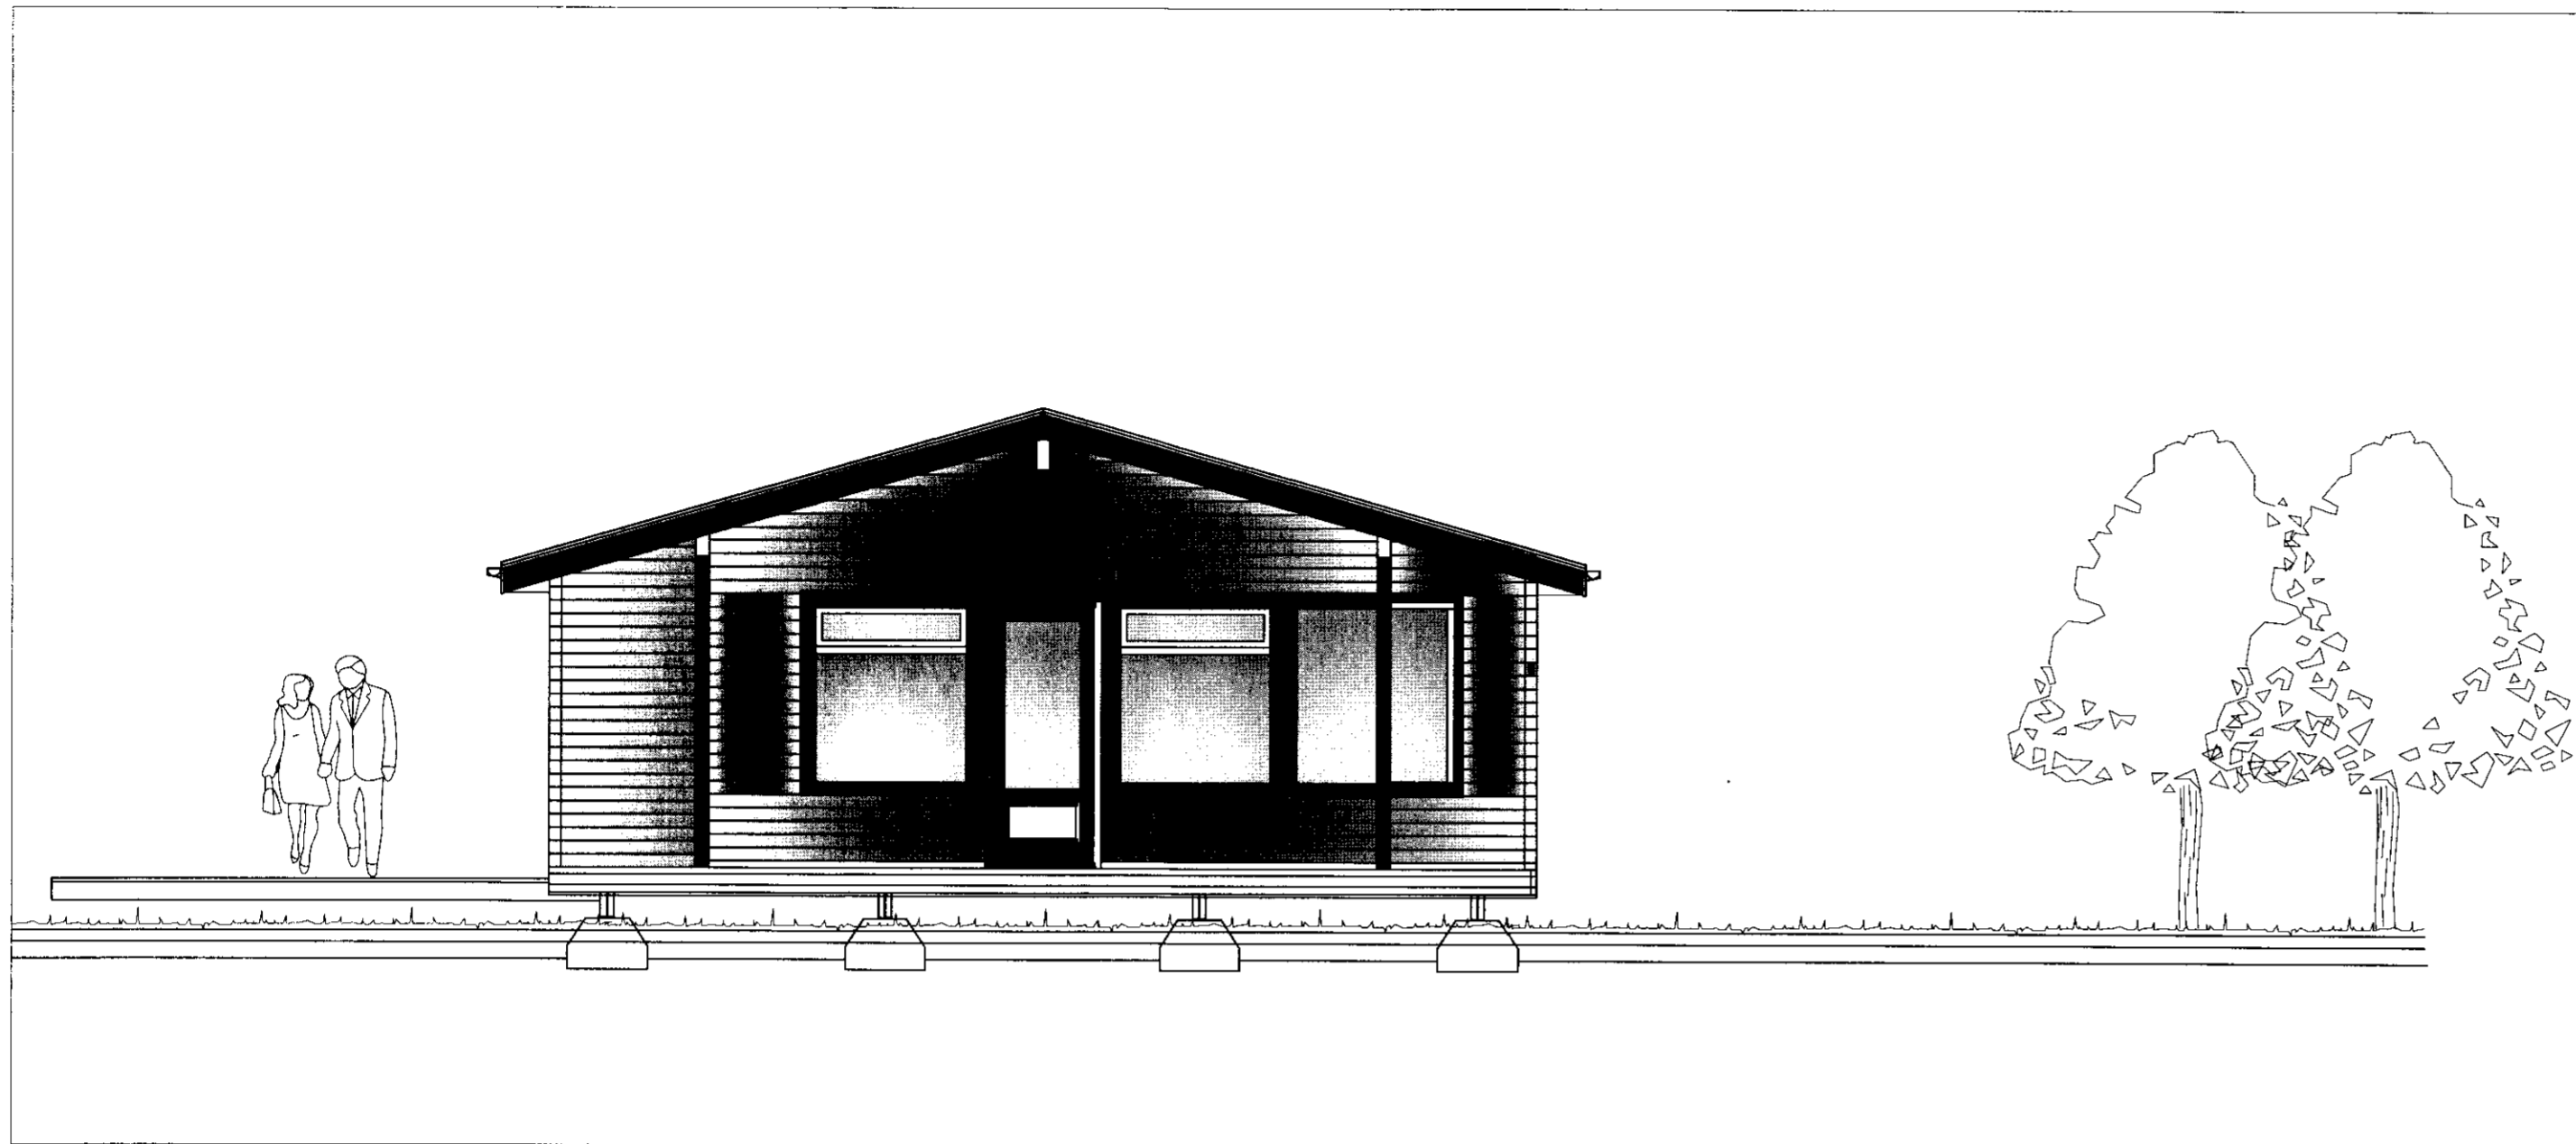

- TEIKNINGASKRÁ -

- 420.0 Forsíða teikningaskrá
- 420.1 Einlínnumynd töflu og afstöðumynd
- 420.2 Raflög, grunnmynd, snið, skýringar
- 420.3 Boðlagnir, grunnmynd, skýringar

# Sumarhús í landi Heiðarbæjar í Bláskógabyggð

Raflagnateikningar  
Boðlagnateikningar

## BLIKÓ ehf.

Susbjörg Ingvarsson  
rafmagnsteknikfræðingur  
kt. 160454-5209  
Heiðvangur 18, 220 Hafnarfjörður  
S. 8992154 - [bliko@bliko.is](mailto:bliko@bliko.is)

Vestur

Sumarhús í landi Heiðarbæjar í  
Bláskógabyggð

Vestur

Vestur	Staður
Vestur	Staður
Vestur	Staður

Skýr. n.	400	Skýr. n.	420.0
Dagur	23.08.11	Staður	heib
Staður	S.B.I.	Vestur	

Staður

Staður

*Susbjörg Ingvarsson*