



Hilmar Þinnarson

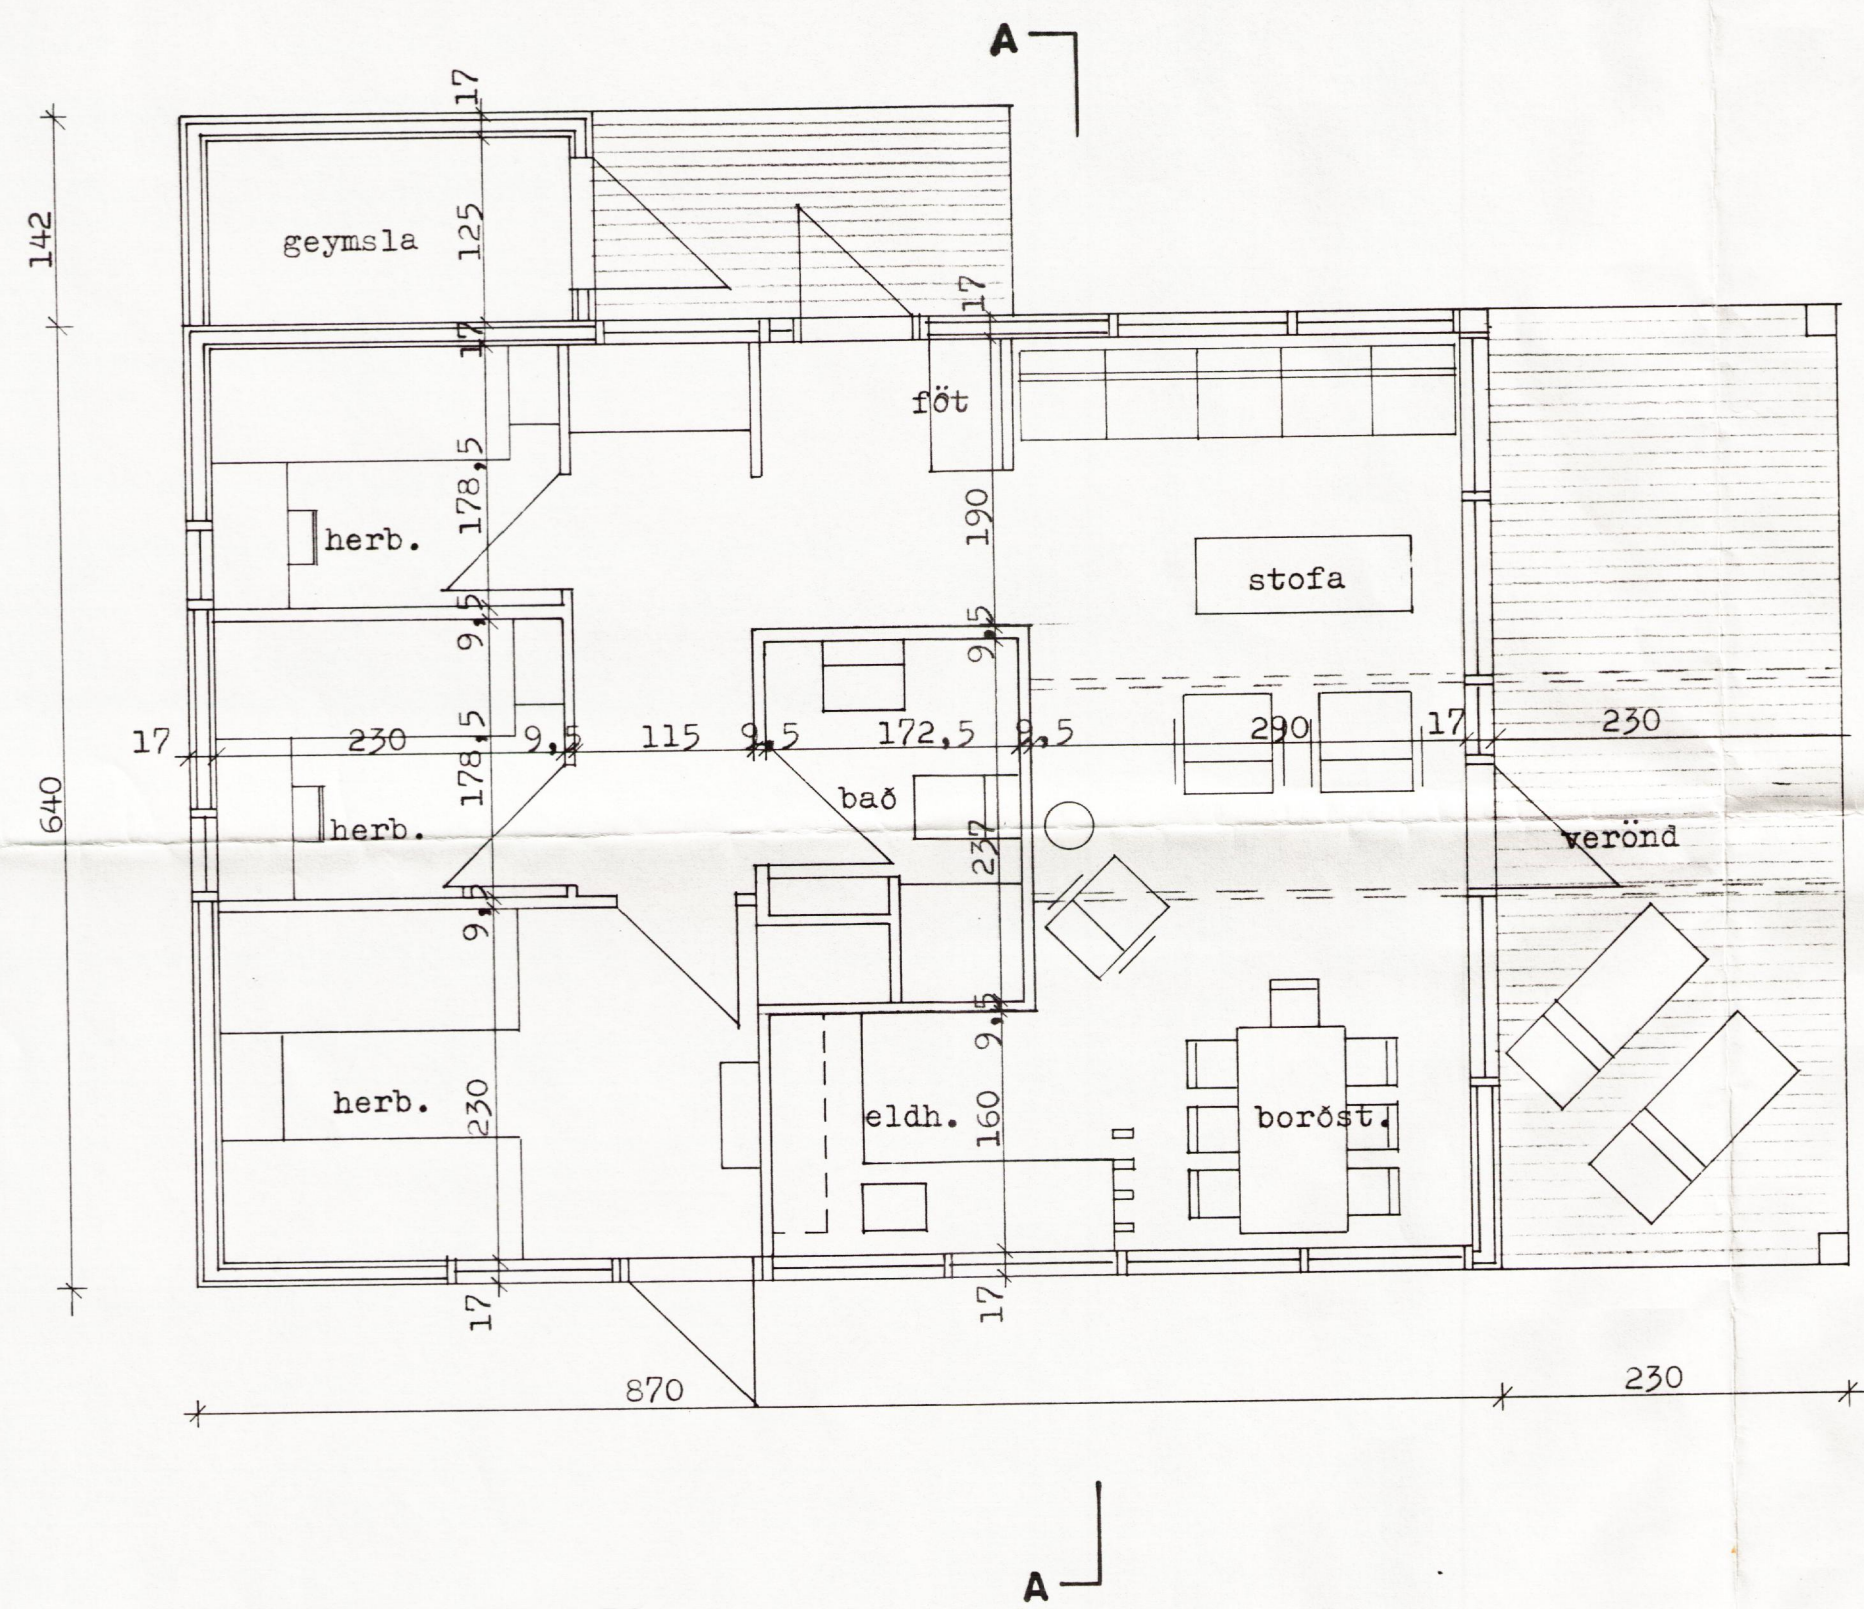

GRUNNMYND M = 1:50

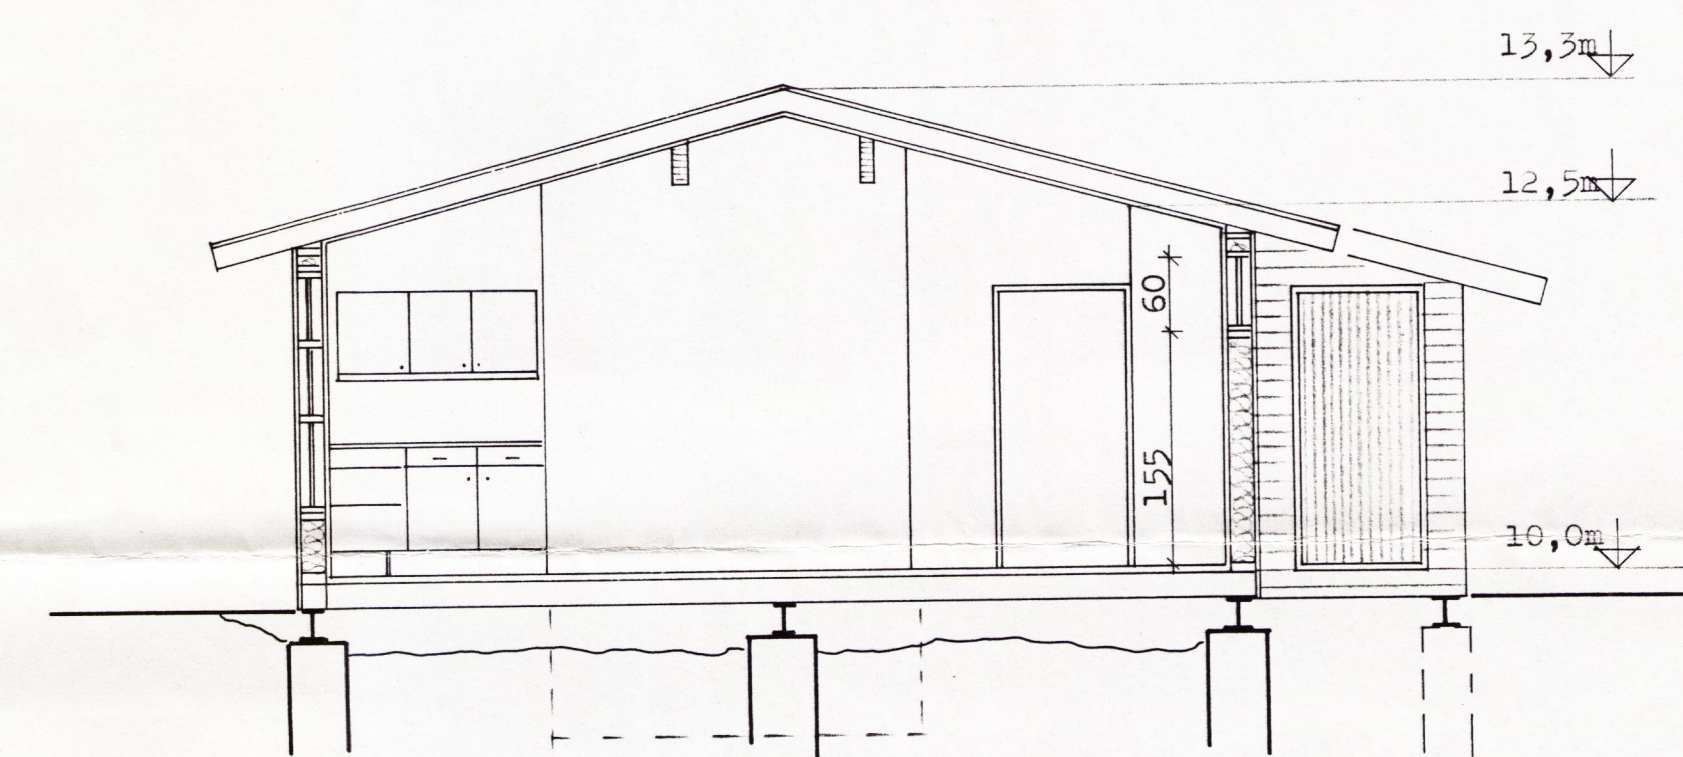

SNID A-A

| | | | | |
|--|--|--|--------------|----------------|
| | TEIKNISTOFAN RÖDULL | | TEIKN.: H.B. | DAGS: Maí. '88 |
| | ARMÚLA 36 - 108 REYKJAVÍK - SÍMI 33950 & 33577 | | REIKN.: | VERK: 87052 |
| | SUMARBÚSTAÐUR | | YFIRF.: | BLAD: |
| | Grunnmynd og snið. | | MKV: 1:50 | I.01 |

Magnúsi Sturlaugsdóttir