




ÞVERSNIÐ

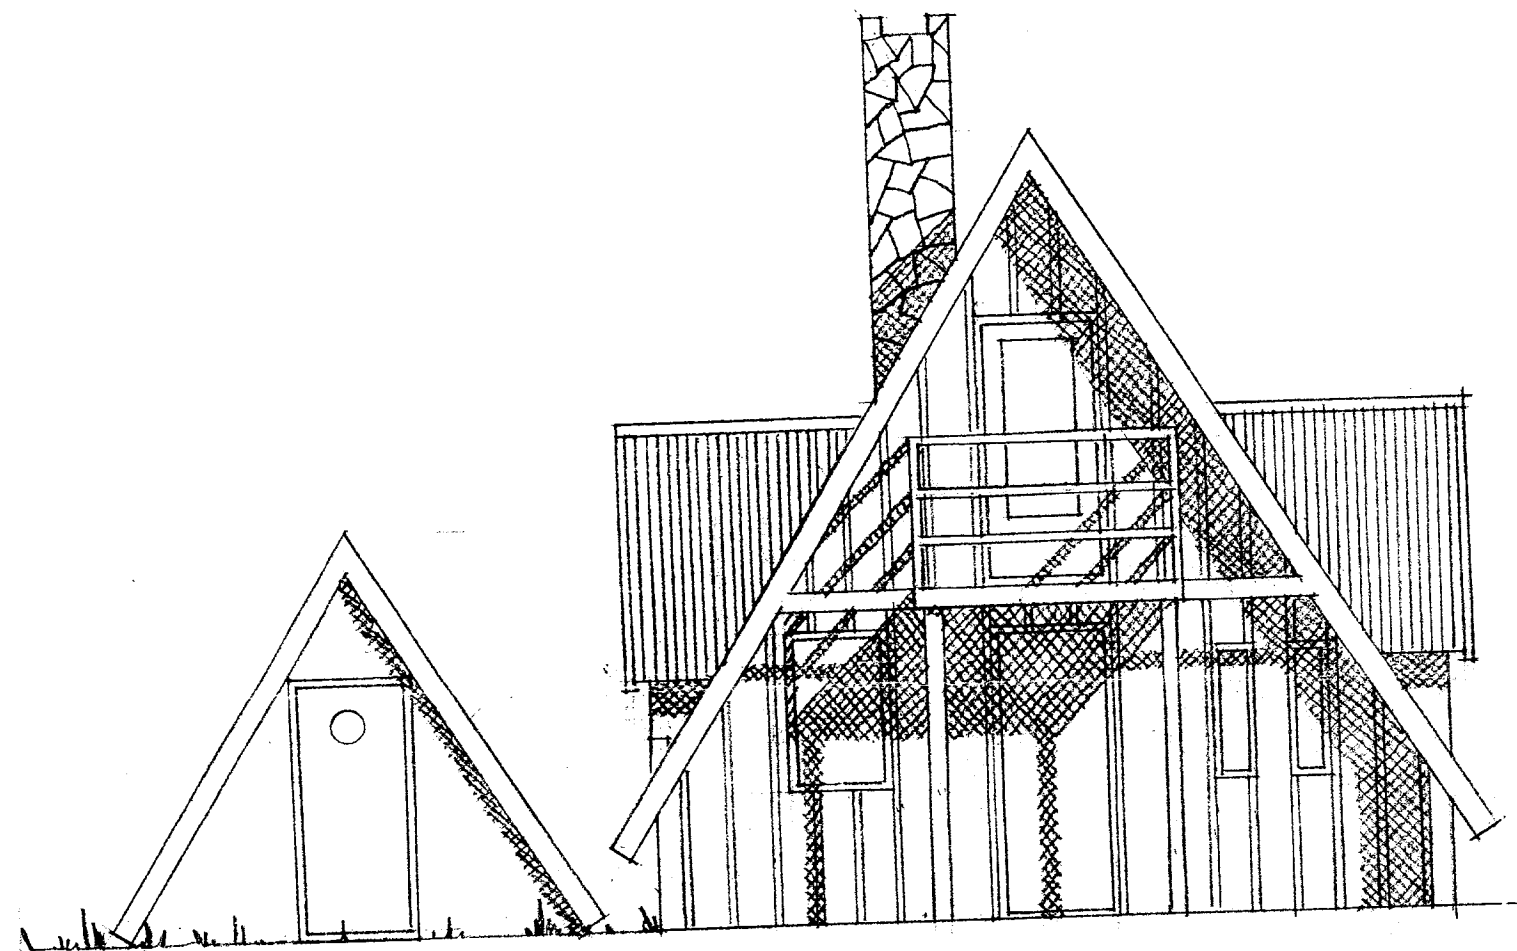


NORÐURHLIÐ

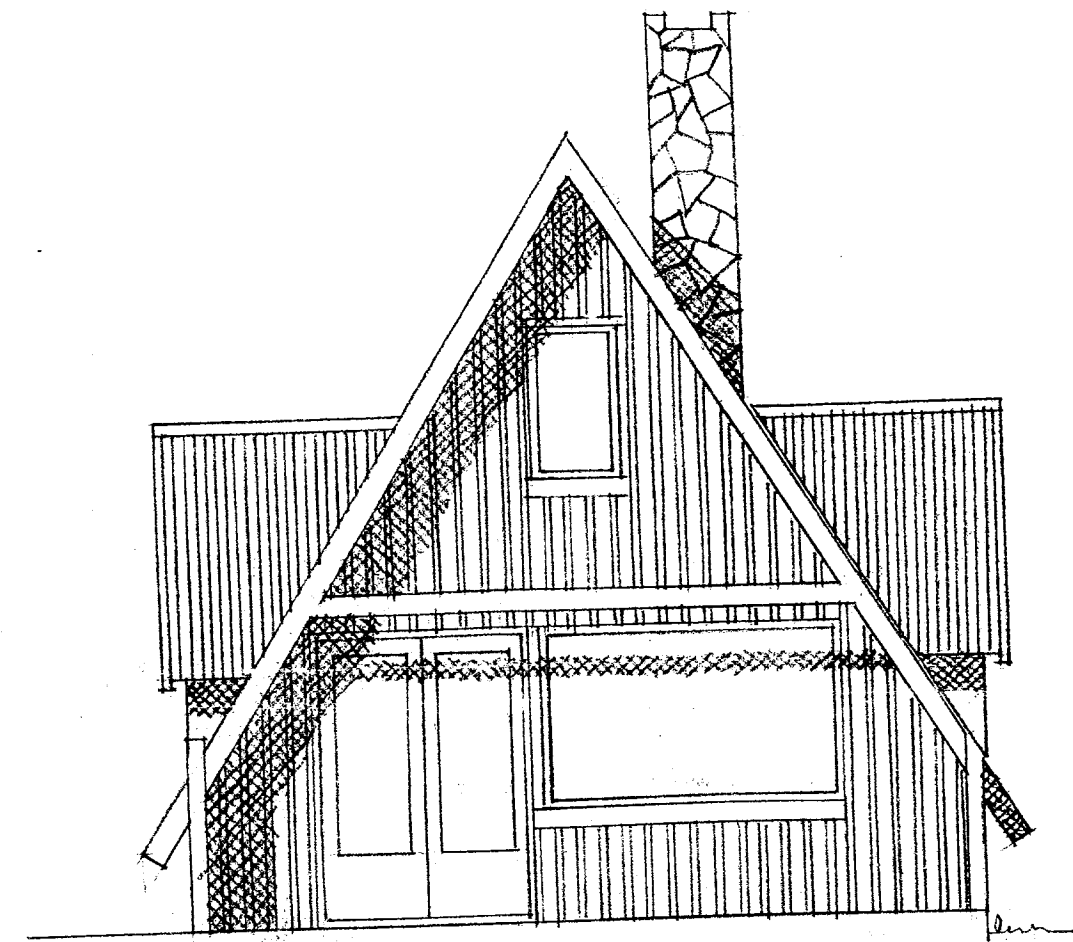

SUDURHLIÐ

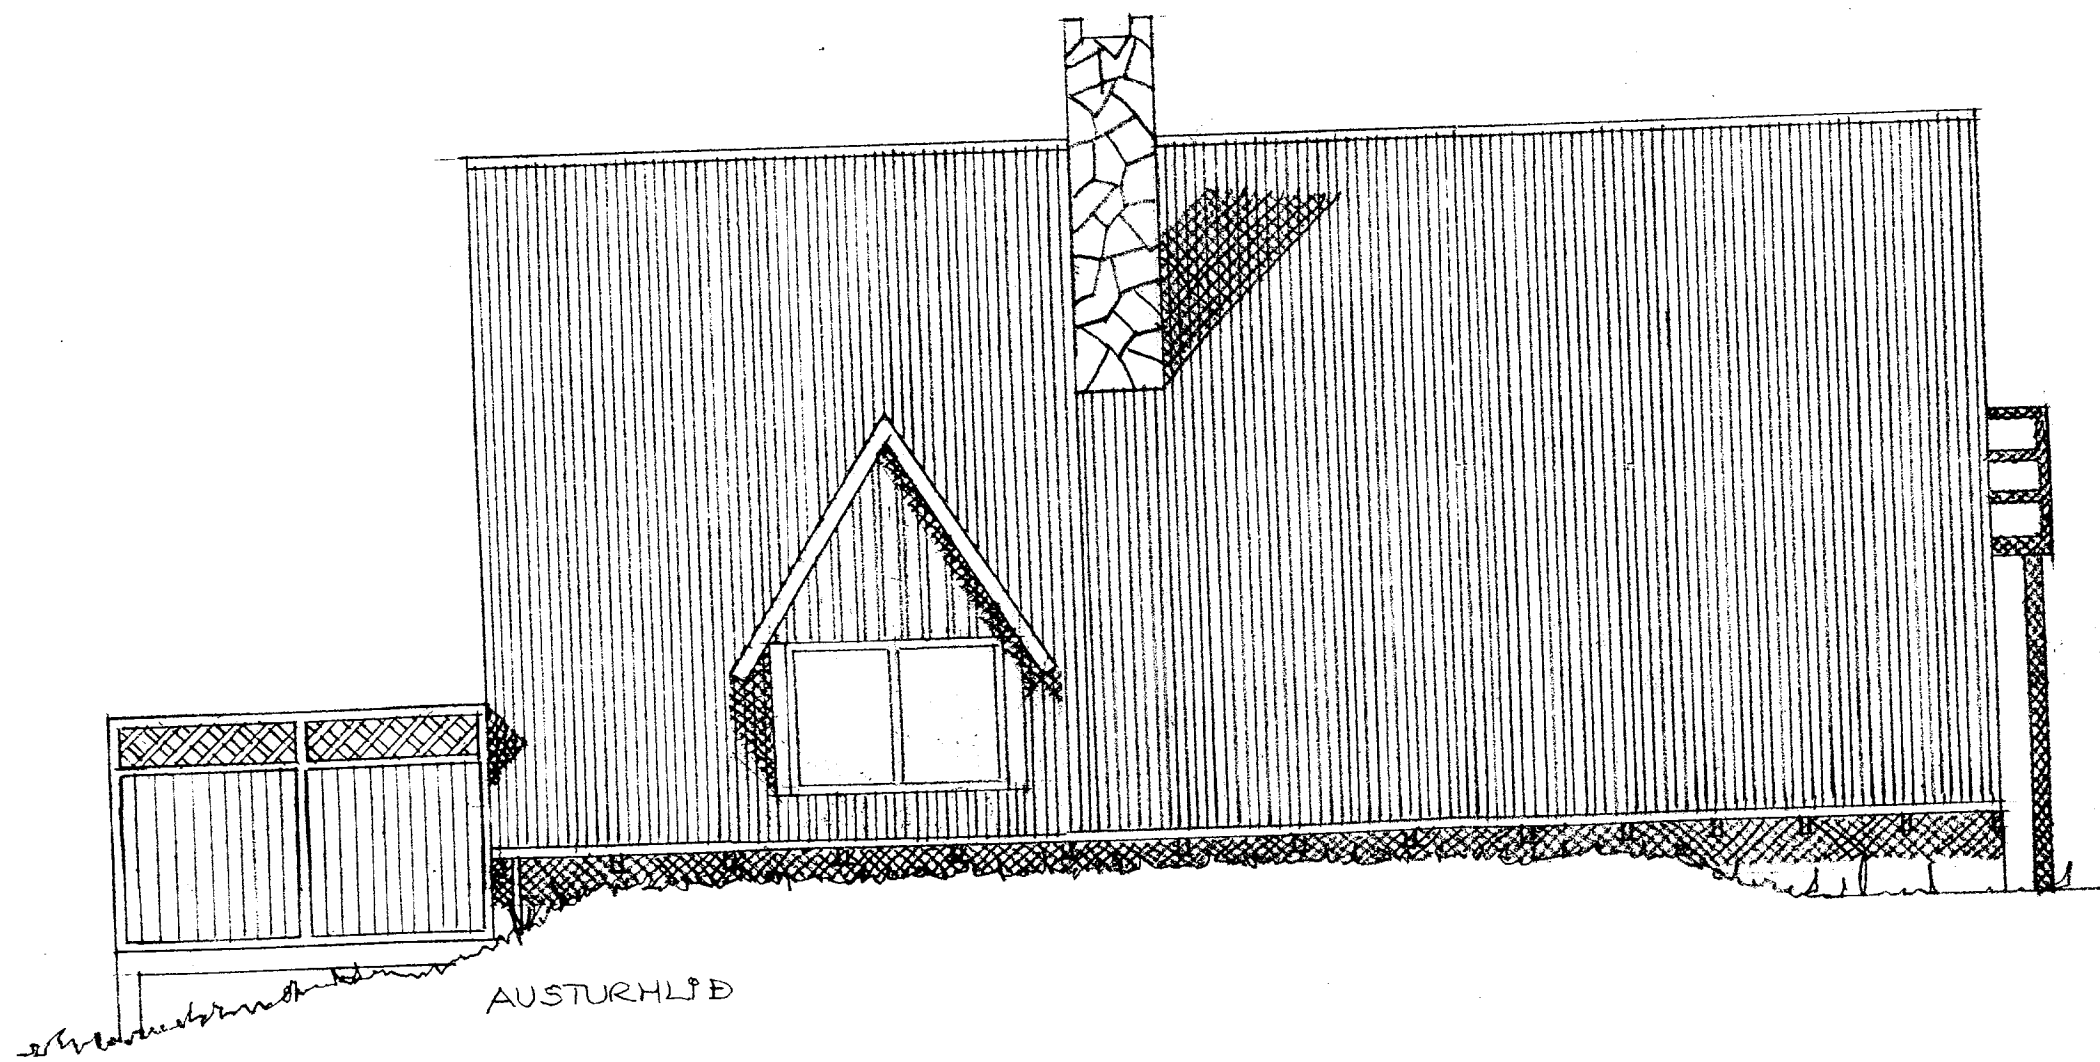

AUSTURHLIÐ

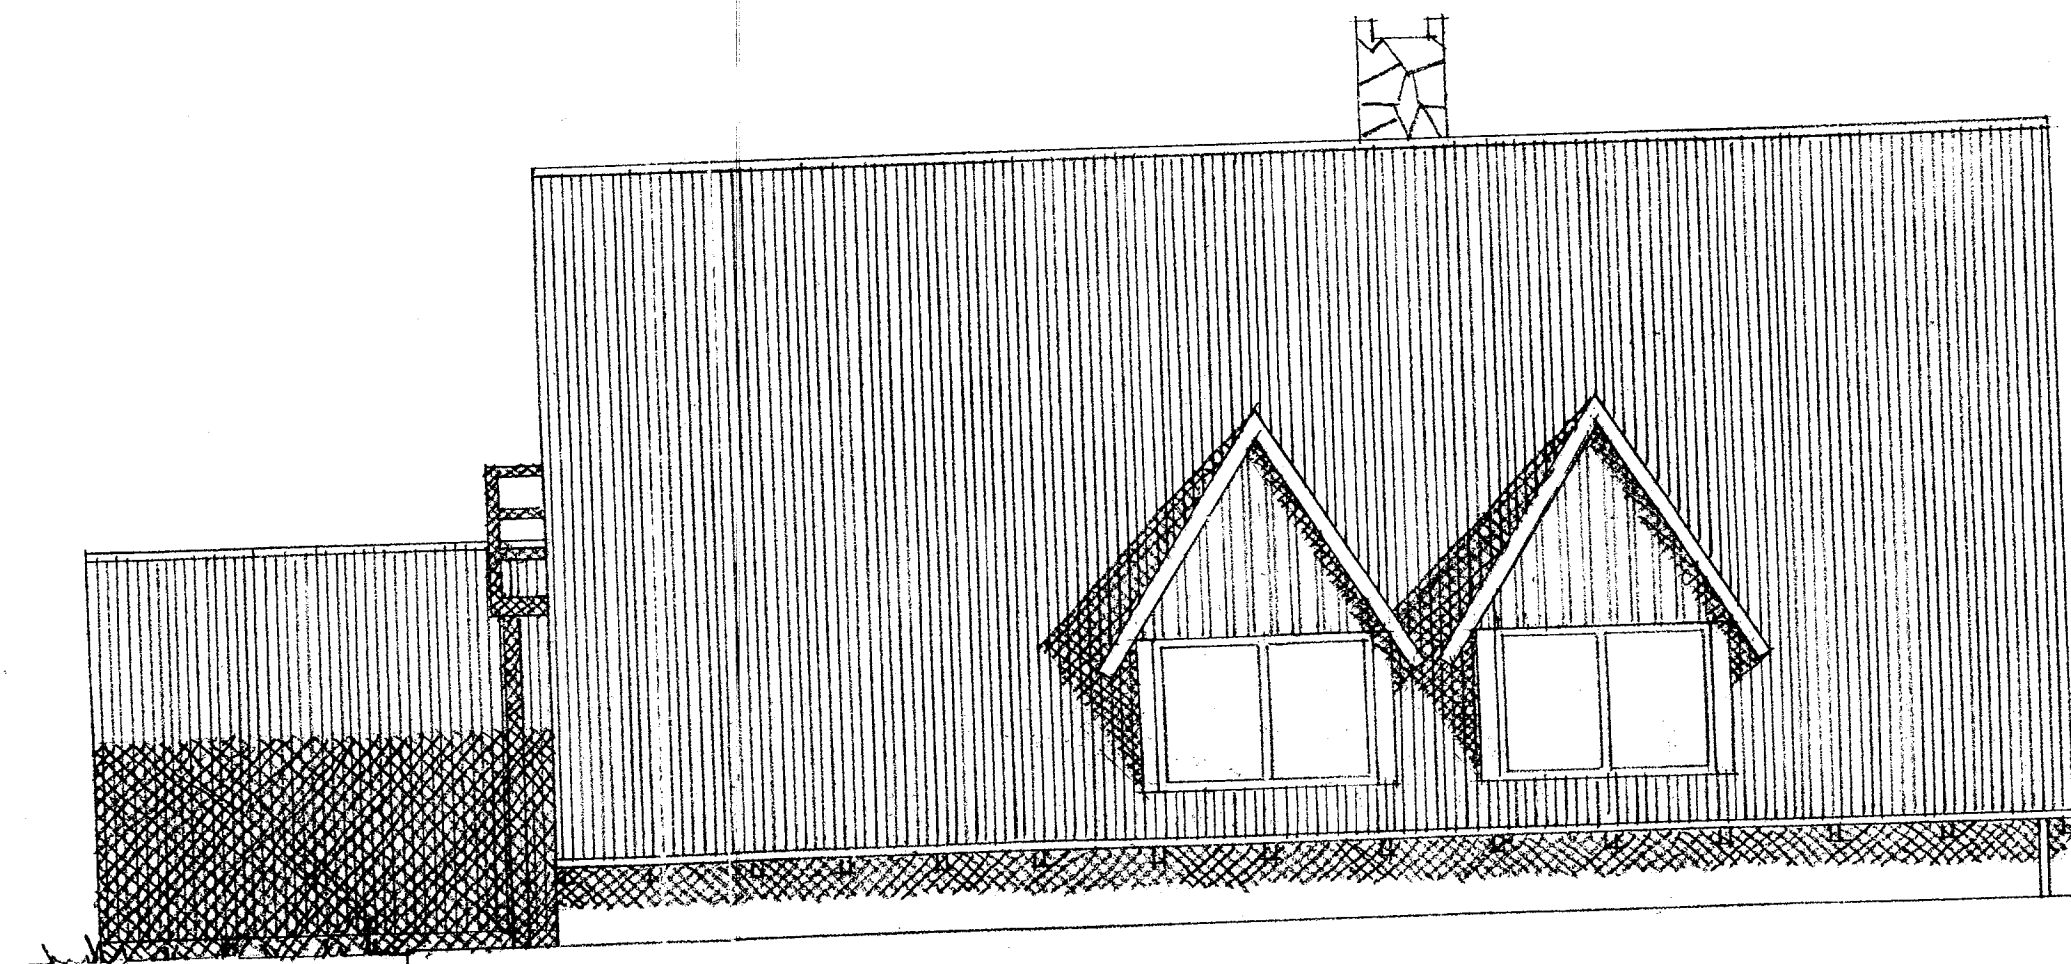

VESTURHLIÐ

JÓN KARLSSON, MALARÁSI 6, 110 REYKJAVÍK.  
 VIÐBYGGING VIÐ SUMARHÚS VIÐ ÞRUGVALLAVATNI.  
 ÚTLITSTEIKNINGAR OG ÞVERSNIÐ Í HLUÐFÖLLUM 1:50.  
 KURT FADDERSBØLL, ARKITEKT,  
 DEGNEBAKKEN 37, 8230 ÅBYHØ, DANMARK. 12-08-00