

Samþykkt
 27 SEPT. 2005
Hinn Einn
 Byggingartulltrúi uppsveita Árnessýslu


Suðvestlæg hlið



Suðaustlæg hlið



Norðvestlæg hlið

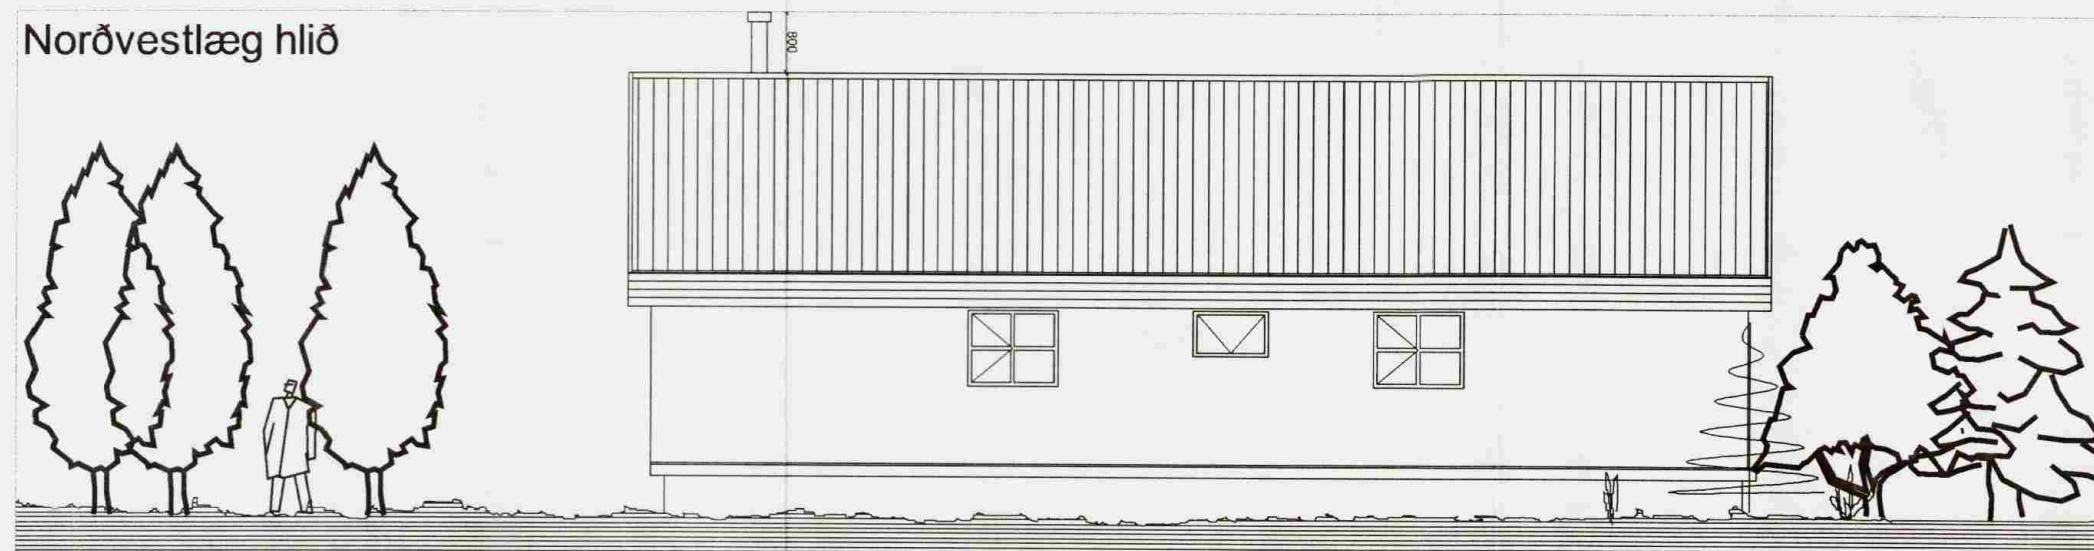

Norðaustlæg hlið



Breytingar:



Vinnustofa: Stóru-Sandvík 4,
 801 Selfoss.
 Sími 482-1738 / 898-9199
 Netfang: samsh@simnet.is

Áb.m. og réttahaf ©: Samúel Smári Hreggviðsson,
 byggingatæknifræðingur, M.T.F.I.
 Kt.: 200752-4659

Viðfangsheimi:

HEIÐARBÆR LÖÐ
 Þingvöllum, Bláskógabyggð

Verkhliuf:

Útlit

Mælikvæði:

1:100

Teiknað/Reiknað:

ssh

Dagsetning:

Stóru-Sandvík 4, í september 2005

Samþykkt:

Samúel Smári Hreggviðsson

Verknúmer:

S1L-05,18

Teikn.nr.:

1-03