


AFSTÖDUMYND 1:50000

Landspildur úr landi Heiðarbæjar í Pingvallahreppi.
 Mælikv. 1:10000 og 1:1500
 Mælt og teiknað í júní 1985.
 Hilmar Einarsson

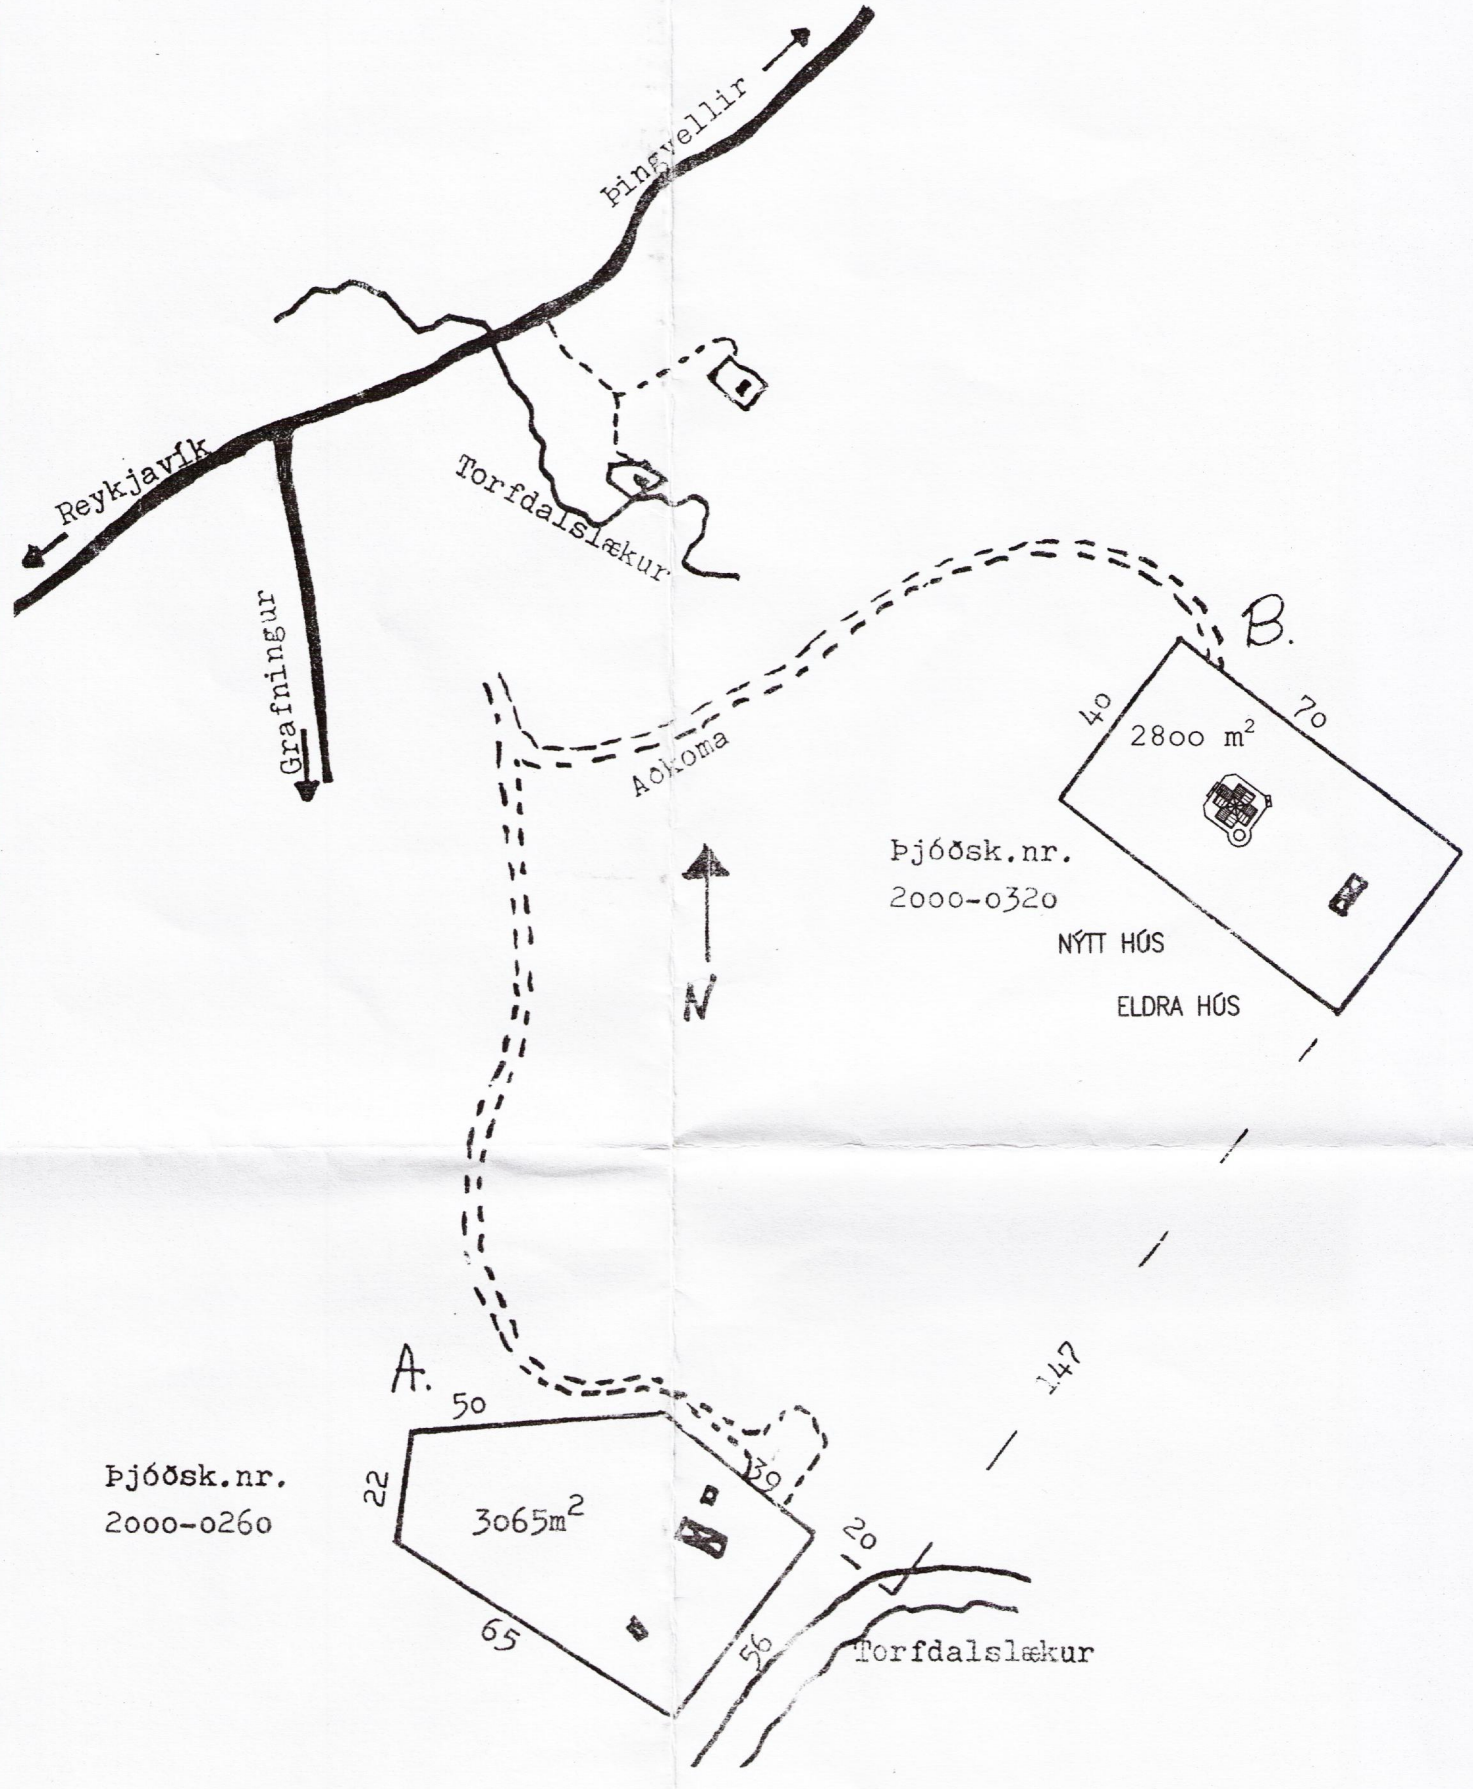

AFSTÖDUMYND 1:1500

BYGGINGARLÝSING

ÚTVEGGIR, GÓLF, ÞAK OG INNVEGGIR ERU BYGGDIR ÚR TIMBRI. HÚSID STENDUR Á STEYPTUM UNDIRSTÖÐUM SEM HVÍLA Á ÞJAPPADRI FRÓSTÞOLINNI FYLINGU

UPPBYGGING TIMBURGÓLF :
 NÓTUD GÓLFBORÐ
 RAKAVARNARLAG
 GÓLFBITAR 48x198 c/c 600 mm
 STEINULL 200 mm
 RAKAPOLIN OG VINDÞÉTT KLÆDNING
 DREGARAR 75x200 3 STK UNDIR GÓLFBITUM
 LEIDNITAP 0,20 W/m² C

UPPBYGGING ÚTVEGGIR :
 TIMBURKLÆDNING
 LOFTUNARLISTAR 15 mm
 TRÉTEX 12 mm
 ÚTVEGGJAGRIND 50x120 c/c 600 mm
 STEINULL 100 mm
 GLUGGAR, LEIDNITAP 2,5 W/m² C
 HURDIR, LEIDNITAP 3,0 W/m² C
 ÚTVEGGUR LEIDNITAP 0,34 W/m² C

UPPBYGGING ÞAKS :
 ÞAKEFNI
 ÞAKPAPPI
 BORDAKLÆDNING 25x150 mm
 SPERRUR 48x223 c/c 600 mm,
 STEINULL 200 mm
 RAKAVARNARLAG
 LOFTAKLÆDNING
 LEIDNITAP 0,20 W/m² C

STÆRDIR

SUMARHÚS 1. HÆÐ 38,0 m² 133,8 m³

NR.	DAGS.	BREYTING
-----	-------	----------

SKÝRINGAR

17/12 02
 SÆMUNDUR EIRIKSSON 261249-2949

SUMARHÚS
 LÓÐ ÚR LANDI HEIÐARBÆJAR
 GRAFNINGSHREPPUR
 801 SELFÖSS



KLÖPP ARKITEKTAR-VERKFRÉÐINGAR EHF
 NETHYL 2, PÓSTHÓLF 10050, 110 REYKJAVÍK
 SÍMI 577 2277, 699 7747 FAX 577 2280

HEITI TEIKN. SUMARHÚS
 AFSTÖDUMYND, BYGGINGARLÝSING
 MÆLIKVARÐI 1:50000, 1:1500 DAGS. DES 2002

TEIKNING A 001 VERK V 02-104
 BREYTING YFIRFARID S.E.

Skráningartafli: Sumarhús í landi Heiðarbæjar Grafningshreppi		Skrásetjari: Gunnar Órn Steingrímsson																
Landnúmer: 01		Kennitala: 041056-4799																
Matshúsnúmer: 01		Utgáfa: 4.016																
Dags: 16.11.2002		Dags: 16.11.2002																
Upplýsing og lýsing		Stærðir																
D0	D1	D2	D3	D4	D5	D5M	D6	D7	D8	D9	D10a	D10b	D11	D12	D16	Reiknitala	D17	
Lokun	Rými	Notkun	Höfuð- flokkun	Eignar- hald	Bornflötur	Milliflötur	Stígar	Op	Brústoflötur	Brústoflötur	Salarhæð	Salarhæð	Brúttó	Nettóflötur	Birt flátmál	Reiknitala	Skiptarúm- mál	
					m ²	m ²	m ²	m ²	m ²	sh < 1,8	min	max	rámmál m ²	m ²	m ²	skiptarúm m ²	rámmál m ²	
					38,0	0,0	0,0	0,0	38,0	0,0			133,8	32,9	38,0		109,228	
																	7,6	
					38,0	0,0	0,0	0,0	38,0	0,0			126,2	32,9	38,0			
A	0101	1. hæð	Sumarhús	N	0101	38,0			38,0		2,49	4,15	126,2	32,9	38,0	3,32	109,228	
Athugasemdir																		
Sameignir sumra																		
Eignarhald		Skiptarúm mál																
Eignar- hald	Notkun texti	Birt flátmál m ²	Séreign m ²	Séreign og sameign m ²														
0101	Sumarhús	38,0	109,228	109,228														
	Alls	38,0	109,228	109,228														