




SUÐAUSTURHLIÐ 1:100

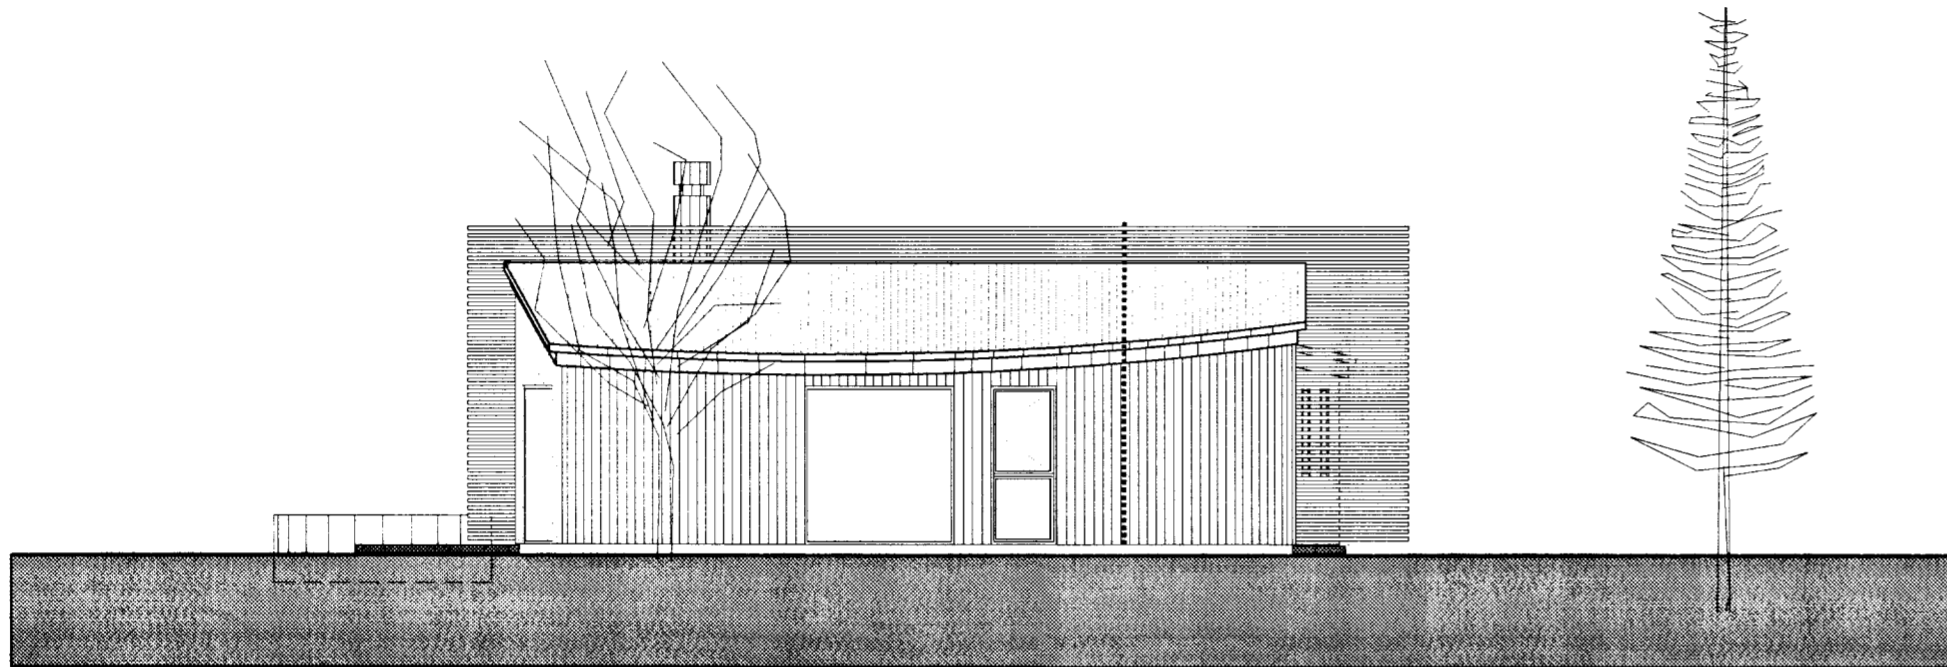


NORÐAUSTURHLIÐ 1:100

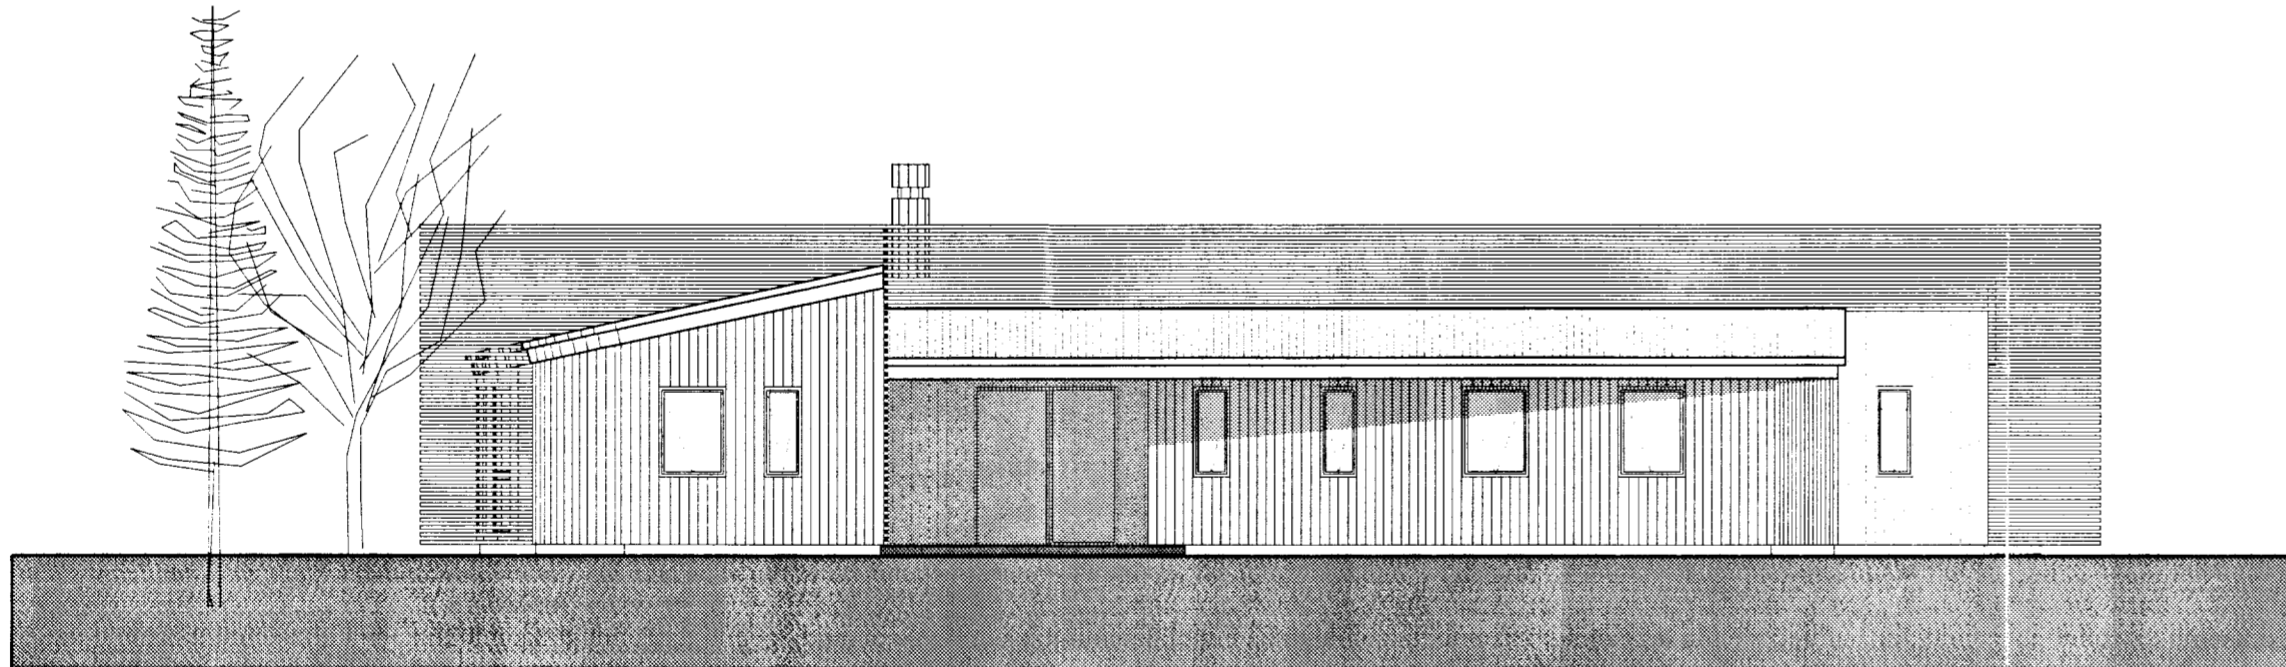

NORÐVESTURHLIÐ 1:100

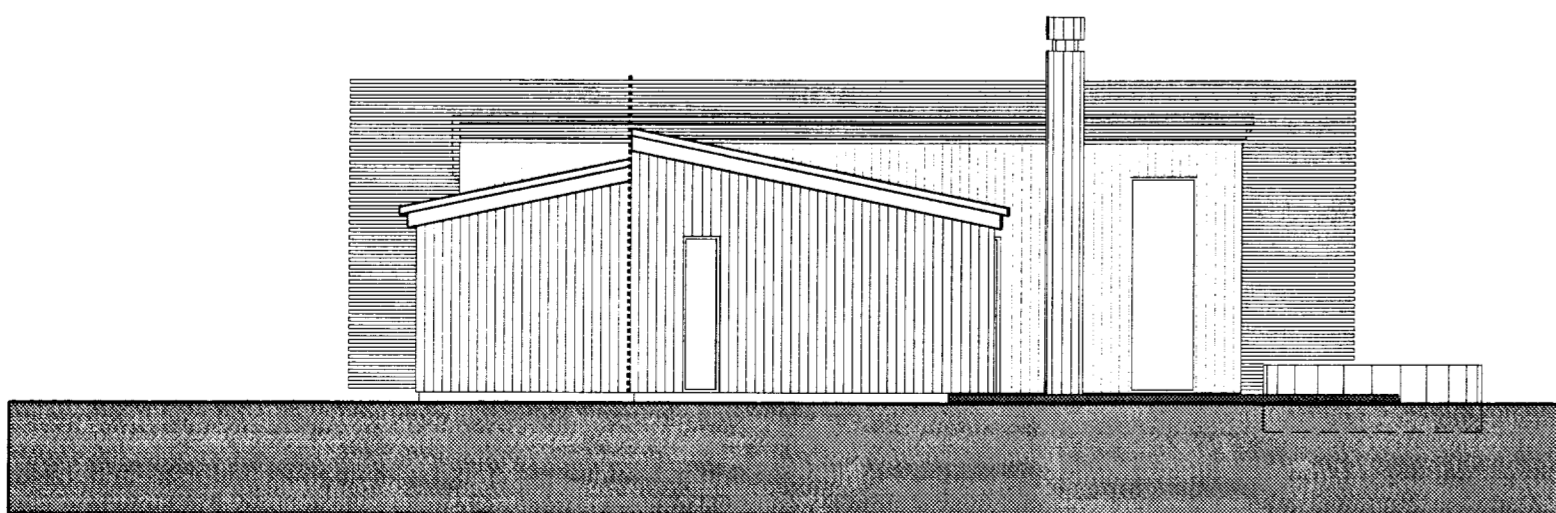

SUÐVESTURHLIÐ 1:100

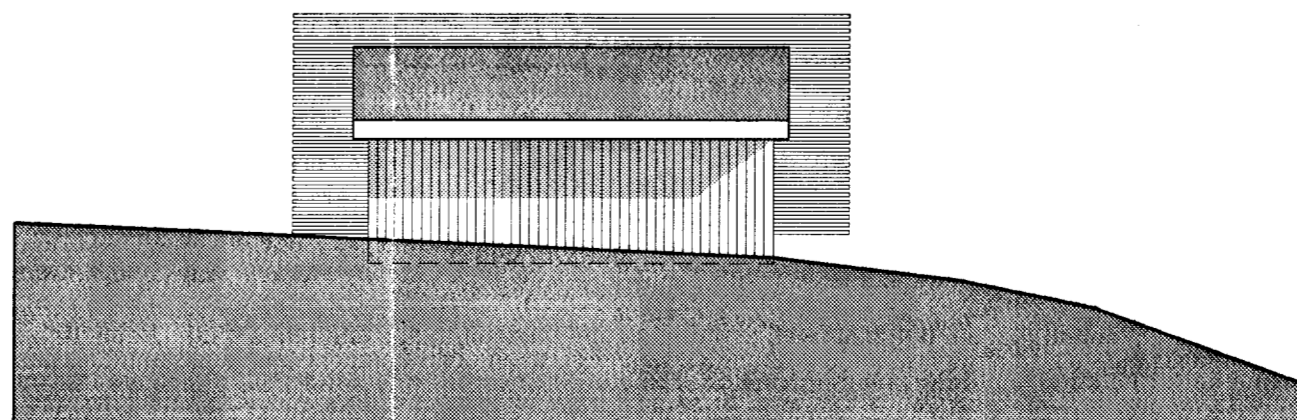

SNEIÐING AA 1:100

*Handwritten notes in Icelandic:*  
 Gætt er á að  
 hlífing sé góð

Upprunalegur höfundur: Batteríð ehf.

Berta og Þorgils Óttar  
 Sumarhús við Þingvallavatn

V/ Heiðarbæ, lóð nr. 360

0336

Aðaluppdráttur

GRUNNMYND  
 Afstöðumynd og grunnmynd

MKV.: 1:100 / 1:500

DAGS: 28.03.2004

TEIKNAD: SH/AE

SKRÁ: 0336-Grunnmynd.dwg

(99)2.02

Jón Ólafur Ólafsson FAI  
 kt: 090658-4099

Sigurður Einarsson FAI  
 kt: 110457-2789

Sigurður Harðarson FAI  
 kt: 030446-3999

**BATTERÍÐ**  
 A R K I T E K T

kt: 521291-1259  
 Trönuhrauni 1  
 220 Hafnarfjörð

S: 54 54 700 F: 54 54 701  
 Netfang: batteri@arkitekt.is  
 Heimasíða: www.arkitekt.is

© BATTERÍÐ EHF  
 ÖLL AÐNOT OG AFRITUN TEIKNINGAR AÐ HLUUTA EÐA Í HEILD ER HÁÐ SKRIFLEGU LEYFI HÖFUNDA