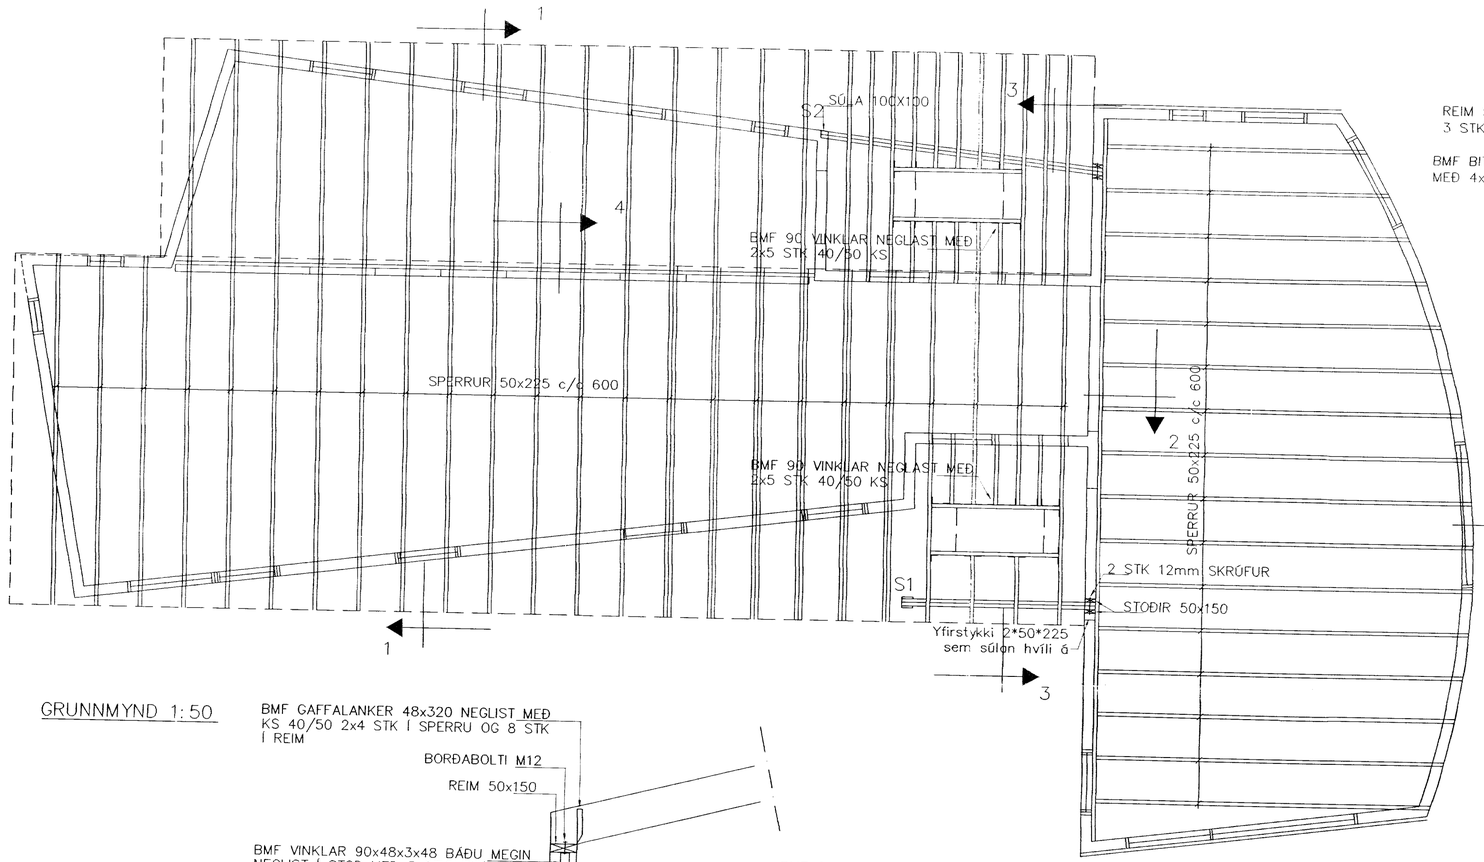

GRUNNMYND 1:50

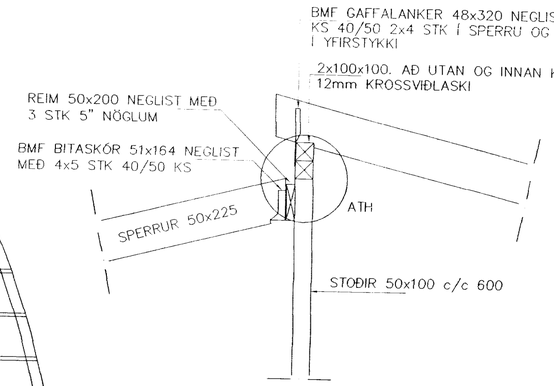

SNIÐ 4 1:20

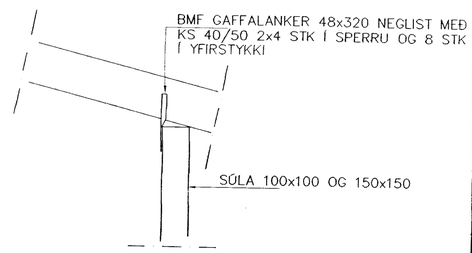

SNIÐ 3 1:20

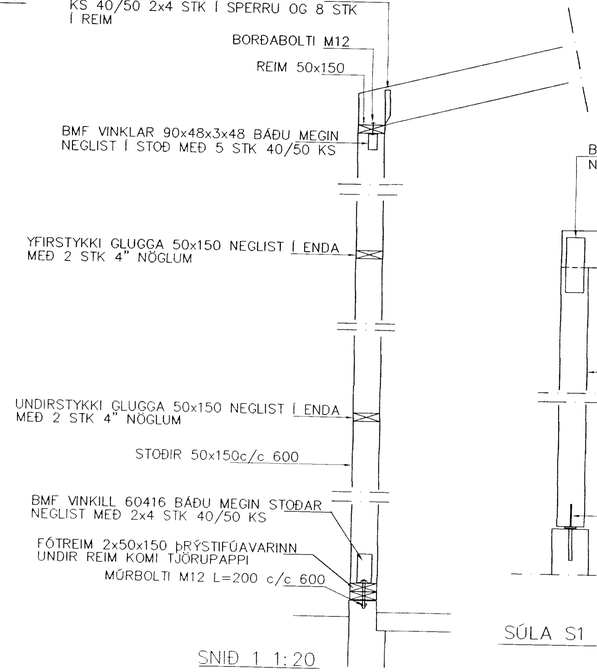

SNIÐ 1 1:20

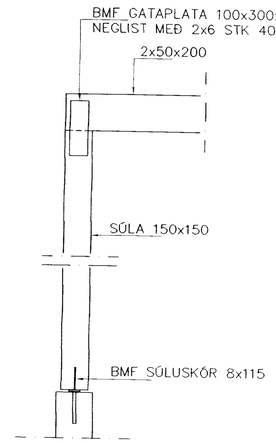

SÚLA S1 1:20

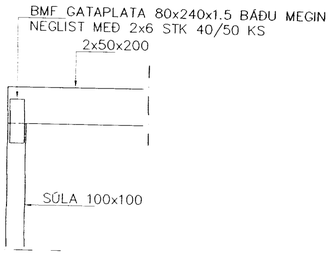

SÚLA S2 1:20

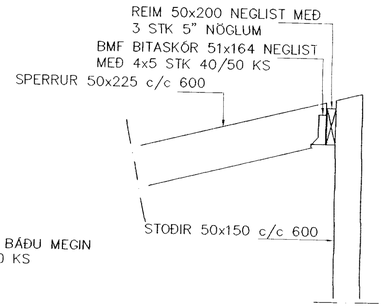

SNIÐ 2 1:20

Br.	Dags.	Eðli breytinga	Sign

Sumarh. við Þingvallavatn
lóð 36 landi Heiðarbæjar

BURÐUR–ÞAKVIRKI

MKV. 1:50 1:20

DAGS. MAÍ. 2004

VERK NR. 2406

TEIKN. NR. 1–02

HANNAÐ SIG. ÞORLEIFSS. KT. 241148–3009

TEIKNAÐ G.H.

YFIRFARIÐ

TÆKNIÞJÓNUSTA SIGURÐAR ÞORLEIFSSONAR ehf
STRANDGÖTU 11 220 HAFNARFIRÐI
SÍMI 555-4255 FAX 565-2875
E-mail taeknithjonusta@islandia.is