

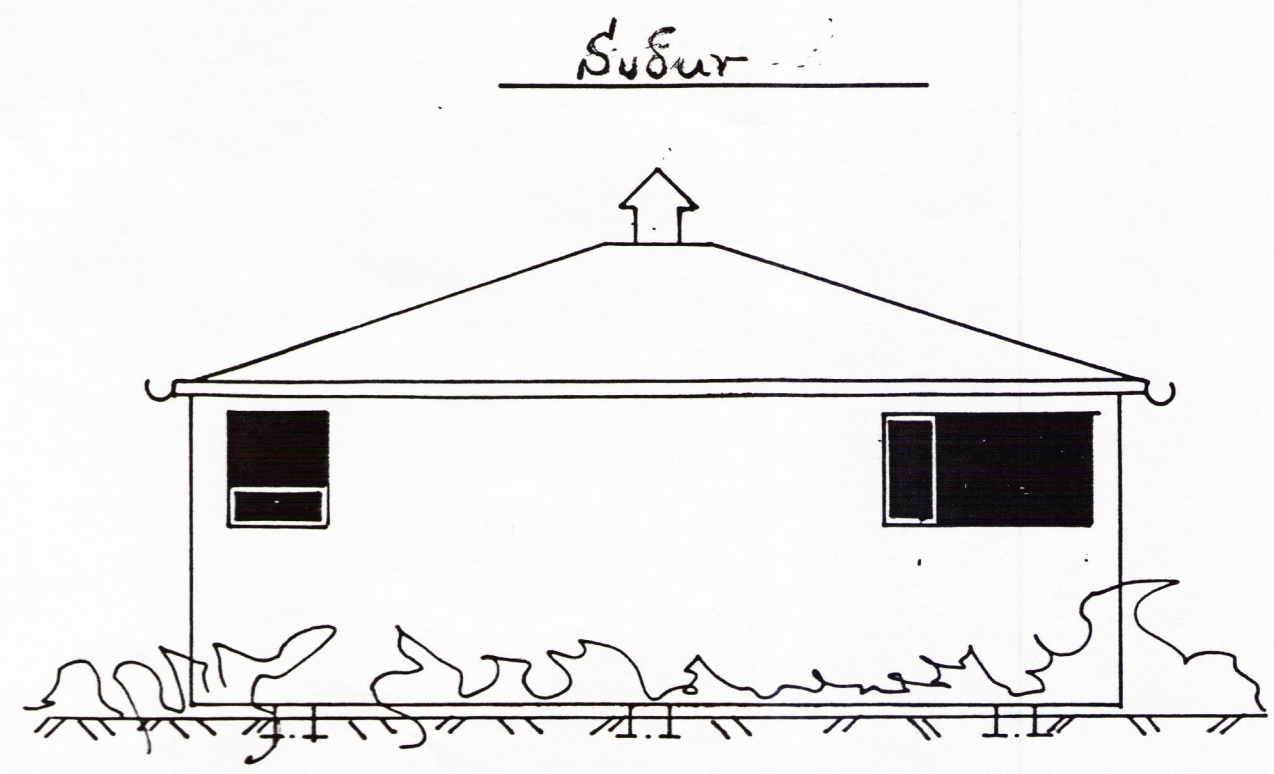
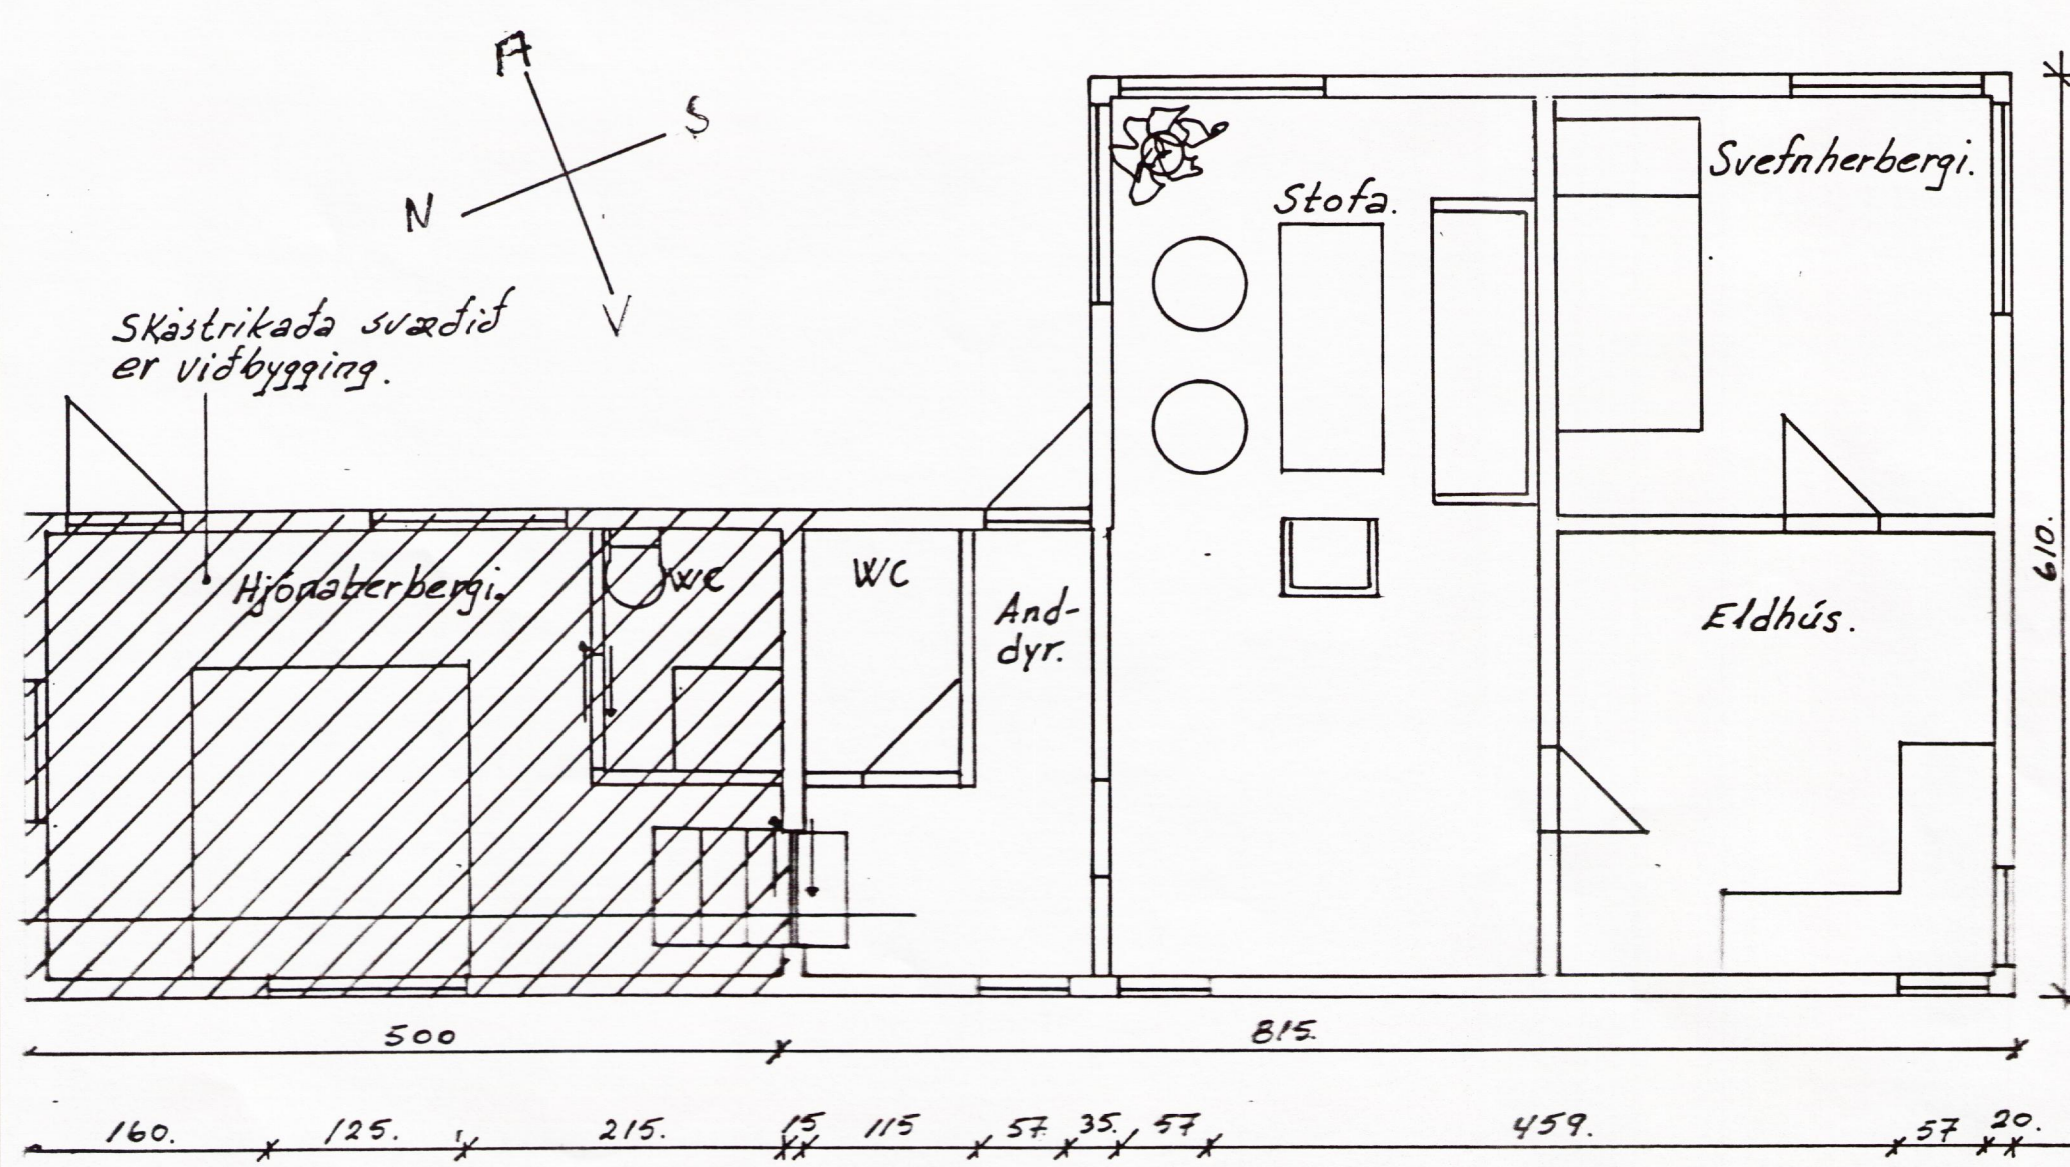
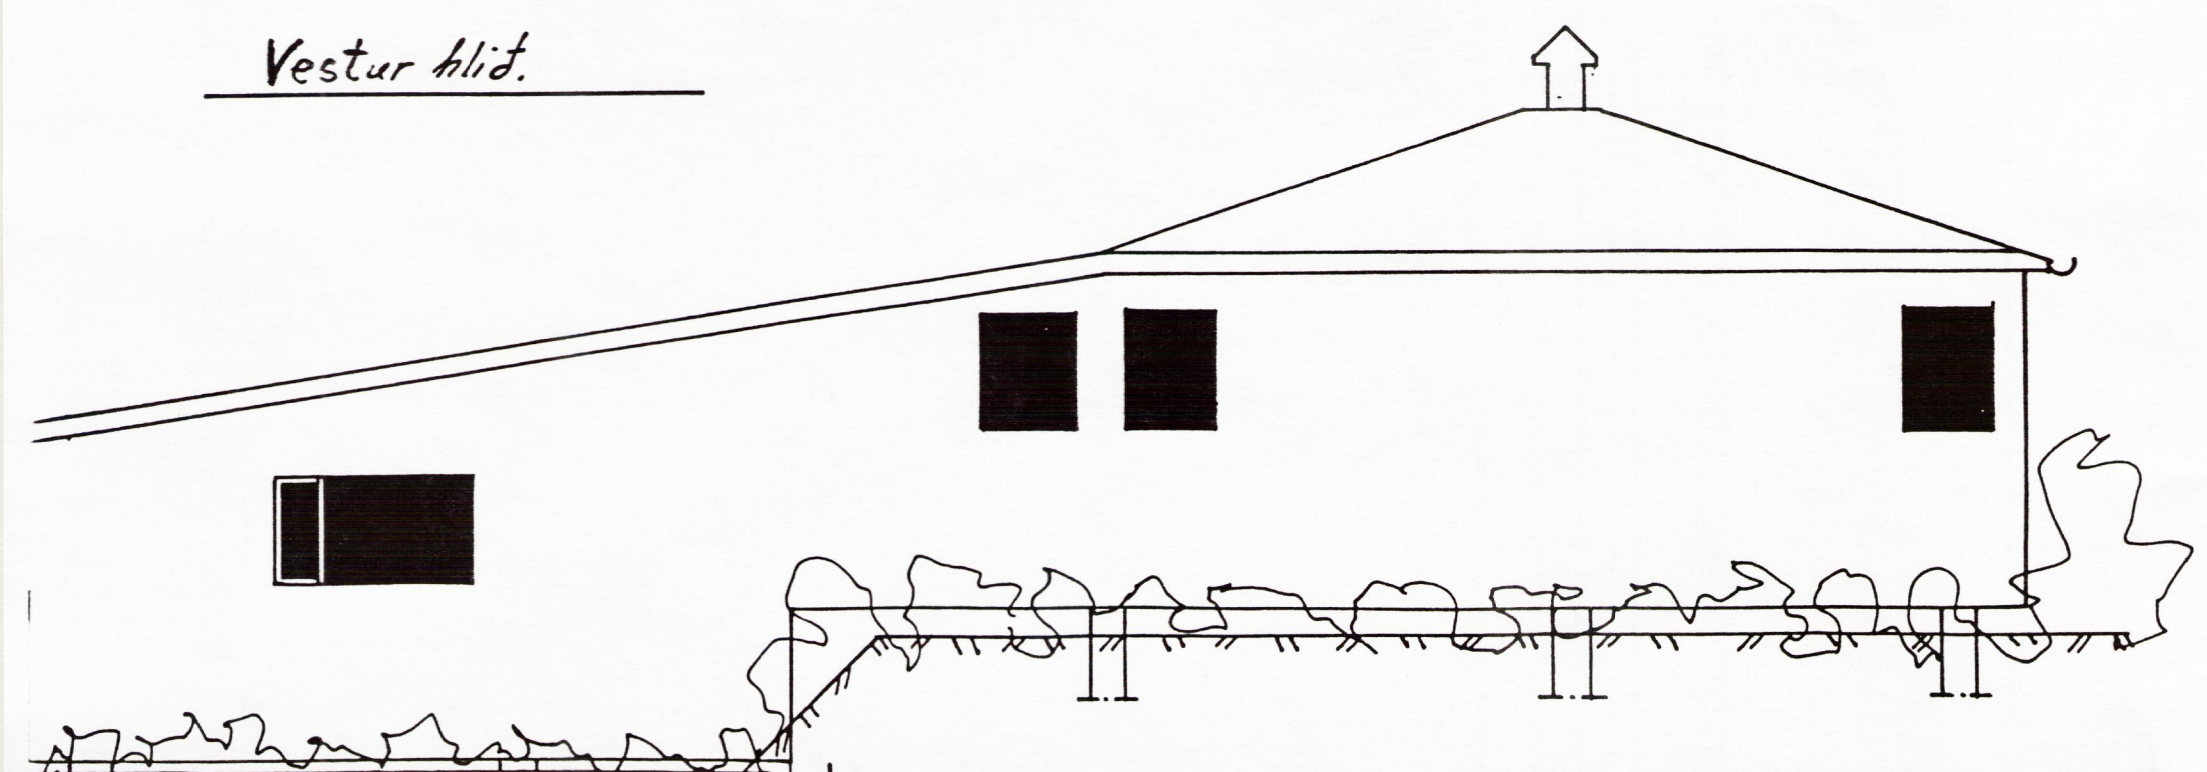



30 75 125 125 280 70 20 135 135 12 163 125 20

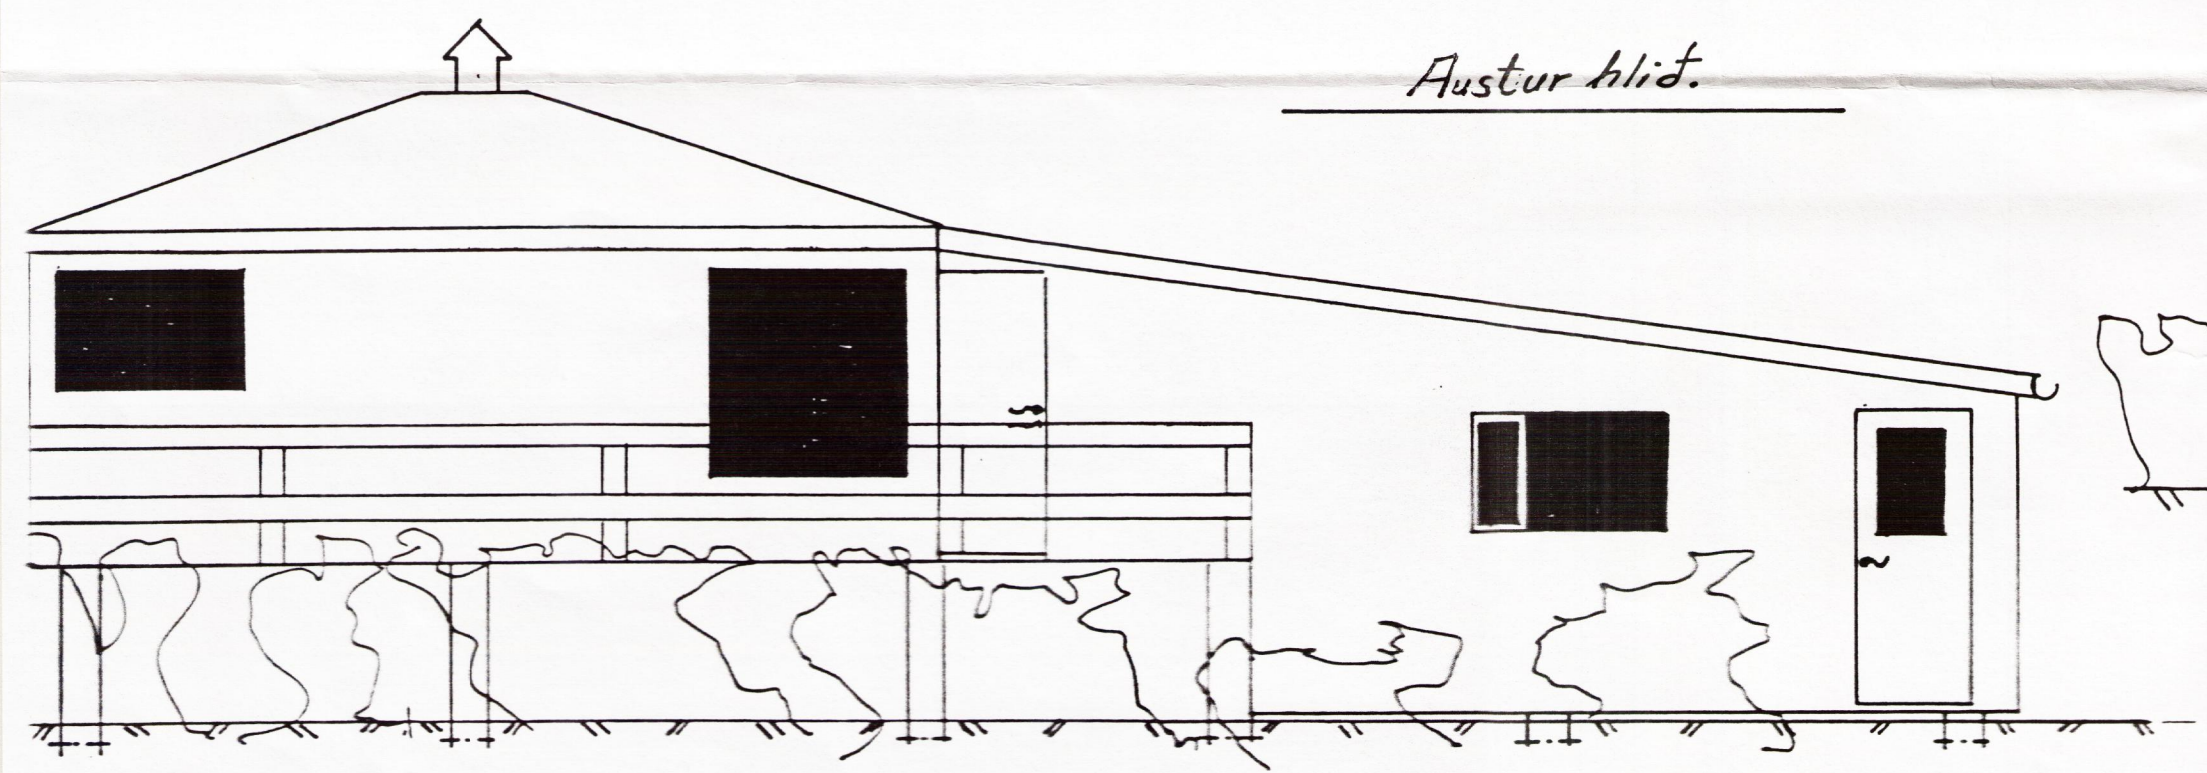

BYGGINGAFULLTRÚ
Samp. 8/9 '92
ÞINGVALLAHREPPS
Hórnir Símann

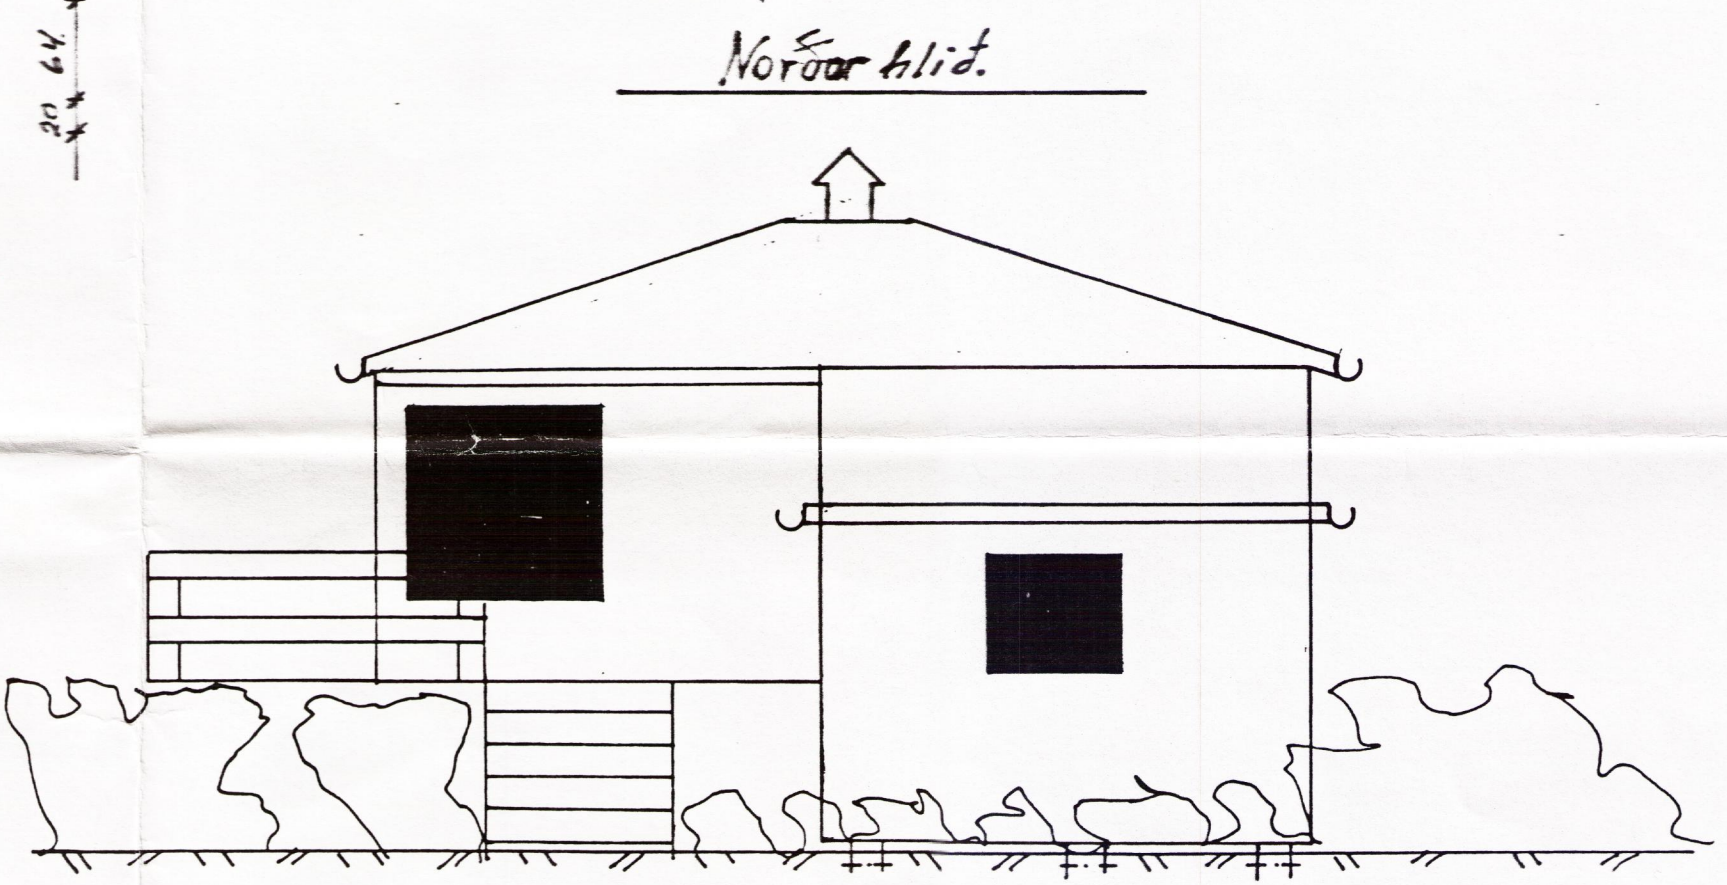

Snið í viðbyggingu. MKV 1:50

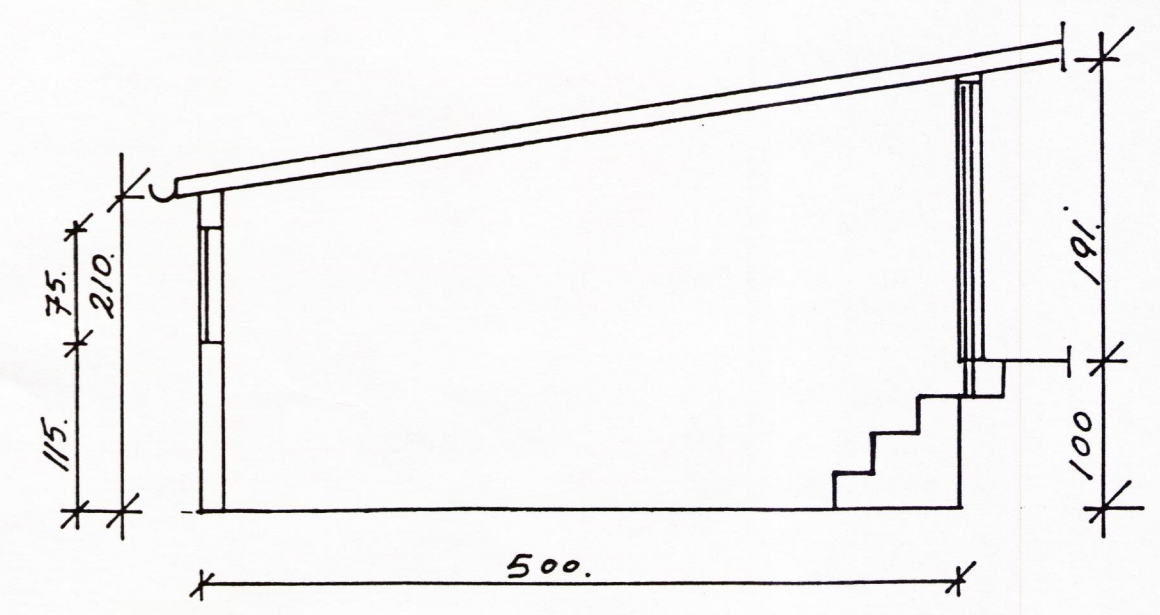

Teiknað apríl 1992.
Kristján H. Sigurgeirsson
Byggingatechnifræðingur.
Grunnmynd MKV 1:50
Útlitsmyndir MKV 1:50
Snið í viðbyggingu MKV 1:50
Sumarbústaður úr tré, klæddur
með búrjúfni.
Eigandi Baldur Ársællsson
Staðsetning: SVFE Staðgreinir 8174 2000400