



Jan. 1994
Arnir & Gunnarsson

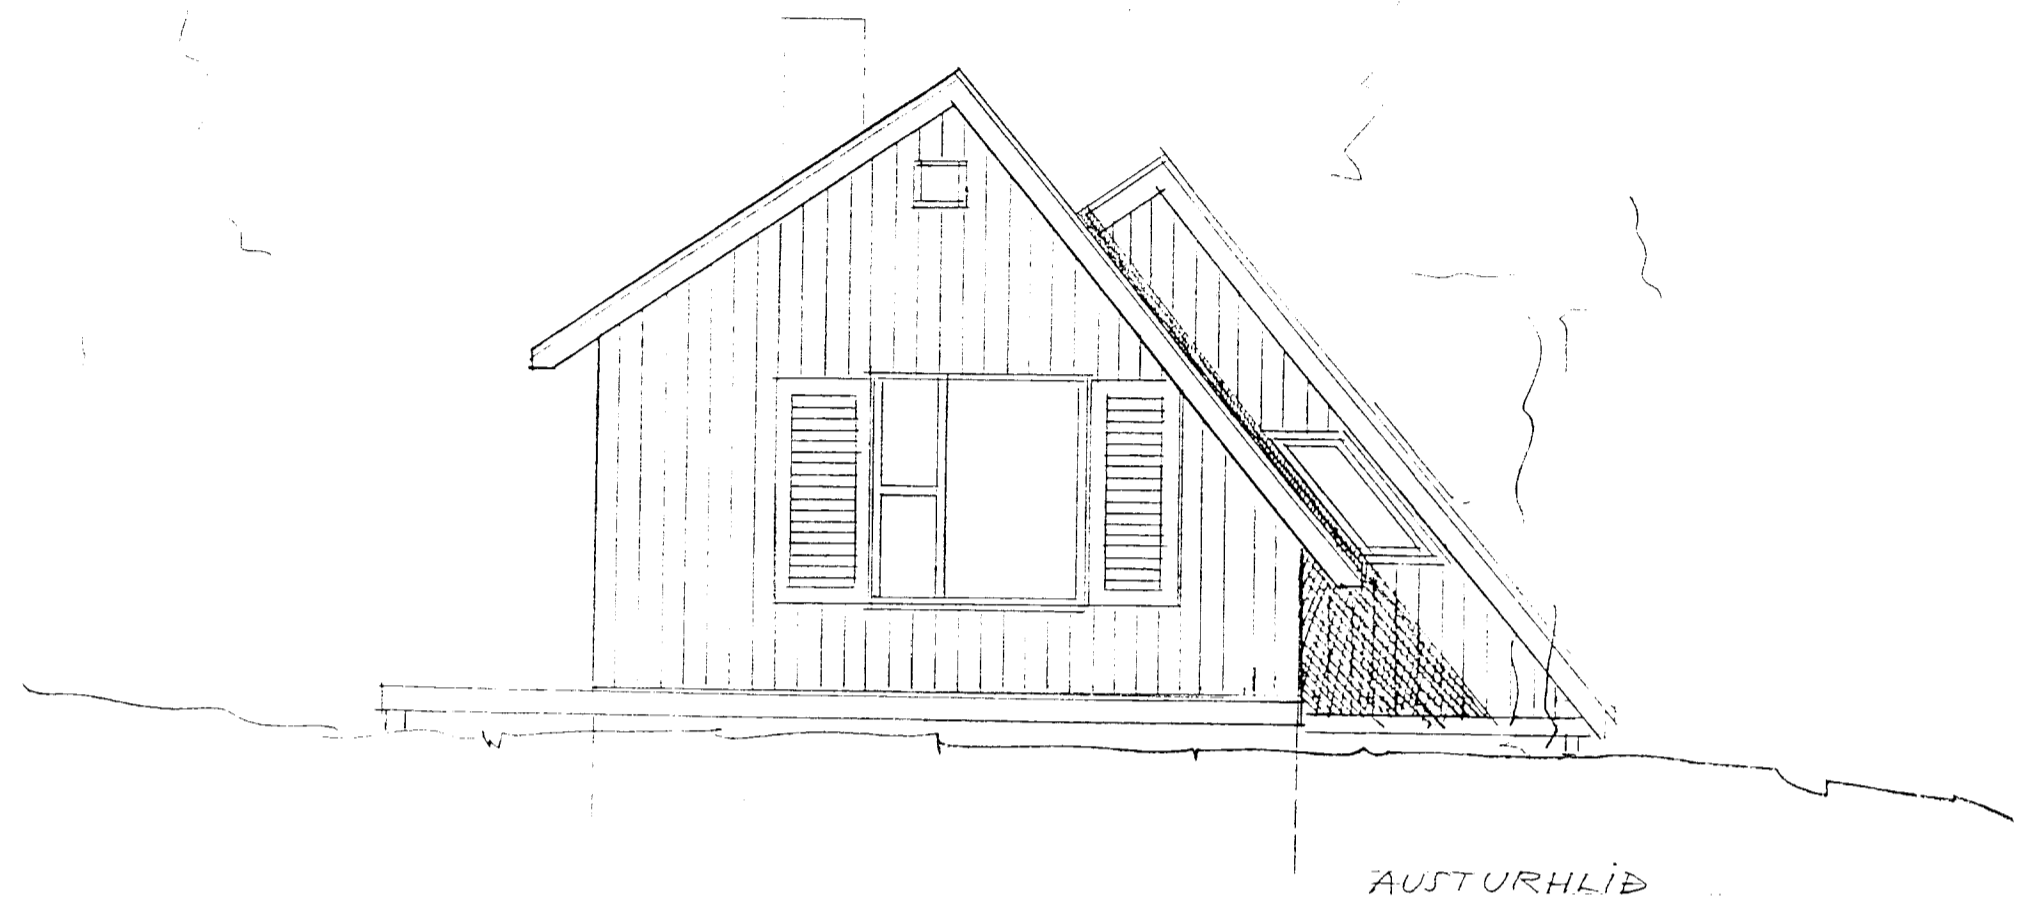

AUSTURHLÍÐ



VESTURHLÍÐ

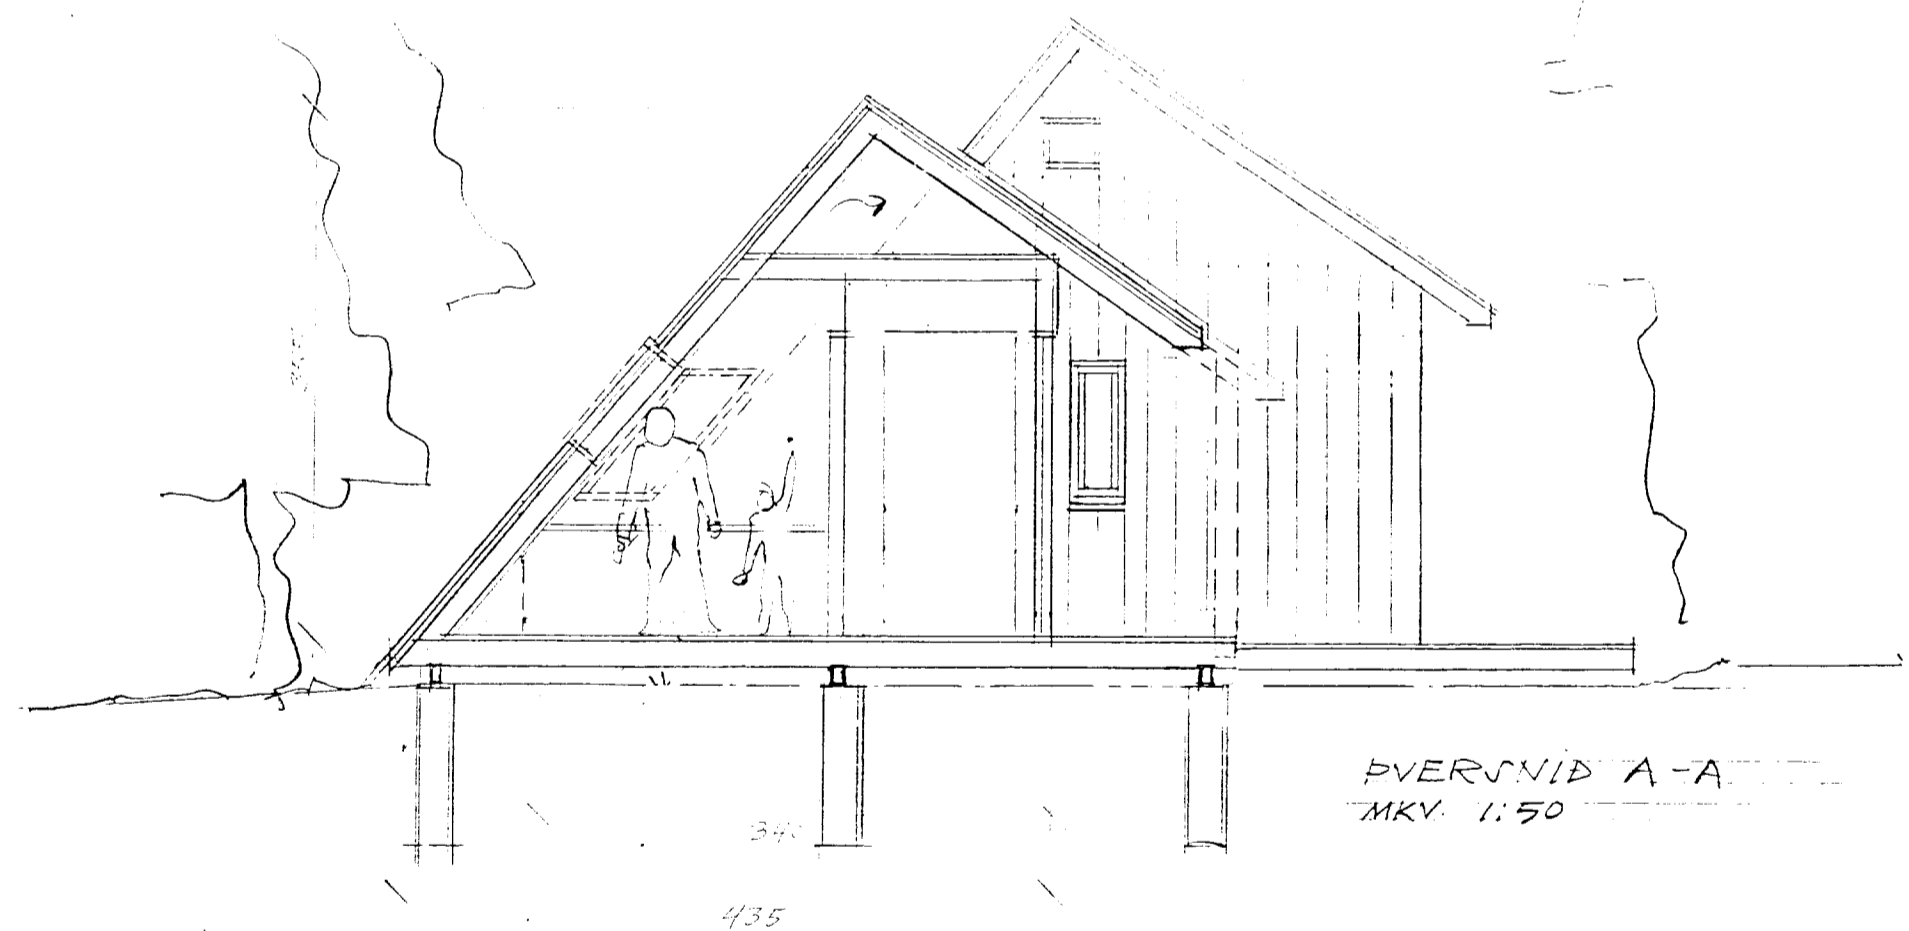

PVERSNÍÐ A-A
MKV. 1:50

Arkitektar sf

Arkitektar FAL Arnri Friðriksson Páll Gunnlaugsson Valdimar Harðarson

Skógarhlíð 18 101 Reykjavík
Sími (91) 1 10 10 Fax (91) 62 05 88

STÆKKUN SUMARHÚSS Í LANDI HEIÐABÆJAR, SVÍNAHLÍÐ NR:
ÞINGVALLASVEIT

Mkv. 1 : 50

Teiknað

Dags. 13.07.94 Dags. síðustu breytinga

Teikn. nr.

Útg.

Arnir & Gunnarsson

02