
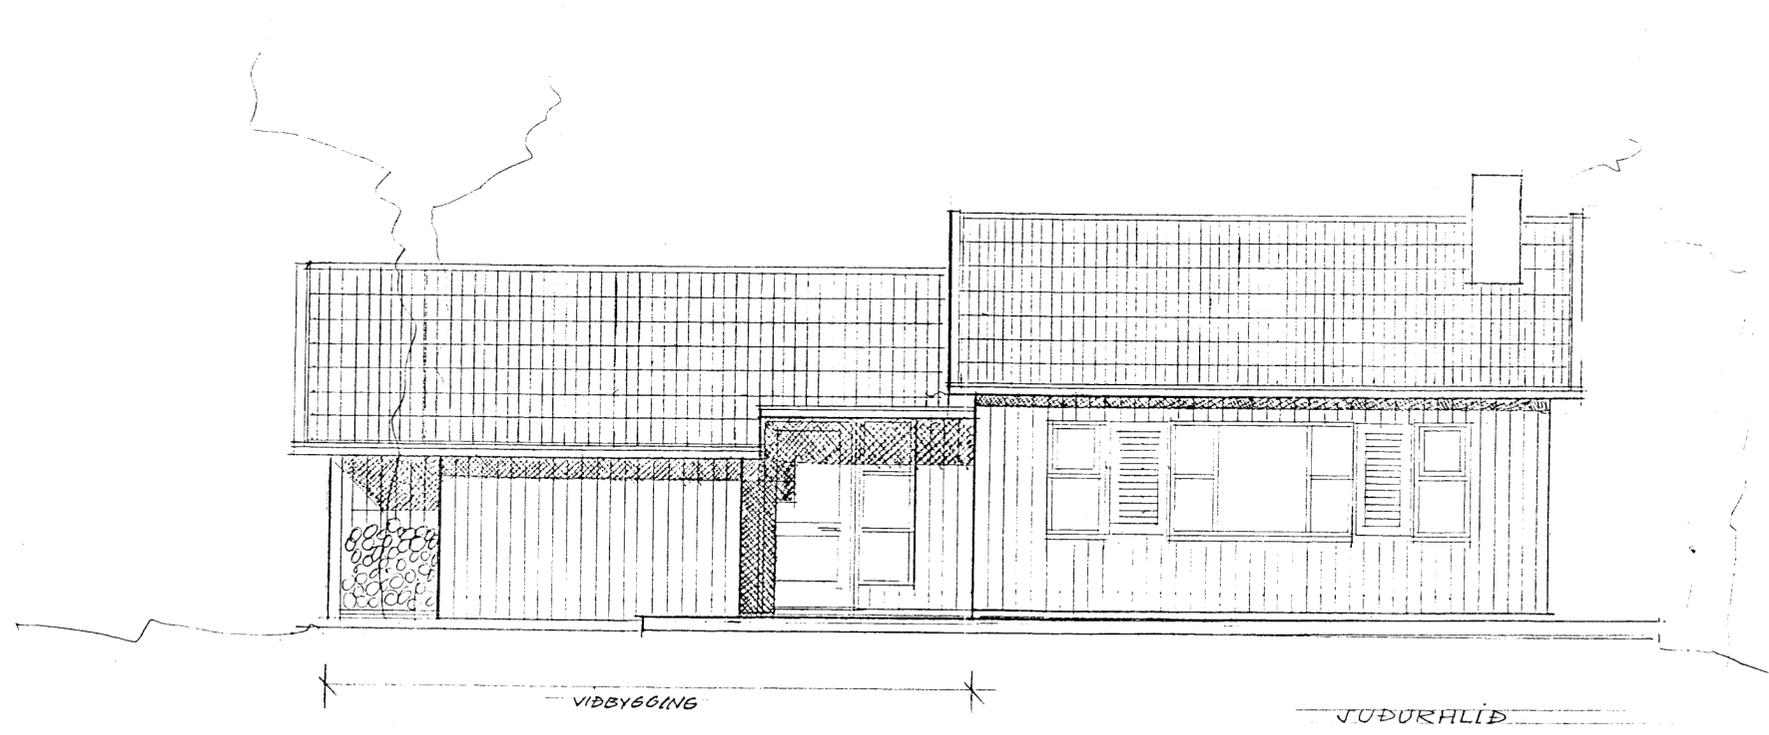


*Samþykkt
13.07.94
Gunnlaugsson*

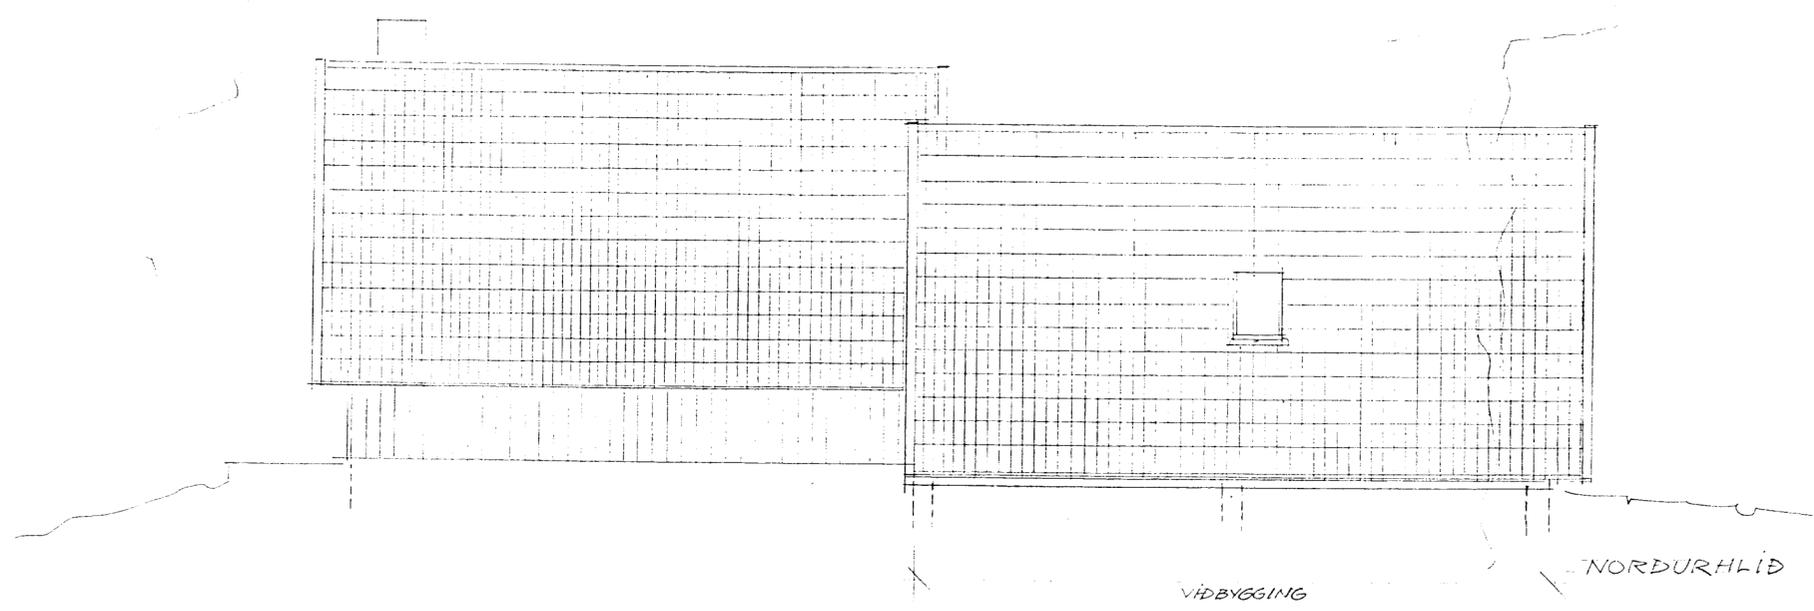

Arkitektar sf

Arkitektar FAI Árni Friðriksson Páll Gunnlaugsson Valdimar Harðarson Skógarhlöð 18 101 Reykjavík
Sími (91) 1 10 10 Fax (91) 62 05 88

STAKKUN SUMARHÚSS Í LANDI HEIDABÆJAR, SVÍNAHLÍÐ NR :
ÞINGVALLASVEIT

Mkv. 1:50 Teiknað Dags 13.07.94 Dags síðustu breytinga Teikn. nr. Útg.

Gunnlaugsson

03