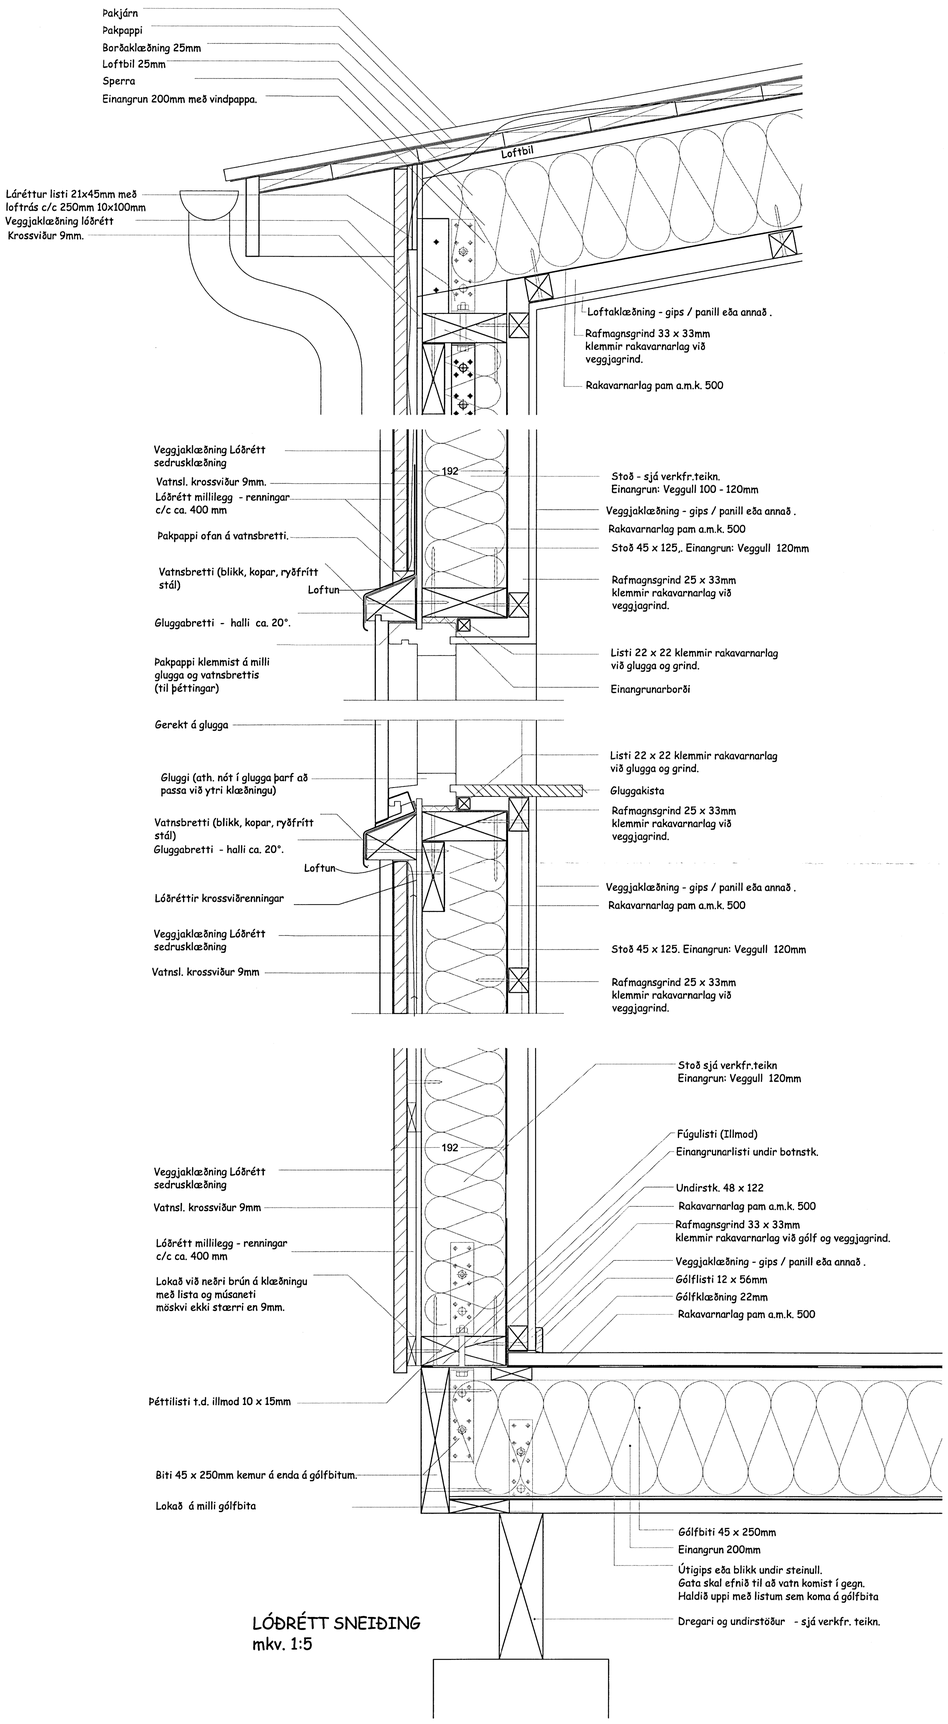

LÓÐRÉTT SNEIÐING
mkv. 1:5

Skipulags- og byggingarfulltrúi Uppsveita bs.
Samþykkt
15 JAN. 2014
Byggingarfulltrúi

RAGNAR AUÐUNN BIRGISSON
ARKITEKT FAÍ.
REYÐARKVÍSL 19, 110 REYKJAVÍK s. 695 2107
Kt. 230160-4499

SUMARHÚS HEIÐARBÆR 26
PINGVALLASVEIT
DEILI

1:5
22.8.2013
3101
ragnar