Samp. 6/6 2000

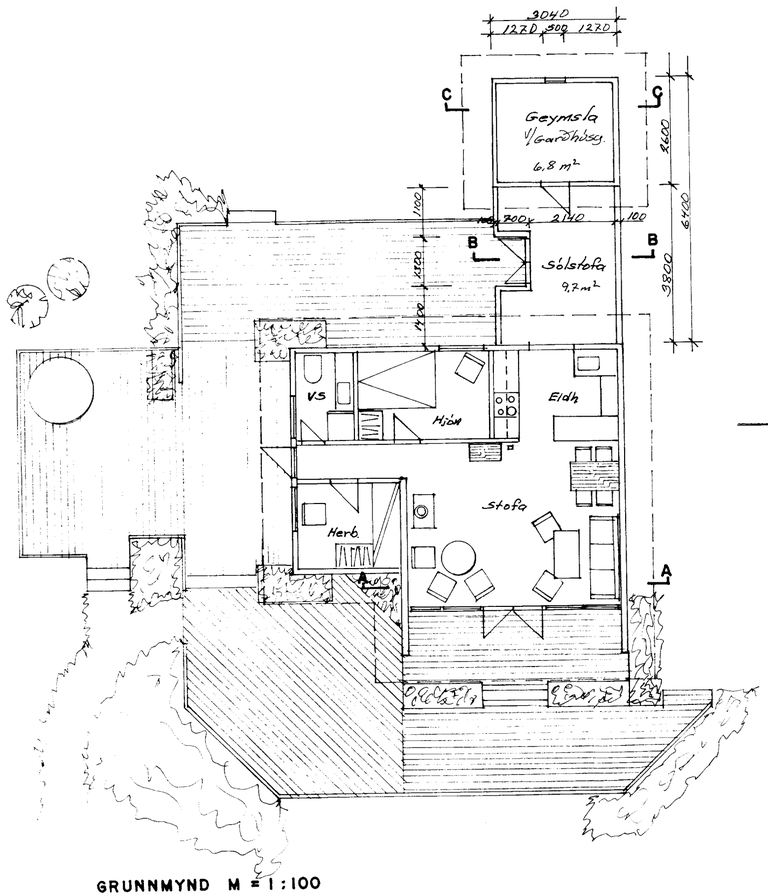

GRUNNMYND M = 1 : 100

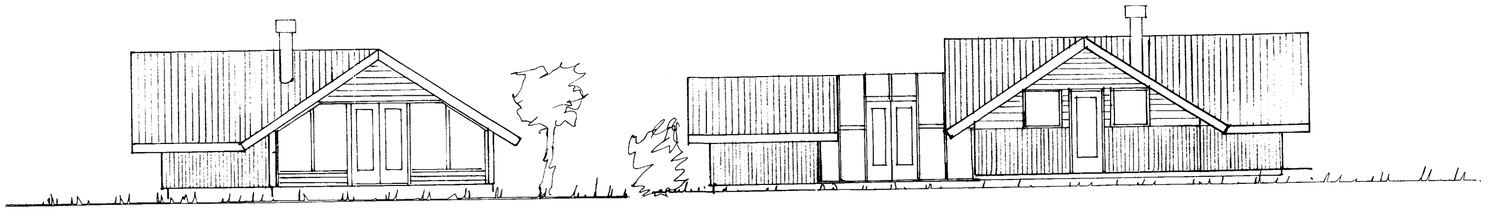

AUSTUR

SUÐUR

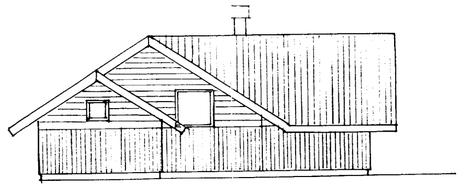

VESTUR

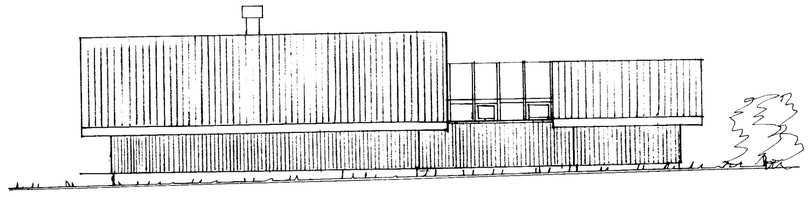

NORÐUR

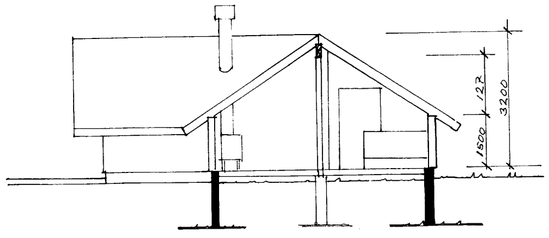

SNIÐ A - A M=1:100

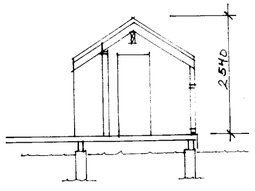

SNID B B M=1 100

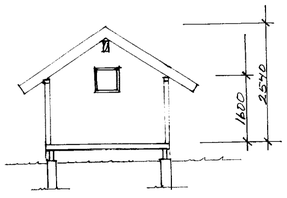

SNID C C M=1 100

STÆRÐIR Á SUMARBÚSTAÐ FYRIR BREYTINGU

FLATARMÁL HÚSS	49,8 M2
RÚMMÁL HÚSS	117,0 M3

STÆKKUN

FLATARMÁL	18,5 M2
RÚMMÁL	38,3 M3

STÆRÐ EFTIR STÆKKUN

FLATARMÁL	68,3 M2
RÚMMÁL	155,3 M3

FLATARMÁL LÓÐAR 4625 M2

VÖLUSTEINN Teiknistofa
Mörkinni 1 • Sími 588 9555 • Fax 568 5421
Magnús Jónsson Byggingatæknifræðingur
kt. 290141-2069

SUMARBÚSTAÐUR MAGNÚSAR JÓNSSONAR
Heiðarbæjarlandi við Þingvallavatn

VERK NR.
TEIKN NR 1.02 DAGS. 16-05-00
MKV. 1 : 100
HANNAÐ M.J. YFIRF. M.J.
TEIKN.

Stækkun á sumarbústað. Bætt er við bústaðinn sólstofu og geymslu fyrir garðhúsgögn. Einnig er stækkun á verönd