



Snið BB

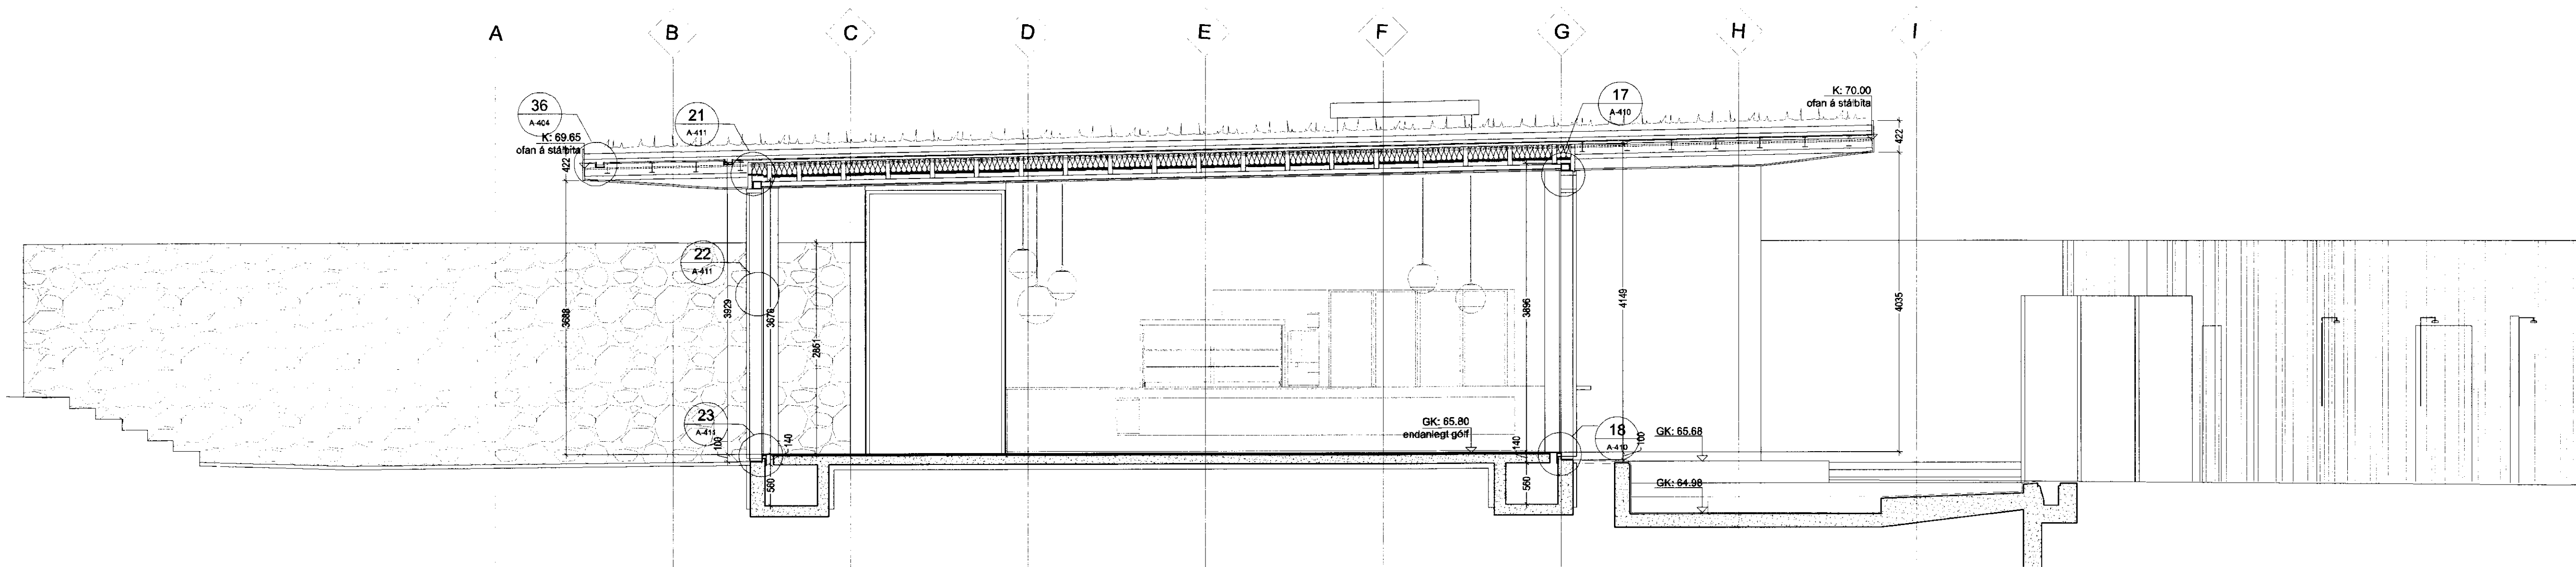

Snið DD

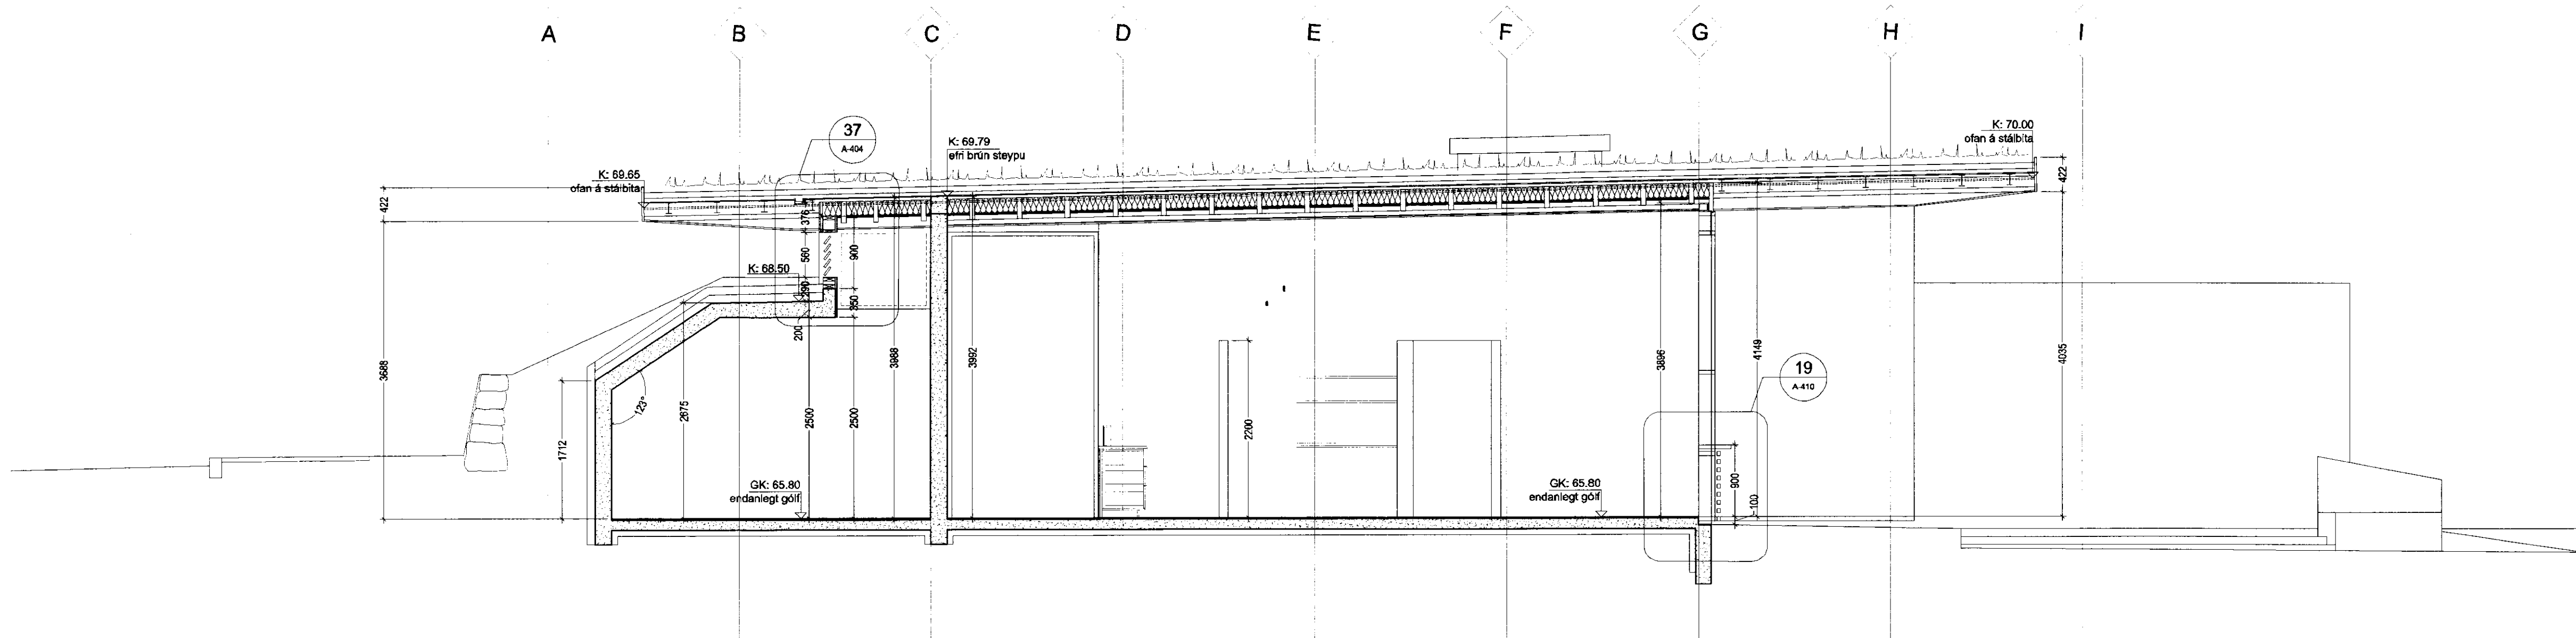

Snið EE

MÓTIÐ  
13.04.2010  
Ólafur Þorsteinsson

VINNUTEIKNING  
8. JÚNÍ 2010

**GUFUBAÐIÐ**  
**LAUGARVATNI**  
Geothermal Steam Bath

STUDIO STRIK  
Sigríður Guðsdóttir - arkitekti FAI / K: 071070-5069  
Húða Abaláskeldur - innviðsarkitekti / K: 141074-4909  
Finur Þórguðvinsson - arkitekti FAI / K: 280815-3109  
Himar Þ. Björnsson - arkitekti FAI / K: 180848-3069

á stofunni arkitektar  
Bergsgötu 10, 101, Síma 001 1400, GUFUBAÐIÐ

Gufubað við Laugarvatn  
Snið BB, DD og EE

DRÖG 16.04.2010 TEGNING SÍD KLASS 1:50  
VIRKISNÁM 2007-10-11 TEGNINGAR NÁMUR A-101