MÓTTEKID
1 9 SEP. 2010
Gufubaðið Laugarvatni Ameriski Gen Fiskur

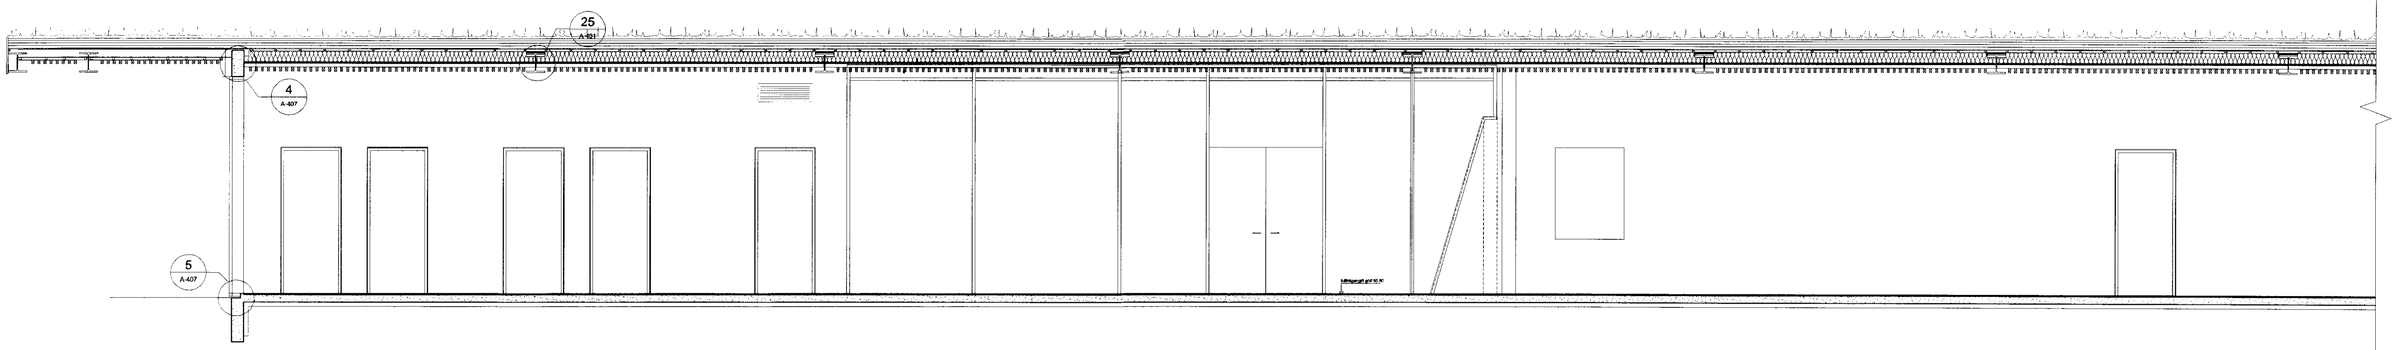

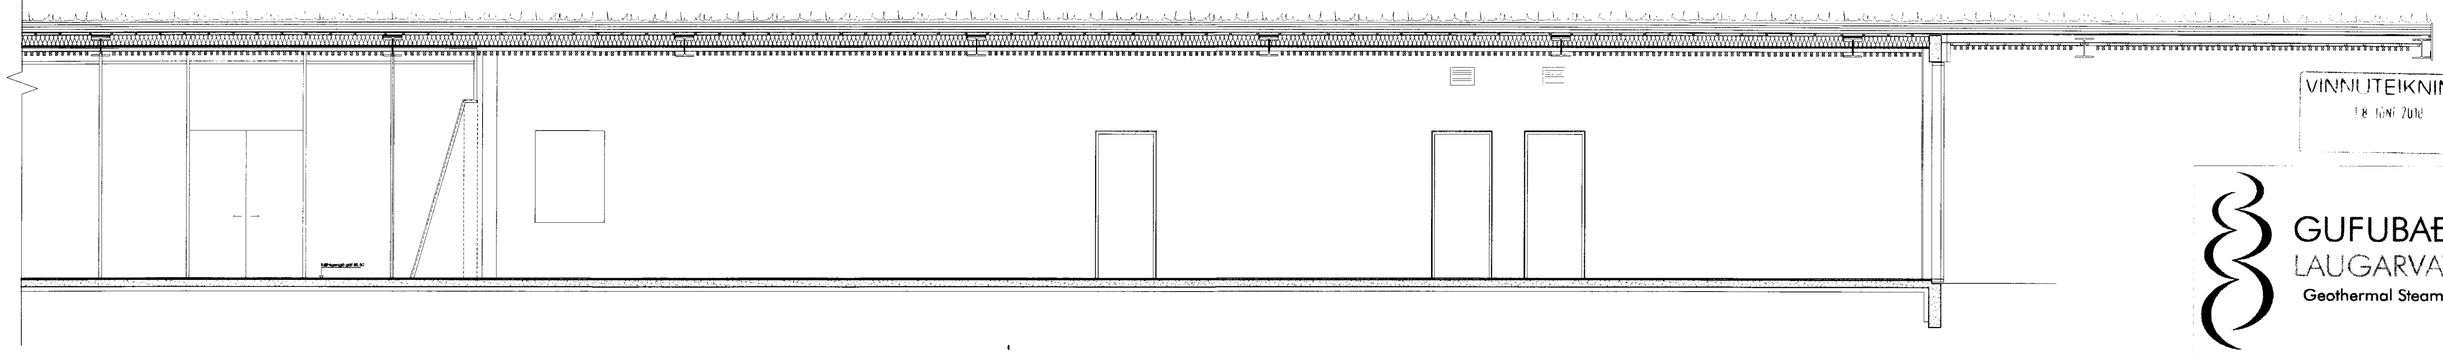

Snið AA

VINNUTEIKNING
18 JÚNÍ 2010

GUFUBAÐIÐ
LAUGARVATNI
Geothermal Steam Bath

BREYTA DAGSETNING DAGSETNING

STUDIO STRIK

Sigríður Ólafsdóttir - arkitekt FAÍ K: 071070 5069
Hulda Aðalsteinsd. - innanhússarkitekt K: 141074 4909

STUDIO STRIK - ARKITEKTAR
Laugavegi 3 - 101 Reykjavík
S: 511 6777 - studiostrik.is
K: 590907 1030

Finnur Björgvinsson - arkitekt FAÍ K: 280845-3109
Hilmar Þ. Björnsson - arkitekt FAÍ K: 180946-3069

á stofunni arkitektar
Bergstaðastræti 10, Rvk. Sími 551 1460 Stofunni@stofunni.is

Gufubað við Laugarvatn
Snið CC, FF og GG

DAGSETNING 16.04.2010 TEIKNAÐ AF SÓ KVARÐ 1:50

VERK NÚMER 2007-10-11 TEIKNINGA NÚMER A-103 BREYTA