



RÚÐVÉTTING  
 13.09.2010  
 Gylt þessum

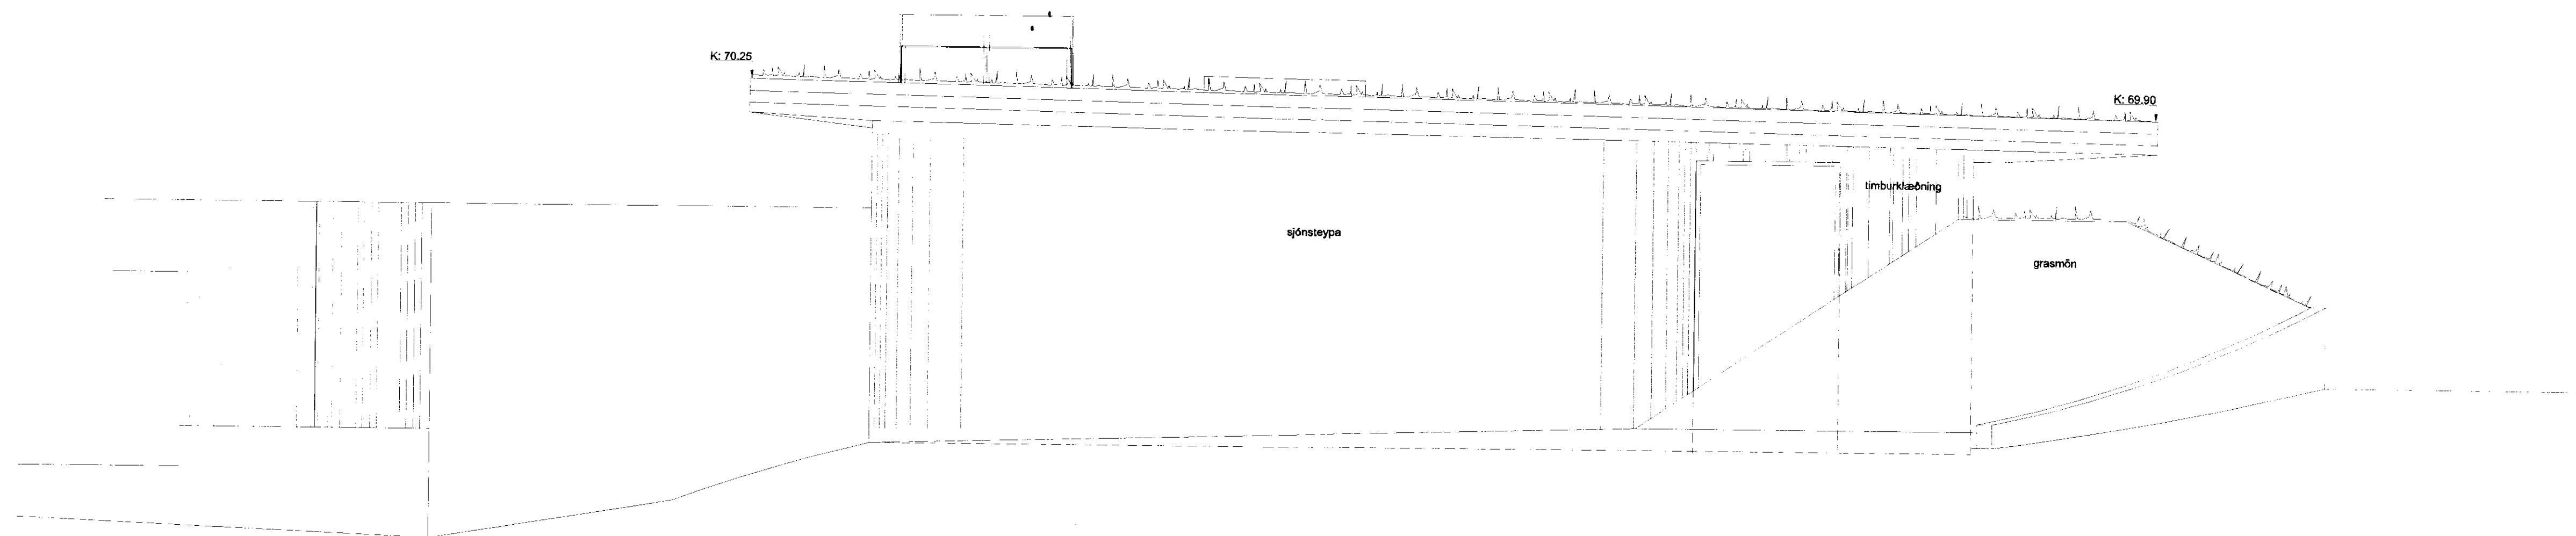

Útlit suður

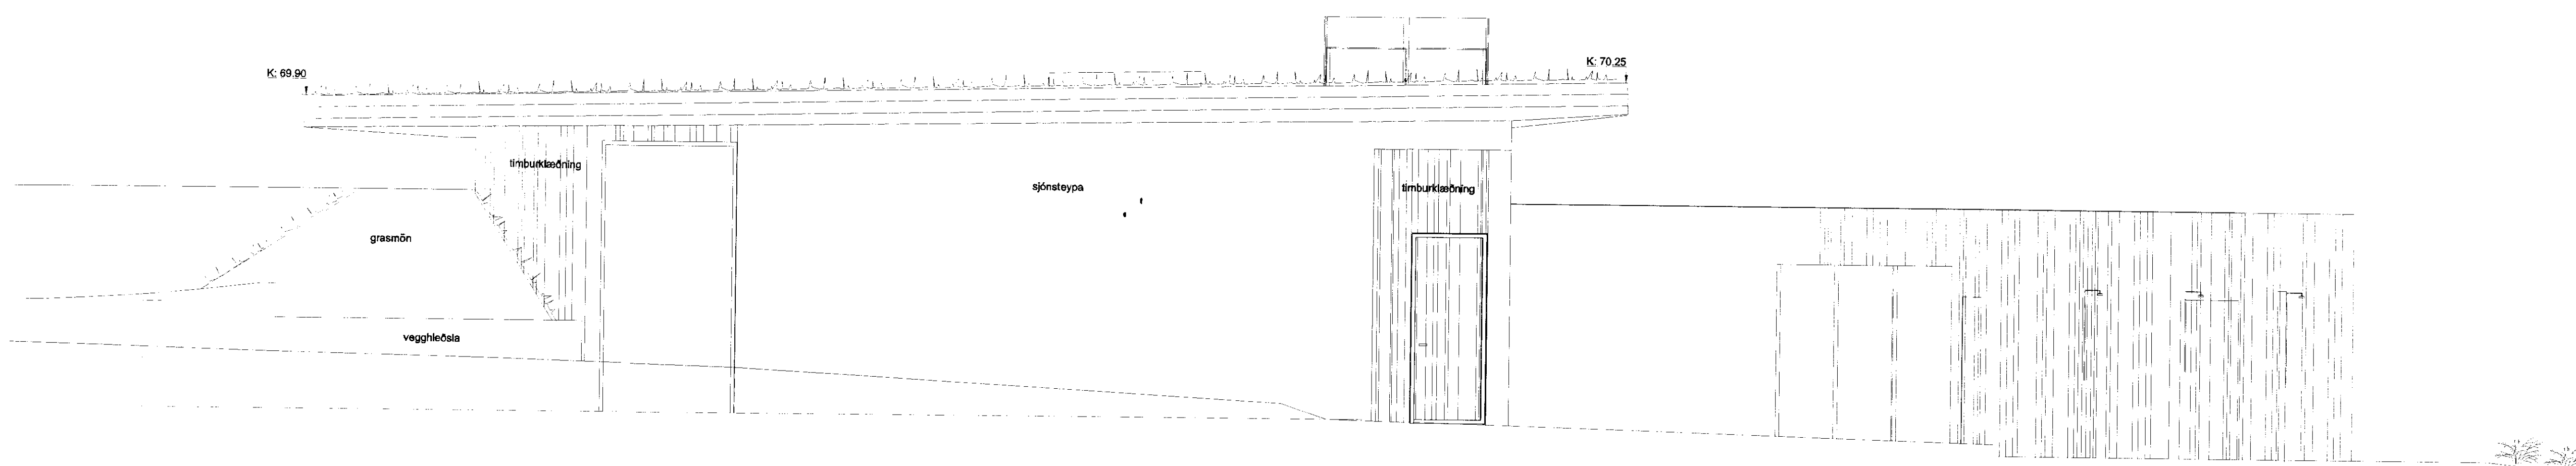

Útlit norður

VINNUTEIKNING  
 18. JUN 2010


**GUFUBAÐIÐ**  
**LAUGARVATNI**  
 Geothermal Steam Bath

STUDIO STRÍK  
 Sigrður Ólafsdóttir - arkitekt FAI K: 071070-5989  
 Húlda Alafriðsd. - innviðissarkitekt K: 141074-4909  
 Finnur Björgvinsson - arkitekt FAI K: 280845-3100  
 Hilmir Þ. Björnsson - arkitekt FAI K: 180845-3069

á stofunni arkitektar  
 Bergsáðstærð TG, RVK, Sími 501 1400, SÍMISÍÐUR

Gufubað við Laugarvatn  
 útlit norður og suður

DAGSETNING 16.4.2010 TEIÐI NÚ SÓ KLASS 1:50  
 VERN NÚMÉR 2007-10-11 TEIÐINGA NÚMÉR A-201