MÓTTEKIÐ
13 SEPT. 2010
Byggingafulltrúi uppsv. Árnessýslu og Flóahr.

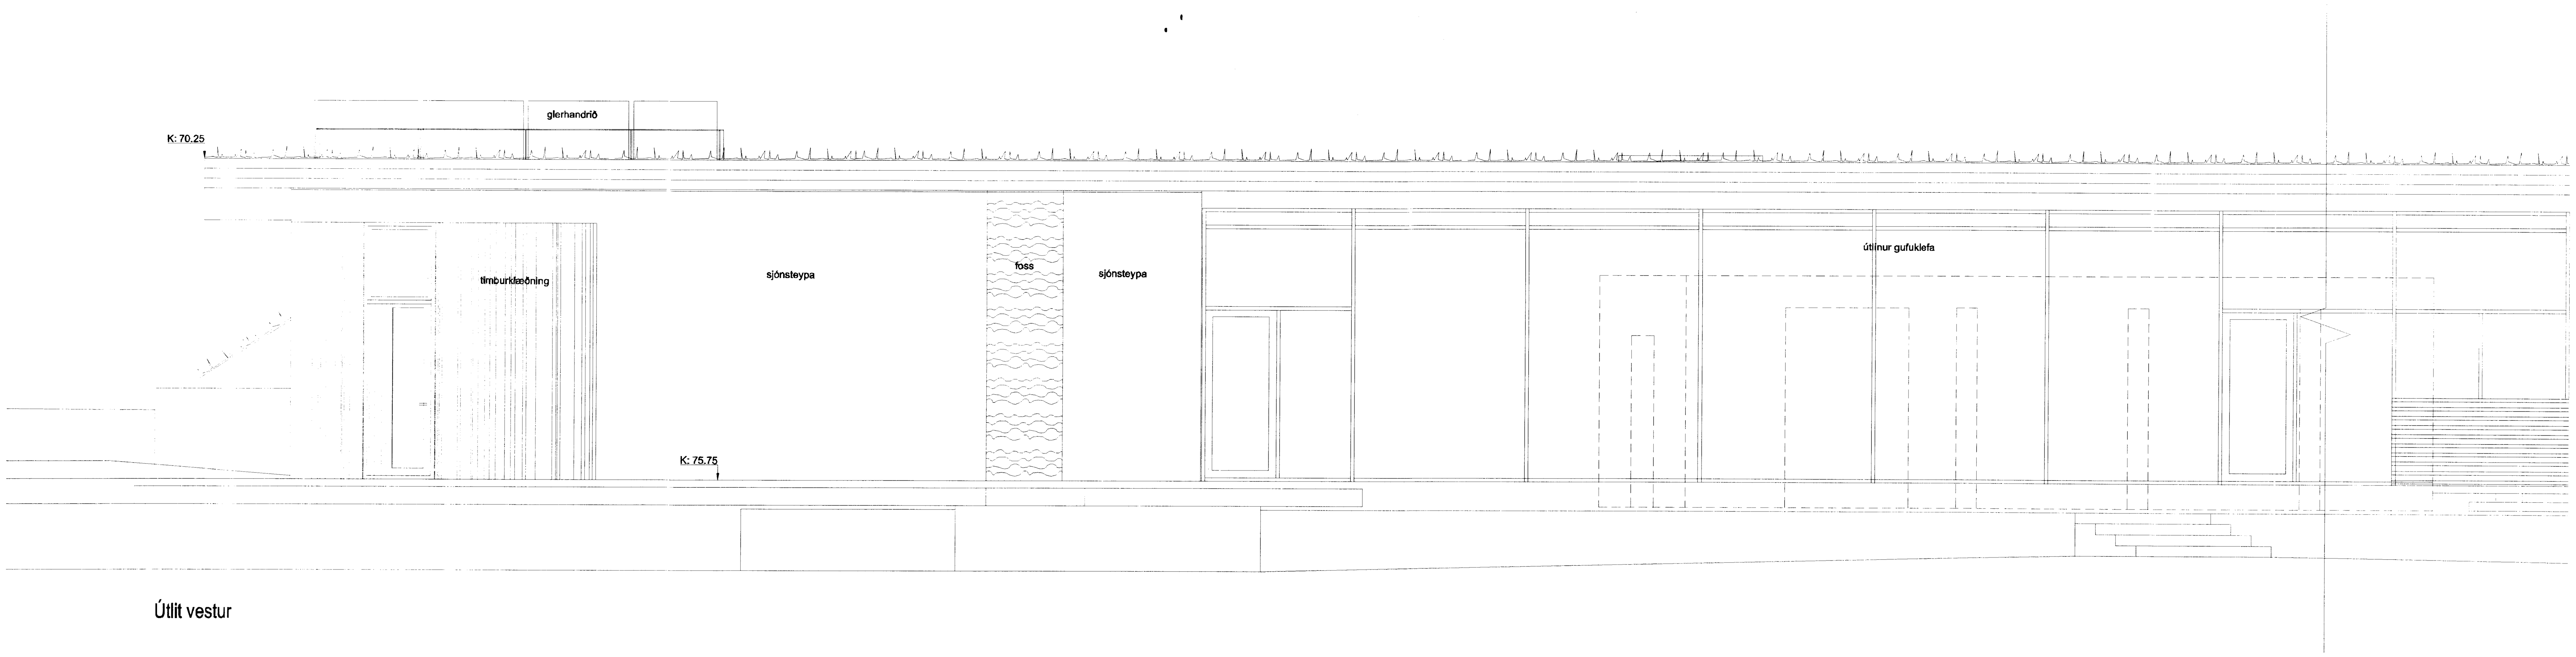


Útlit vestur

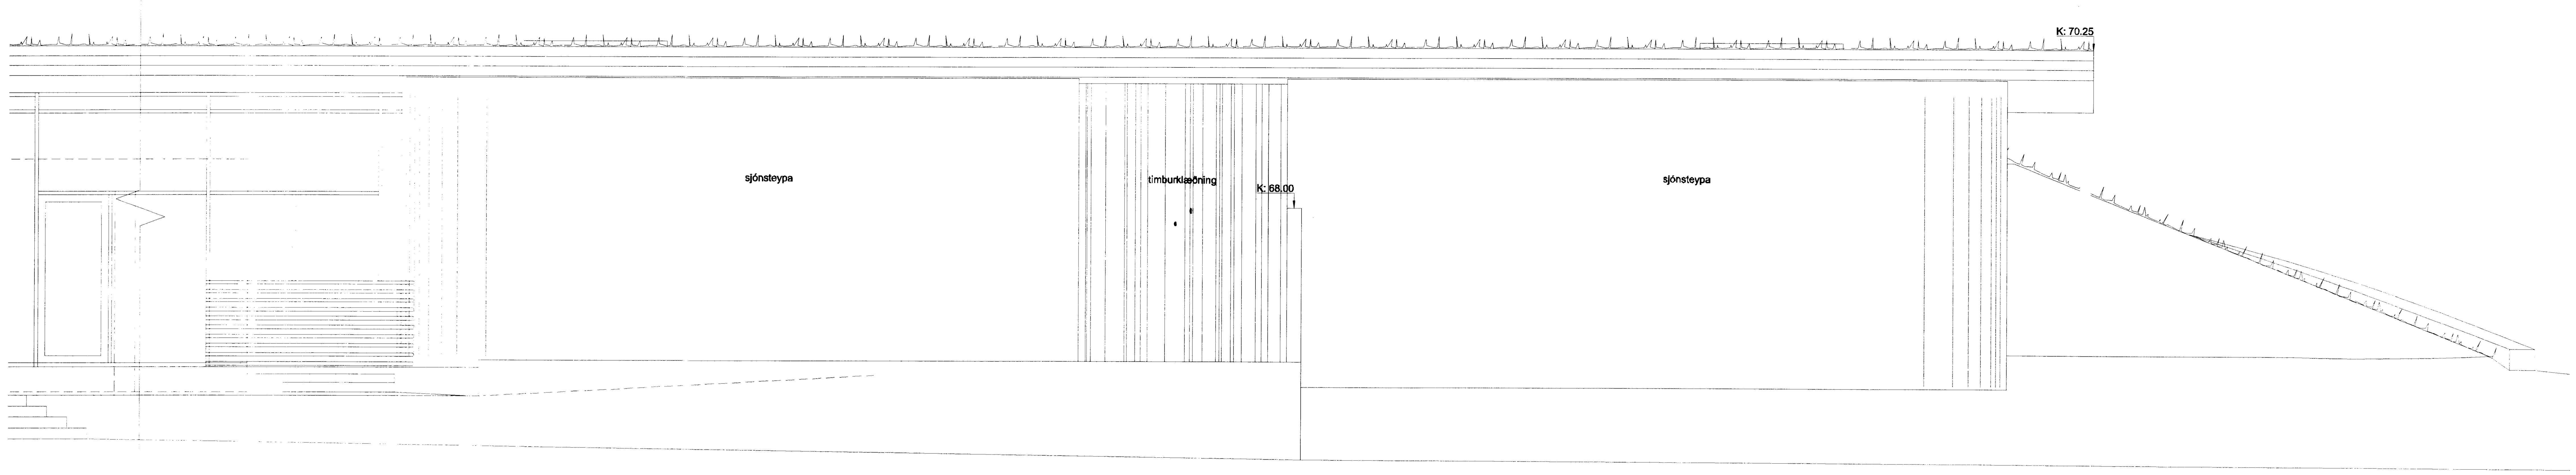


Útlit vestur

VINNUTEIKNING
18. JÚNÍ 2010

GUFUBAÐIÐ
LAUGARVATNI
Geothermal Steam Bath

BREYTA DAGSETNING DAGSETNING

STUDIO STRIK

Sigríður Ólafsdóttir - arkitekt FAÍ K: 071070 5069
Hulda Aðalsteinsd. - innanhússarkitekt K: 141074 4909

STUDIO STRIK – ARKITEKTAR
Laugavegi 3 // 101 Reykjavík
S: 511 6777 // studiostrik.is
K: 590907 1030

Finnur Björgvinsson - arkitekt FAÍ K: 280845-3109
Hilmar Þ. Björnsson - arkitekt FAÍ K: 180946-3069

á stofunni arkitektar
Bergstaðastræti 10. Rvk. Sími 551 1460. Stofan@stofunni.is

# Gufubað við Laugarvatn
## útlit vestur

DAGSETNING: 16.4.2010 TEIKNAÐ AF: SÓ KVARÐI: 1:50

VERK NÚMER: 2007-10-11 TEIKNINGA NÚMER: A-202 BREYTA: