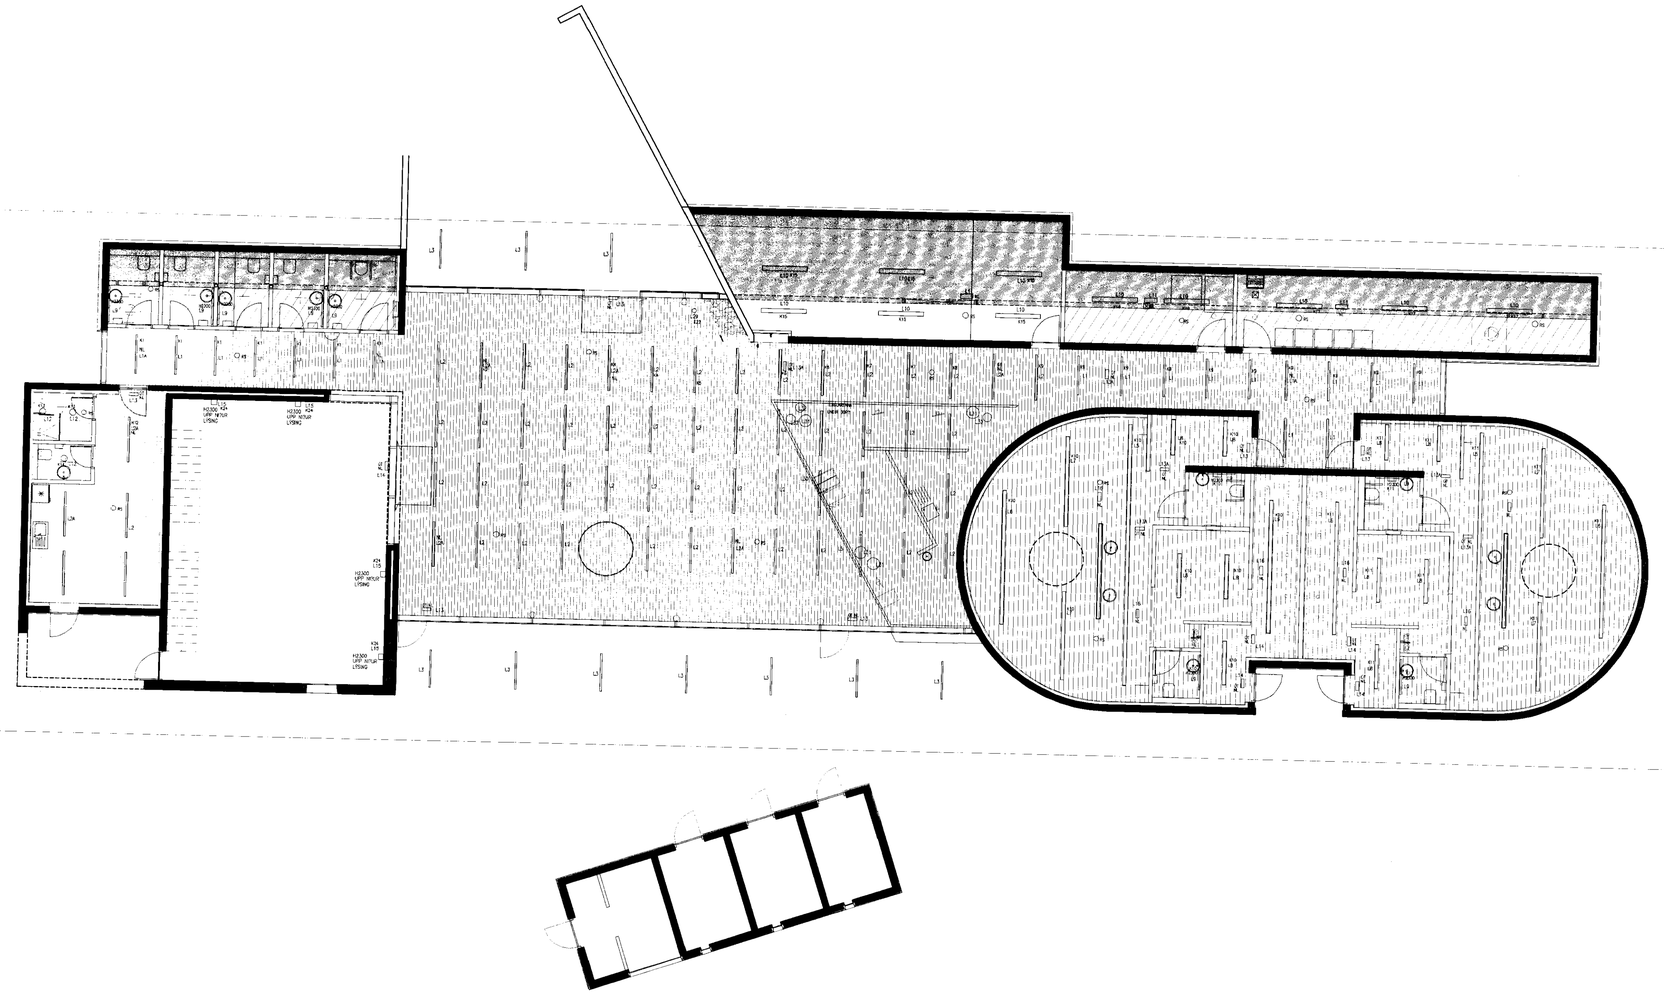

FRÁGANGUR LOFTA

Viðarlistar:

Loft spörsluð og máluð á staðsteypta plötu

Loft niðurtekin með gipsplötum, spörsluð og máluð.

Álkerfisloft cc 100mm, skúffur 80mm breiðar

VINNUTEIKNING
18. JÚNÍ 2010

GUFUBAÐIÐ
LAUGARVATNI
Geothermal Steam Bath

BREYTA DAGSETNING DAGSETNING

STUDIO STRIK

Sigríður Ólafsdóttir - arkitekt FAÍ K: 071070 5069
Hulda Aðalsteinsd. - Innanhússarkitekt K: 141074 4809
STUDIO STRIK - ARKITEKTAR
Laugavegi 3 101 Reykjavík
S: 511 6777 // studiostrik.is
K: 590907 1030
Finnur Björgvinsson - arkitekt FAÍ K: 280945-3109
Hilmar Þ. Björnsson - arkitekt FAÍ K: 180945-3069
á stofunni arkitektar
Bergstaðastræti 19 Rvk. Sími 551 1450 Sæm. Ingólfsson

Gufubað við Laugarvatn
Loftaplan

DAGSETNING: 16.04.2010 TEIKNAÐ AF: HÁ KVARÐ: 1:100