



B15 Biti  
202 1:20

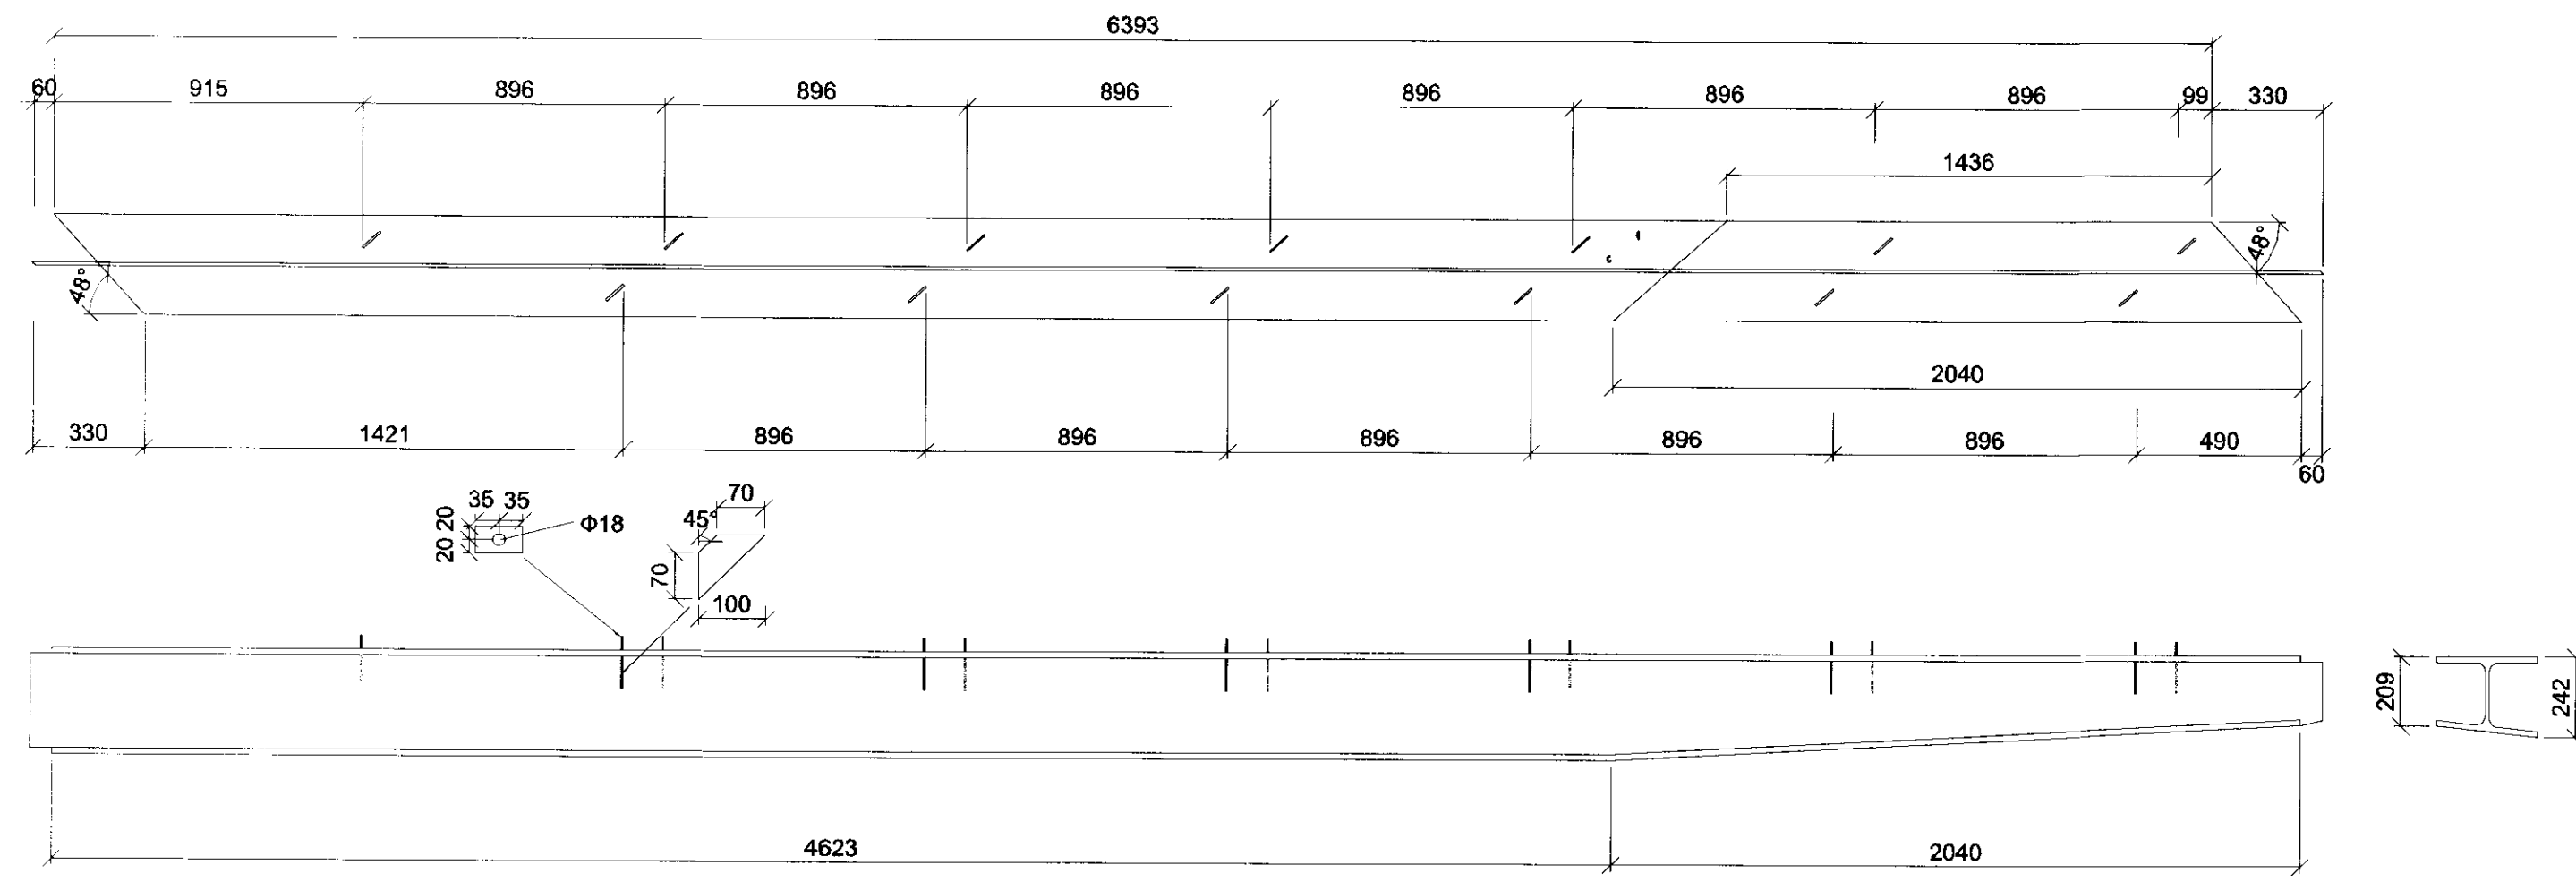


KÖTTEND  
04.06.2010  
*G. Þorsteinsson*  
Höfuðstöðvað hjá Vinnuteikningu Félaga


B16 Biti  
202 1:20

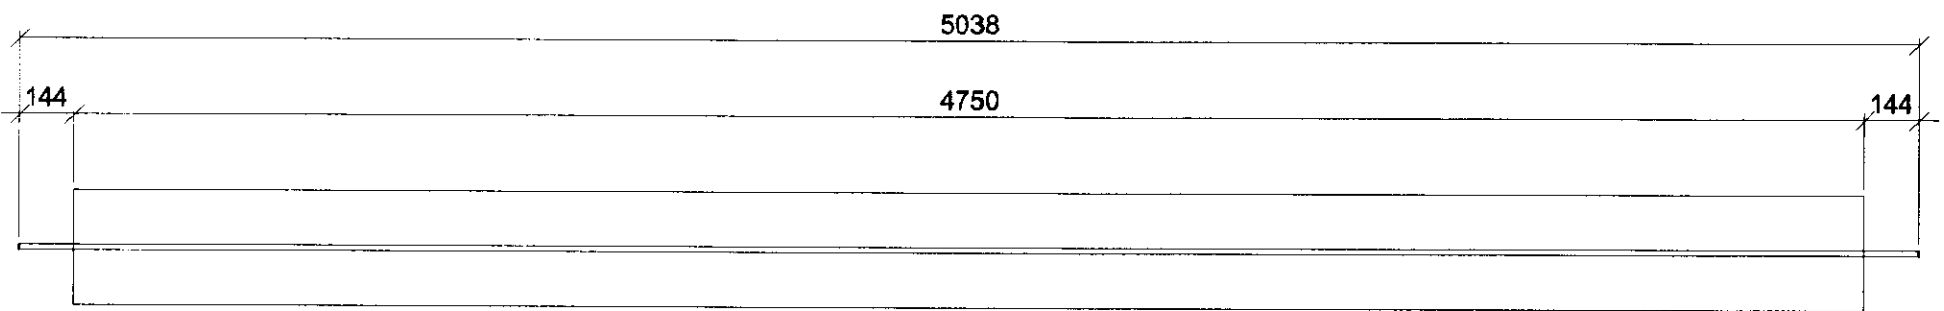


B17 Biti  
202 1:20

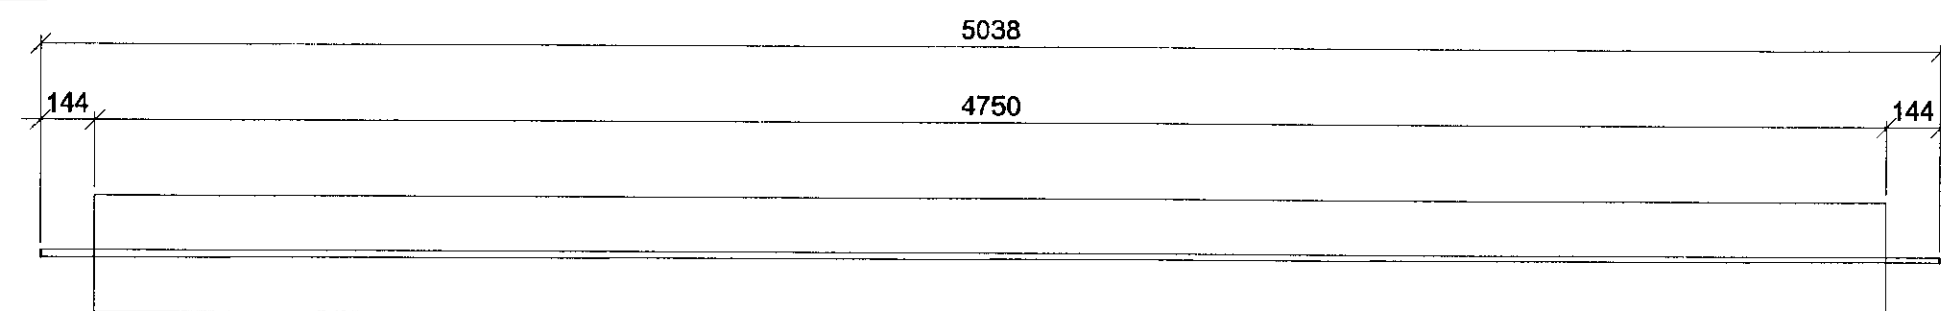

B18 Biti  
202 1:20

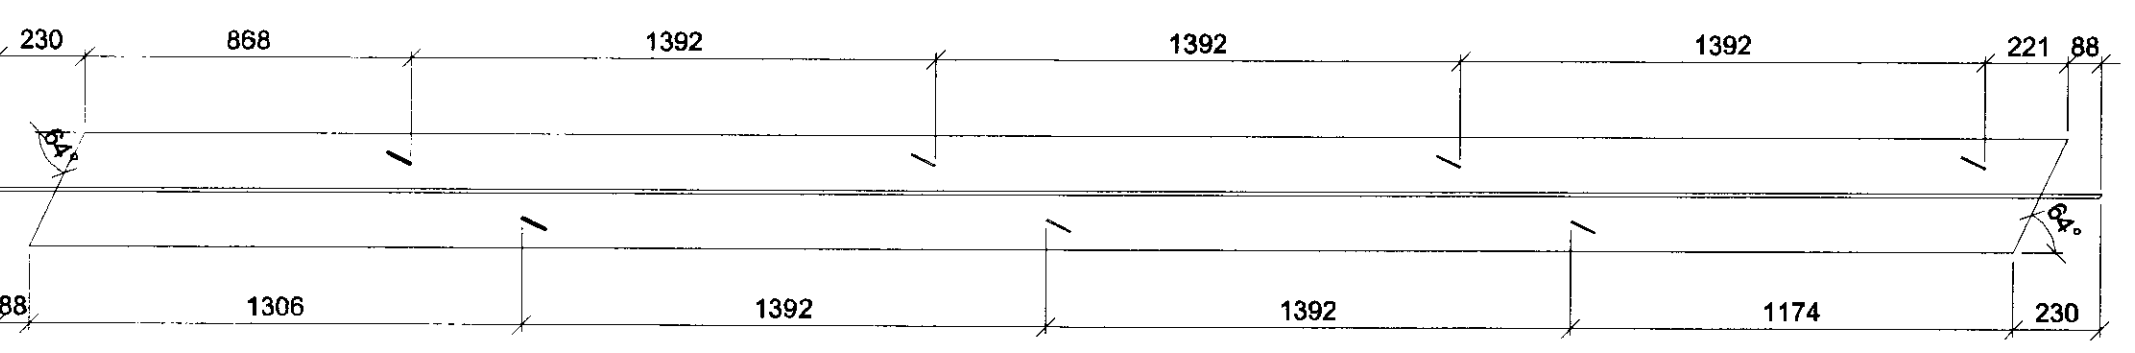

B19 Biti  
202 1:20

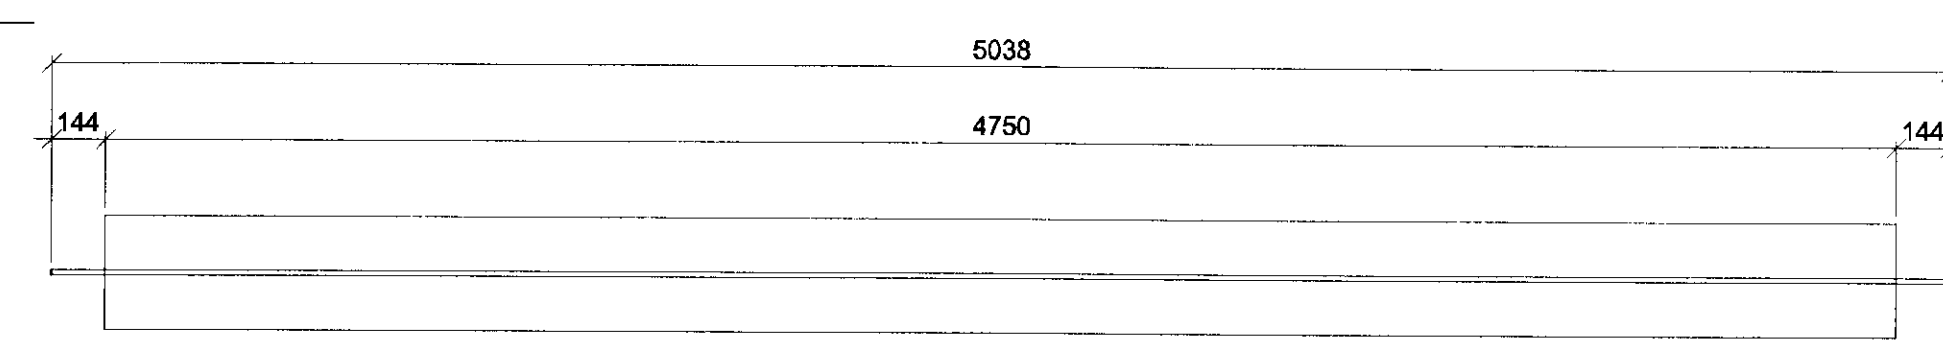

VINNUTEIKNING  
18. JÚNÍ 2010

GUFUBADIÐ  
REYKJANES  
Geothermal Steam Plant

Nr.	Dags.	Breyting.	Vinnuteikning				
A	07.06.2010		Vinnuteikning				
Framstarð blaðs	Minnkað í mkv. 1:2	Mkv.:		Dags:	01.12.2008	Verkfr.: VSO/9192	Tekn.nr.: B-211
A:1	A:3		1:20	Hannað:	HB-G	Teknað:	ML
				Yfir:			BG
<p>VERKFRÆDISTOFA SUDURNESJA Vikurbraut 13, 230 Reykjaneshæð Sími: 4 200 100, Fax: 4 200 111 Vefvang: <a href="http://www.vss.is">http://www.vss.is</a> Netfang: <a href="mailto:vs@vss.is">vs@vss.is</a></p>				<p>Gufubað við Laugarvatn Stálbitar í þaki</p>			
<p>Samþykkt af: <i>G. Þorsteinsson</i> 11.06.2010 10:32:49</p>				<p>Samþykkt af: <i>G. Þorsteinsson</i> 11.06.2010 10:32:49</p>			