


Heiðaboer I þingv. Grunnplata þykkt 15 cm 1:50

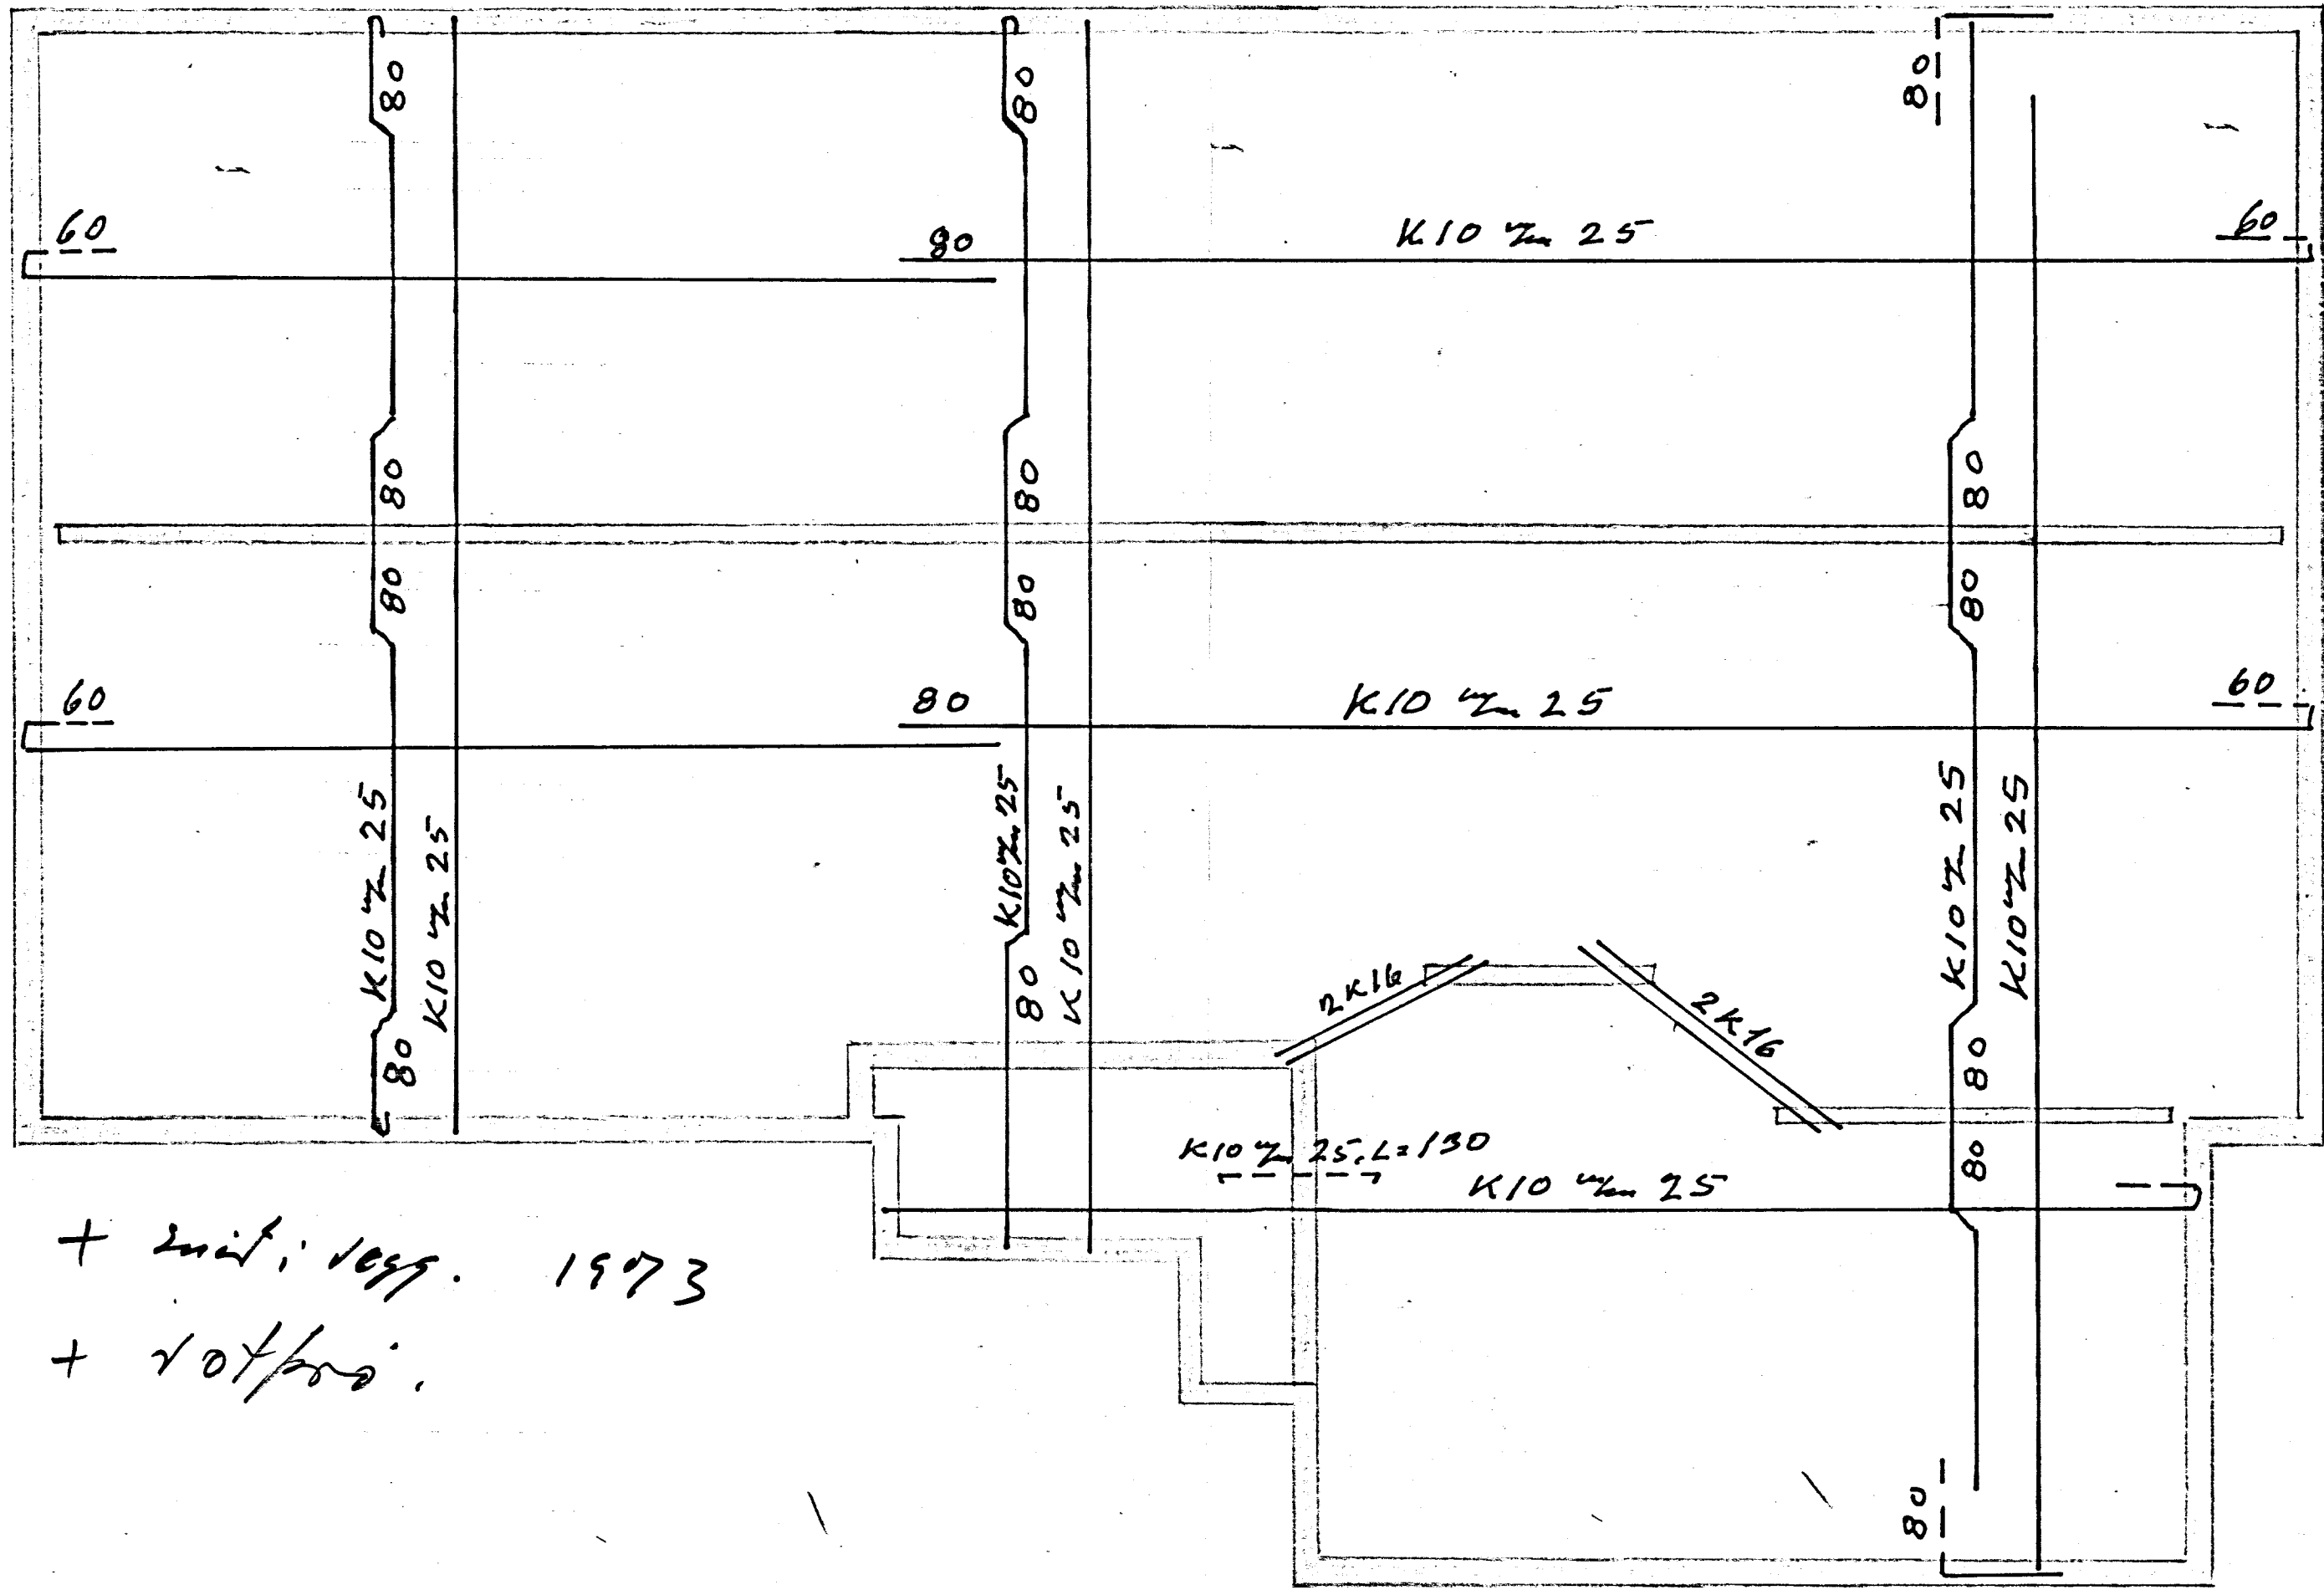

+ smíð: vegg. 1973
+ röt/þöð.

20.6.73

Martínus