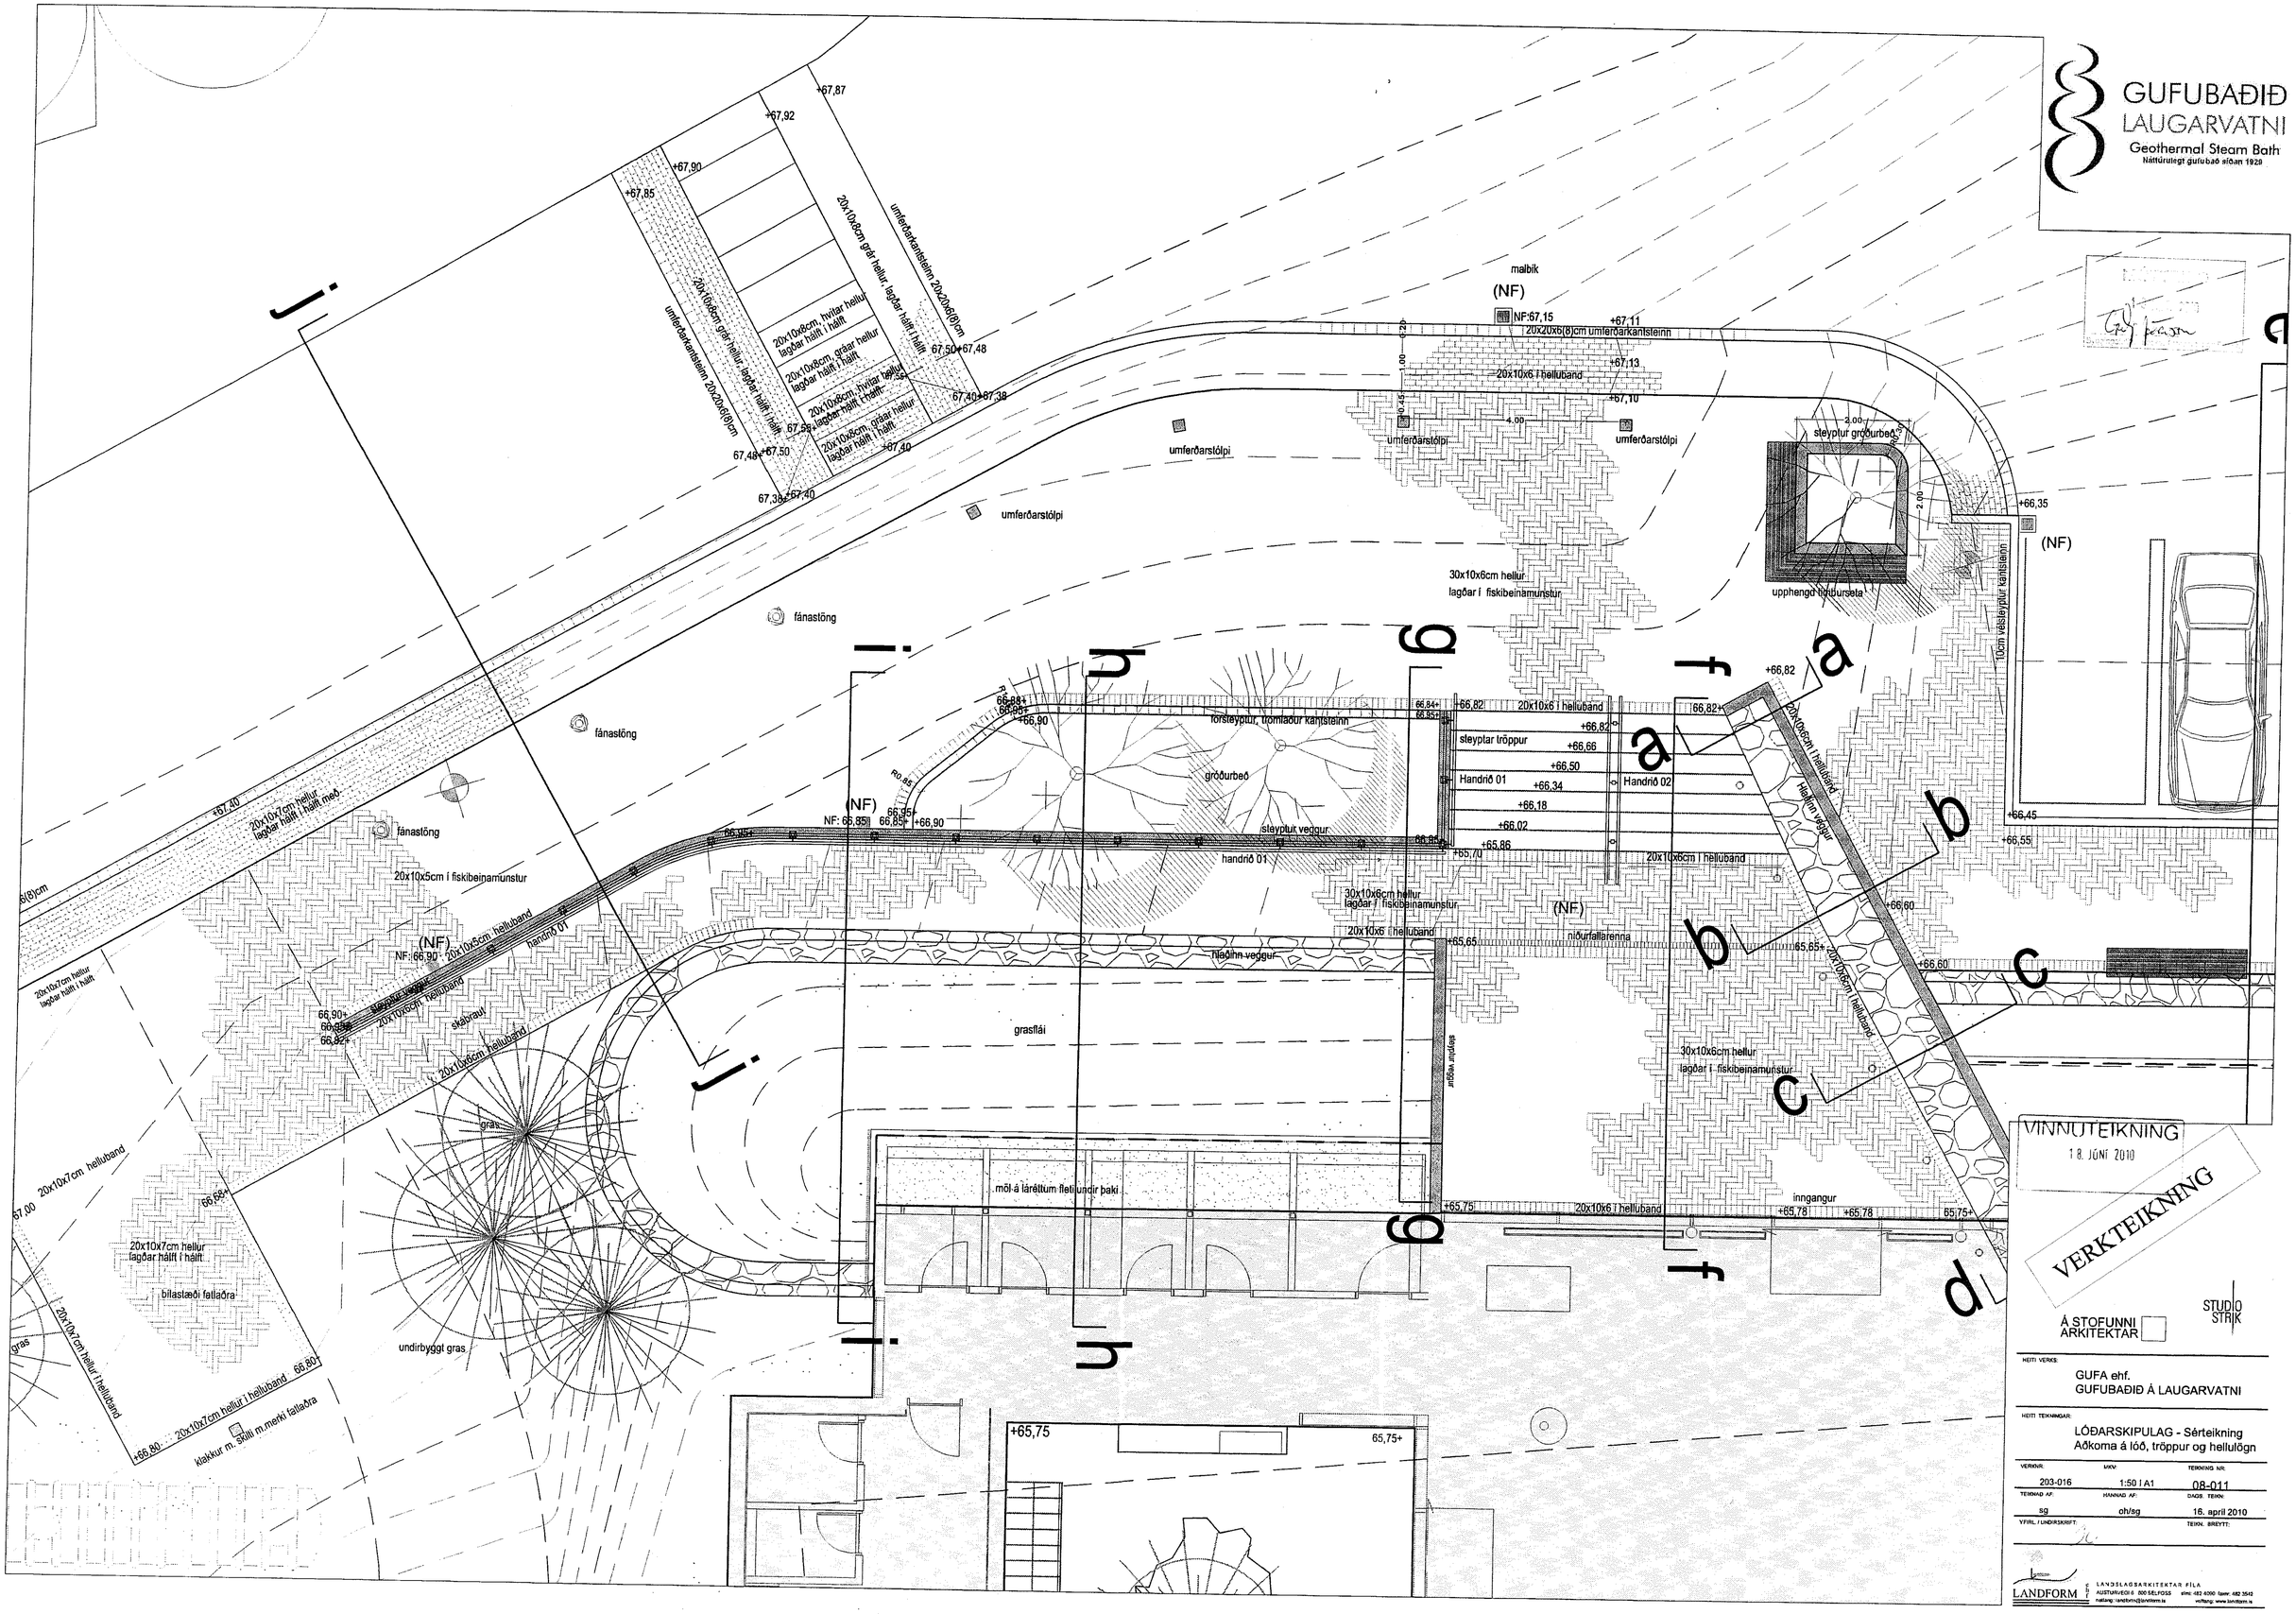
GUFUBAÐIÐ
LAUGARVATNI
Geothermal Steam Bath
Náttúrulegt gufubað síðan 1929
malbik
(NF)
NF:67,15
20x20x6(8)cm umferðarkantsteinn
20x10x6 í helluband
umferðarstólpi
steyptur gróðurbeð
upphengd timburseta
30x10x6cm hellur lagðar í fiskibeinamunstur
10cm velsteyptur kantsteinn
fánastöng
20x10x5cm í fiskibeinamunstur
20x10x7cm hellur lagðar hálft í hálft
20x10x8cm grár hellur, lagðar hálft í hálft
umferðarkantsteinn 20x20x6(8)cm
20x10x8cm, hvítar hellur lagðar hálft í hálft
20x10x8cm, gráar hellur lagðar hálft í hálft
20x10x6cm í helluband
steyptur tröppur
Handrið 01
Handrið 02
gróðurbeð
steyptur veggur
handrið 01
20x10x6cm í helluband
30x10x6cm hellur lagðar í fiskibeinamunstur
niðurfallarenna
hlaðinn veggur
grasflái
skábraut
20x10x6cm helluband
20x10x7cm helluband
20x10x7cm hellur lagðar hálft í hálft
bílastæði fatlaðra
undirbyggt gras
möl á láréttum fleti undir þaki
inngangur
20x10x6 í helluband
20x10x7cm hellur í helluband
klakkur m. skilti m.merki fatlaðra
VINNUTEIKNING
18. JÚNÍ 2010
VERKTEIKNING
Á STOFUNNI ARKITEKTAR
STUDIO STRIK
HEITI VERKS:
GUFA ehf.
GUFUBAÐIÐ Á LAUGARVATNI
HEITI TEIKNINGAR:
LÓÐARSKIPULAG - Sérteikning
Aðkoma á lóð, tröppur og hellulögn
VERKNR: 203-016
MKV: 1:50 I A1
TEIKNING NR: 08-011
TEIKNAÐ AF: sg
HANNAÐ AF: oh/sg
DAGS. TEIKN: 16. apríl 2010
YFIRL. / UNDIRSKRIFT:
TEIKN. BREYTT:
LANDFORM
LANDSLAGSARKITEKTAR FÍLA
AUSTURVEGI 6 800 SELFOSS
sími: 482 4000 faxnr: 482 3542
netfang: landform@landform.is
veffang: www.landform.is