




Snið e-e - mkv.1:50

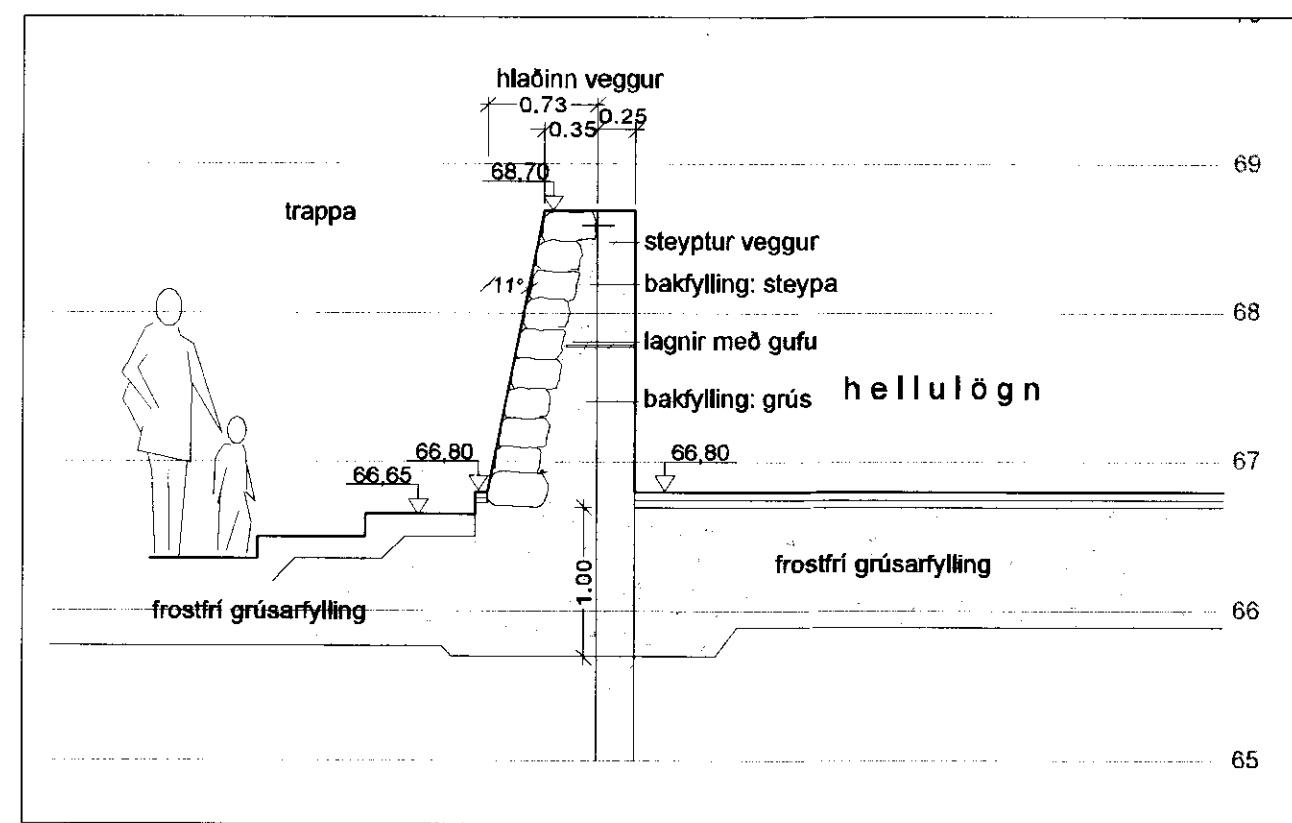


Hlaðinn veggur snið a-a - mkv.1:50

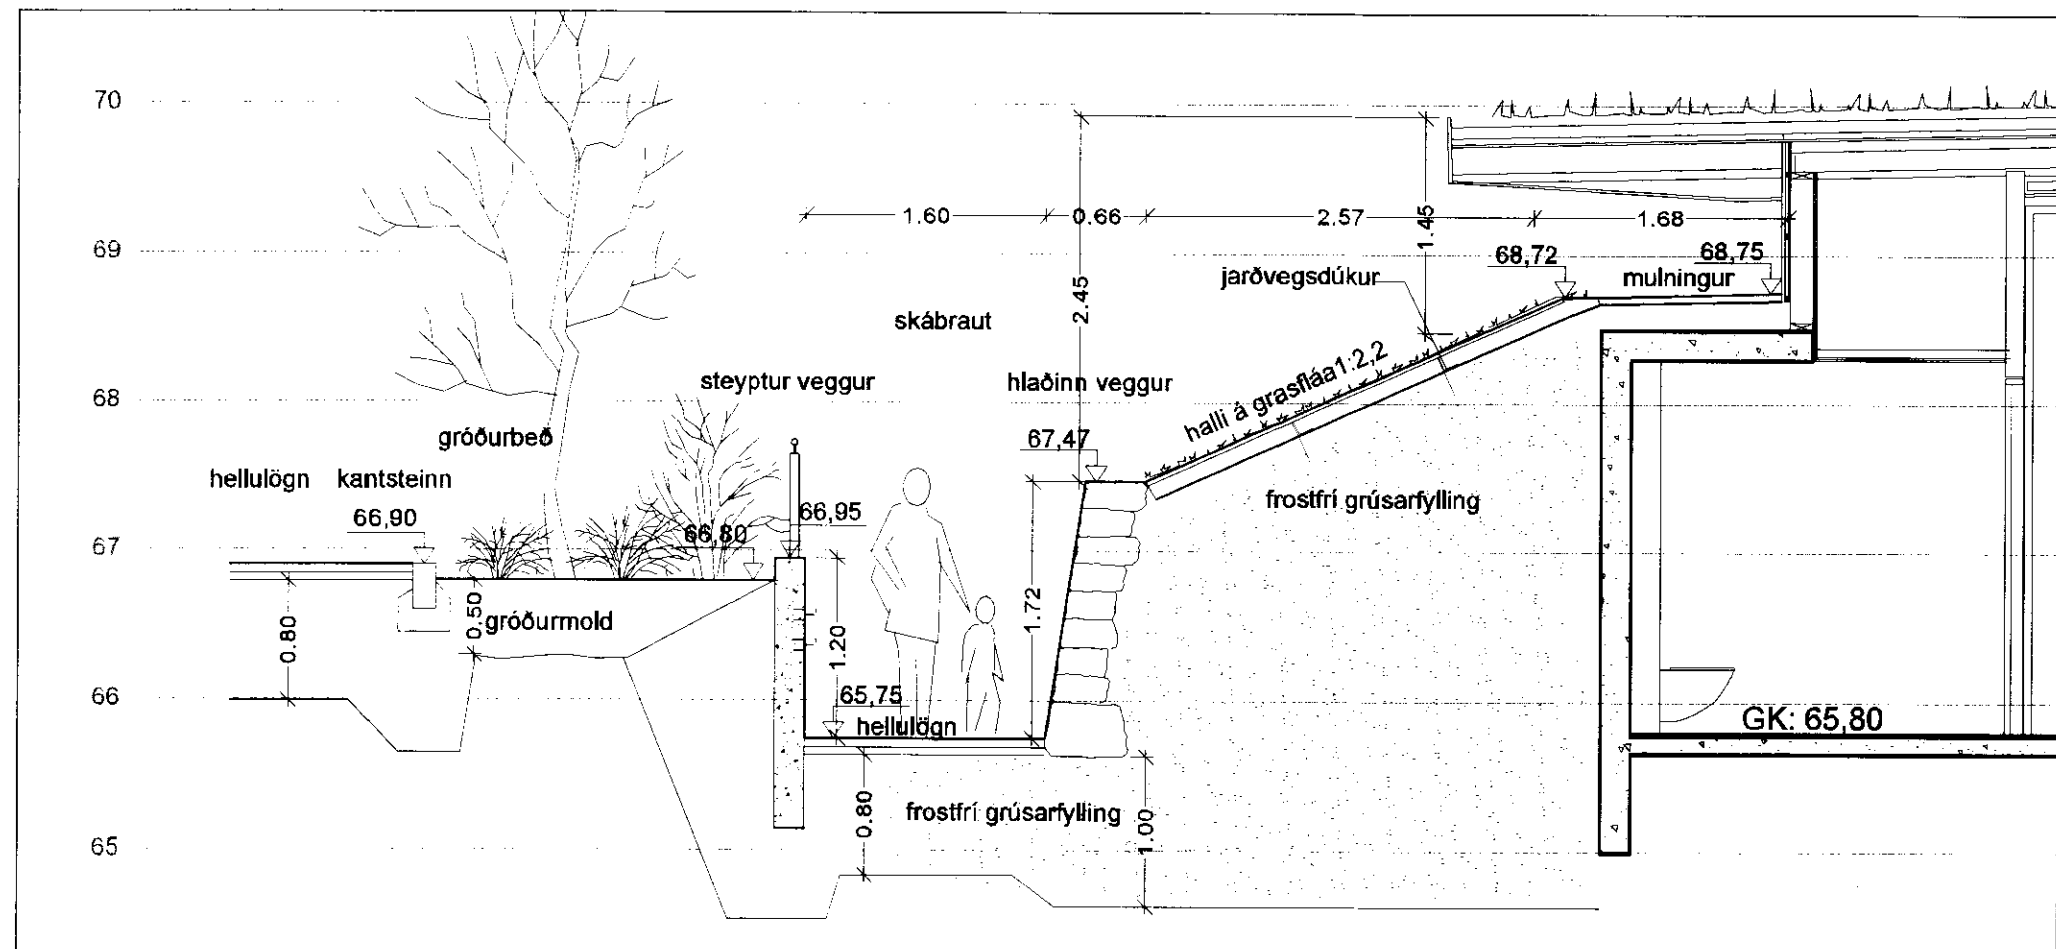


Snið g-g - mkv.1:50

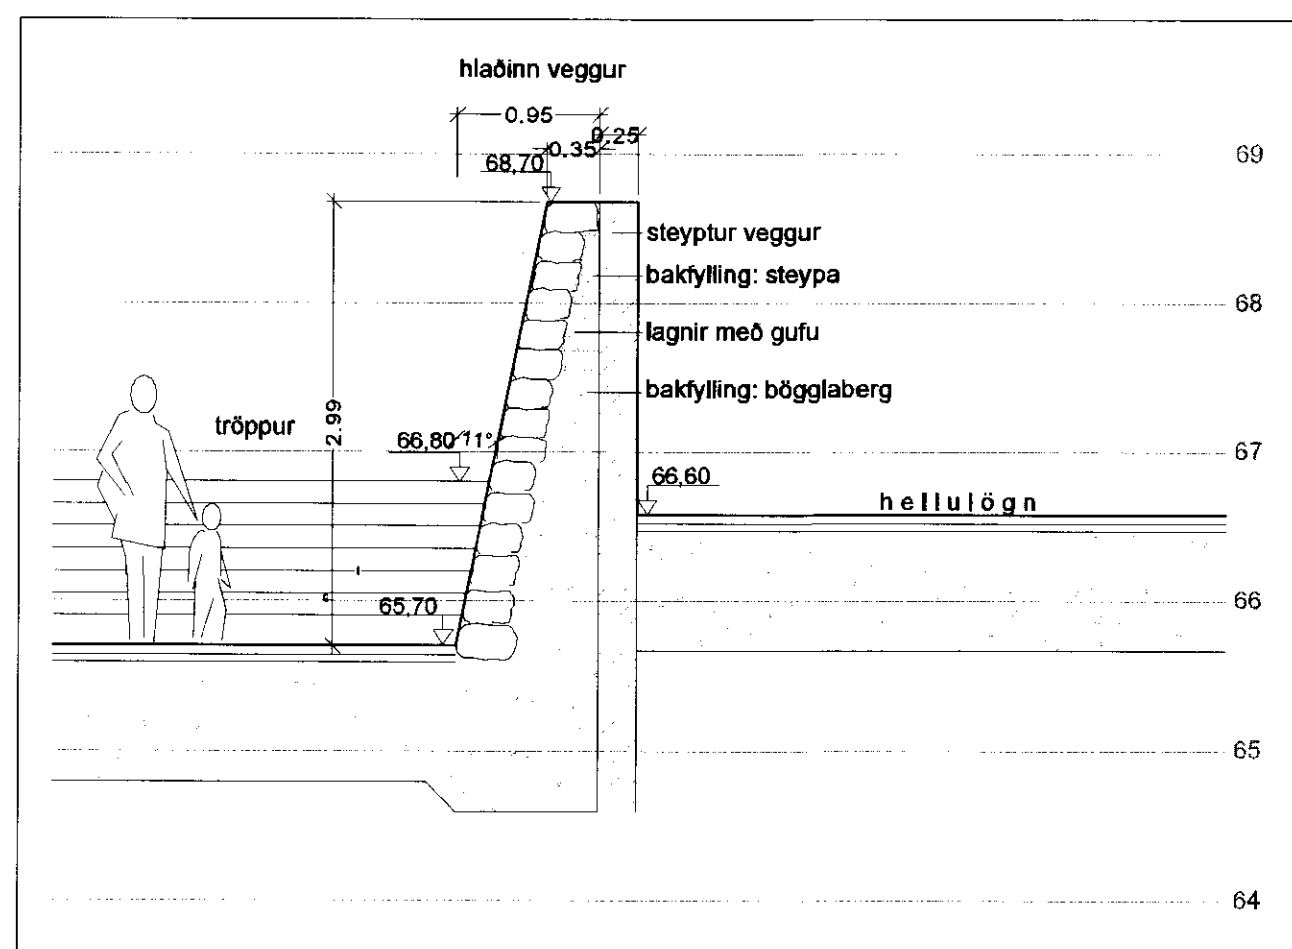


Hlaðinn veggur snið b-b - mkv.1:50

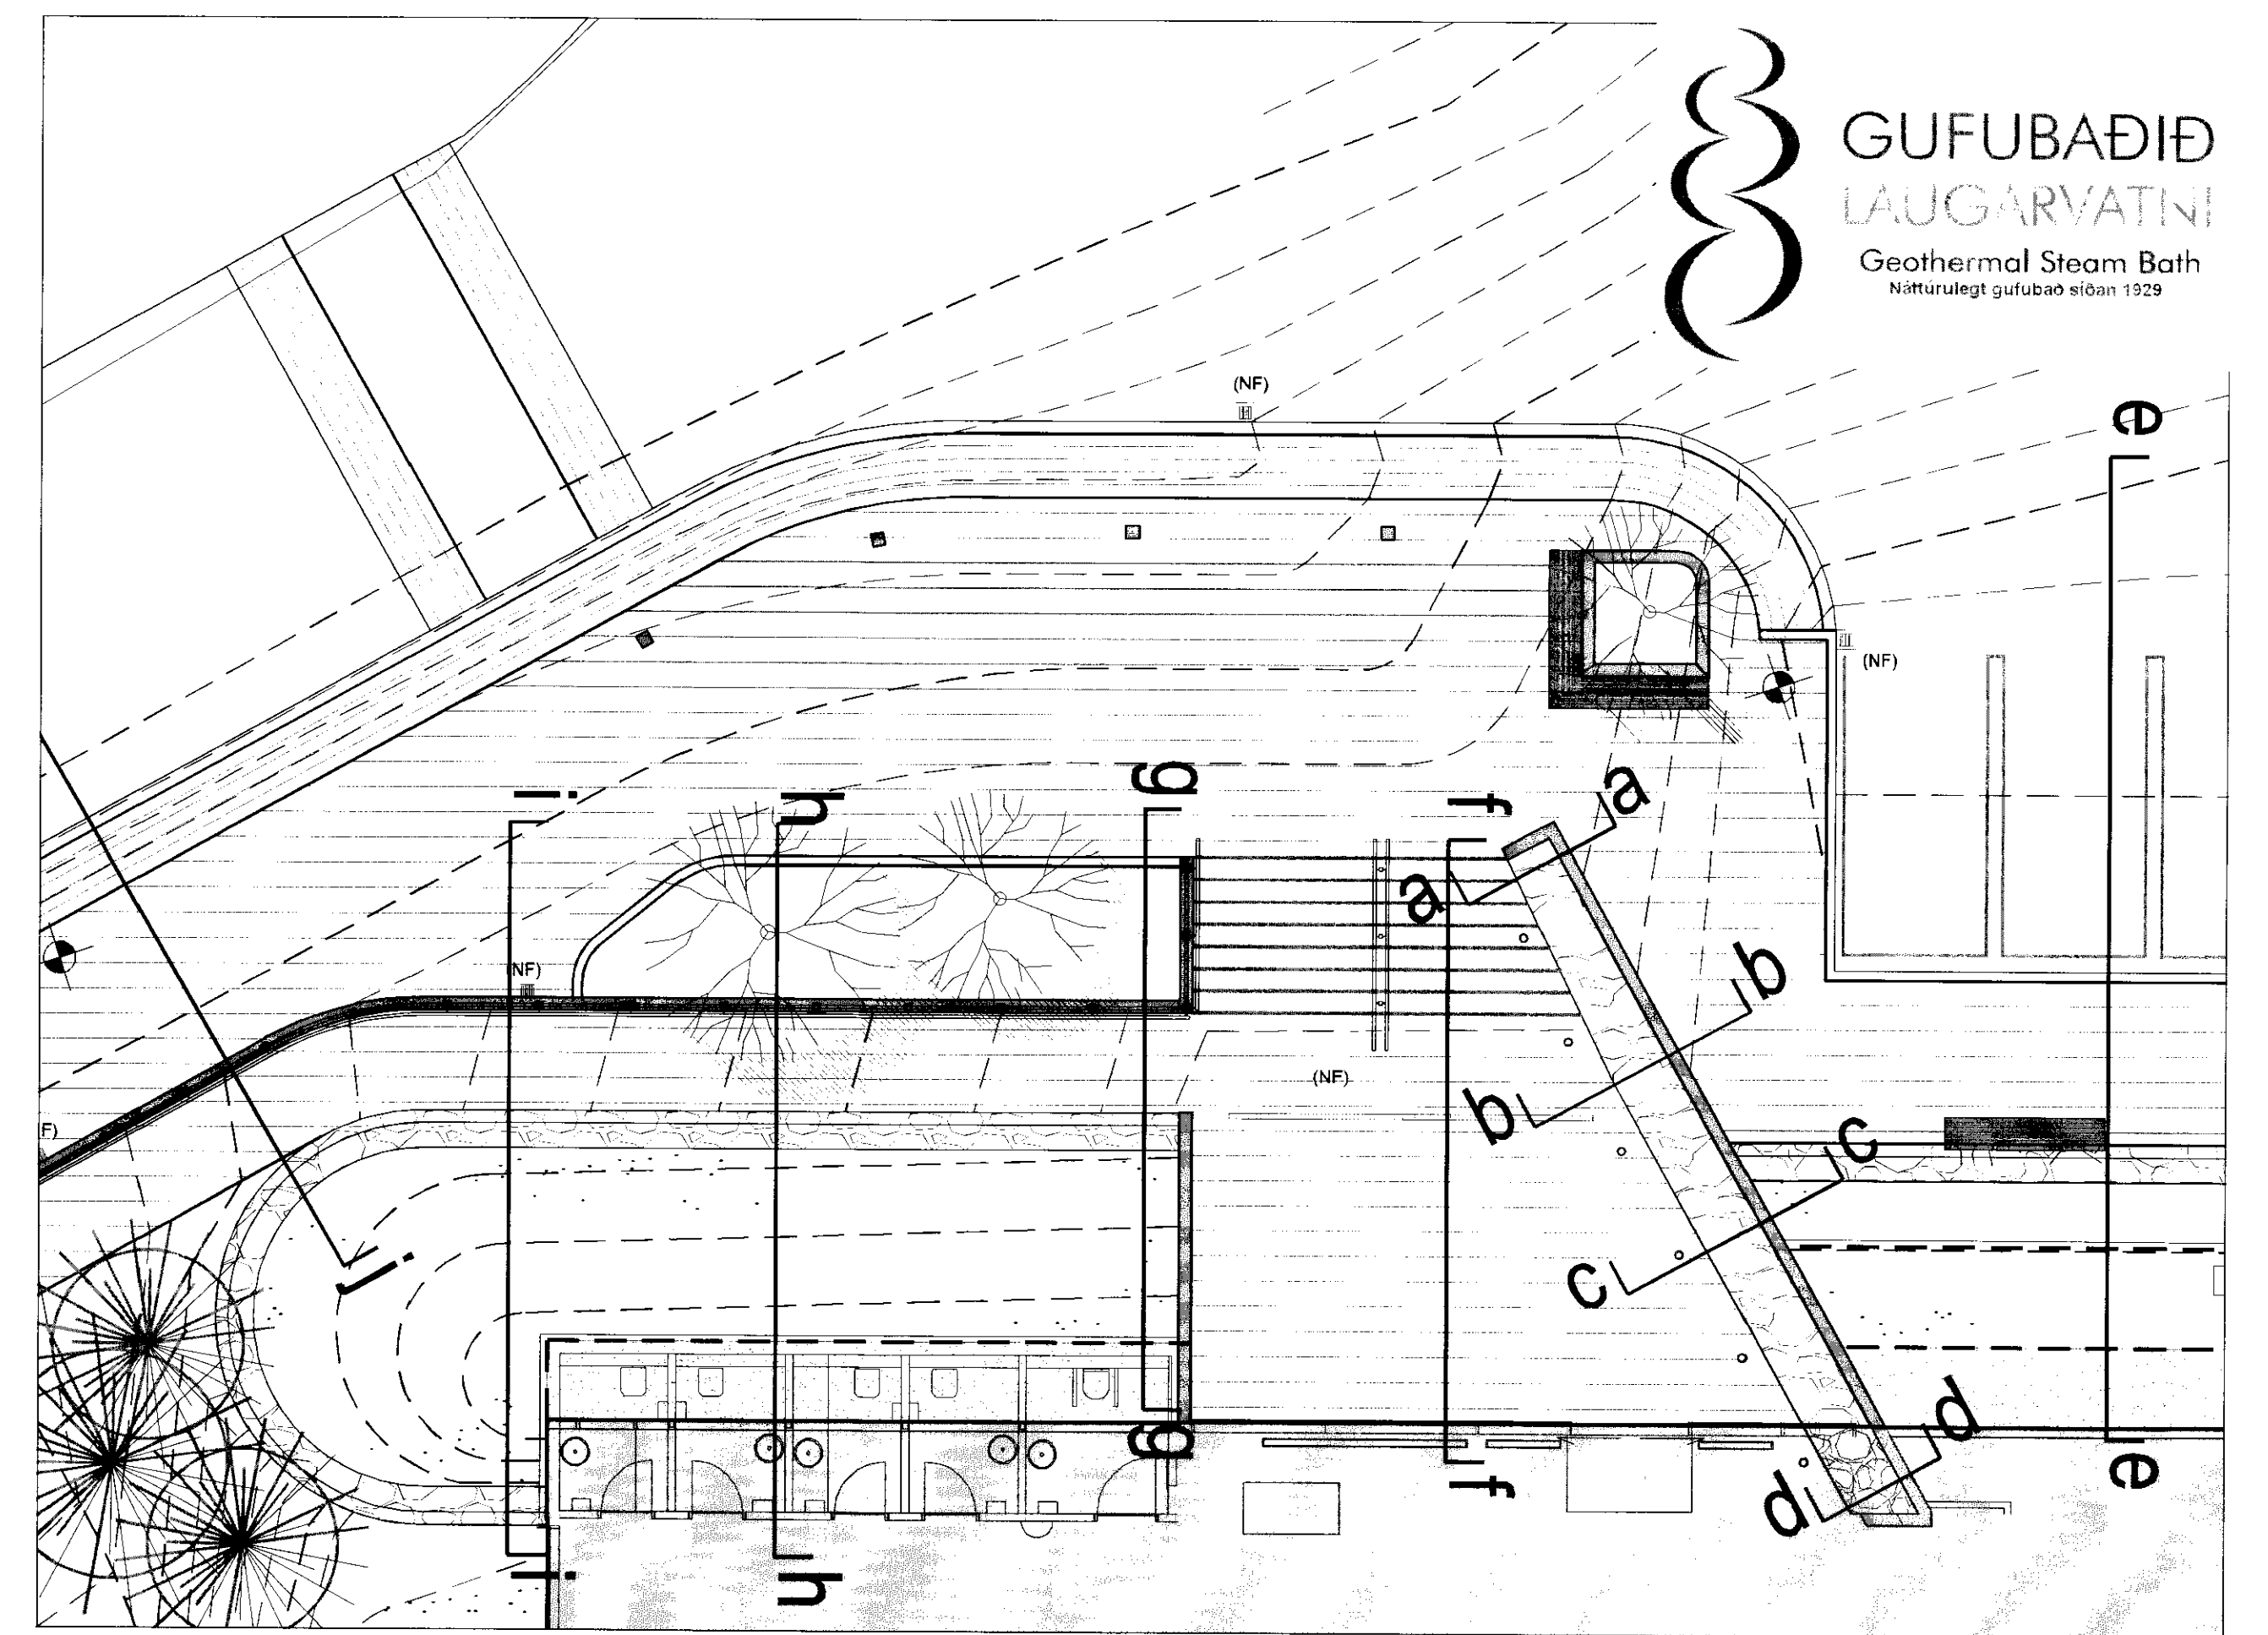


Hlaðinir veggir, staðsetning sniða í grunnmynd - mkv.1:100

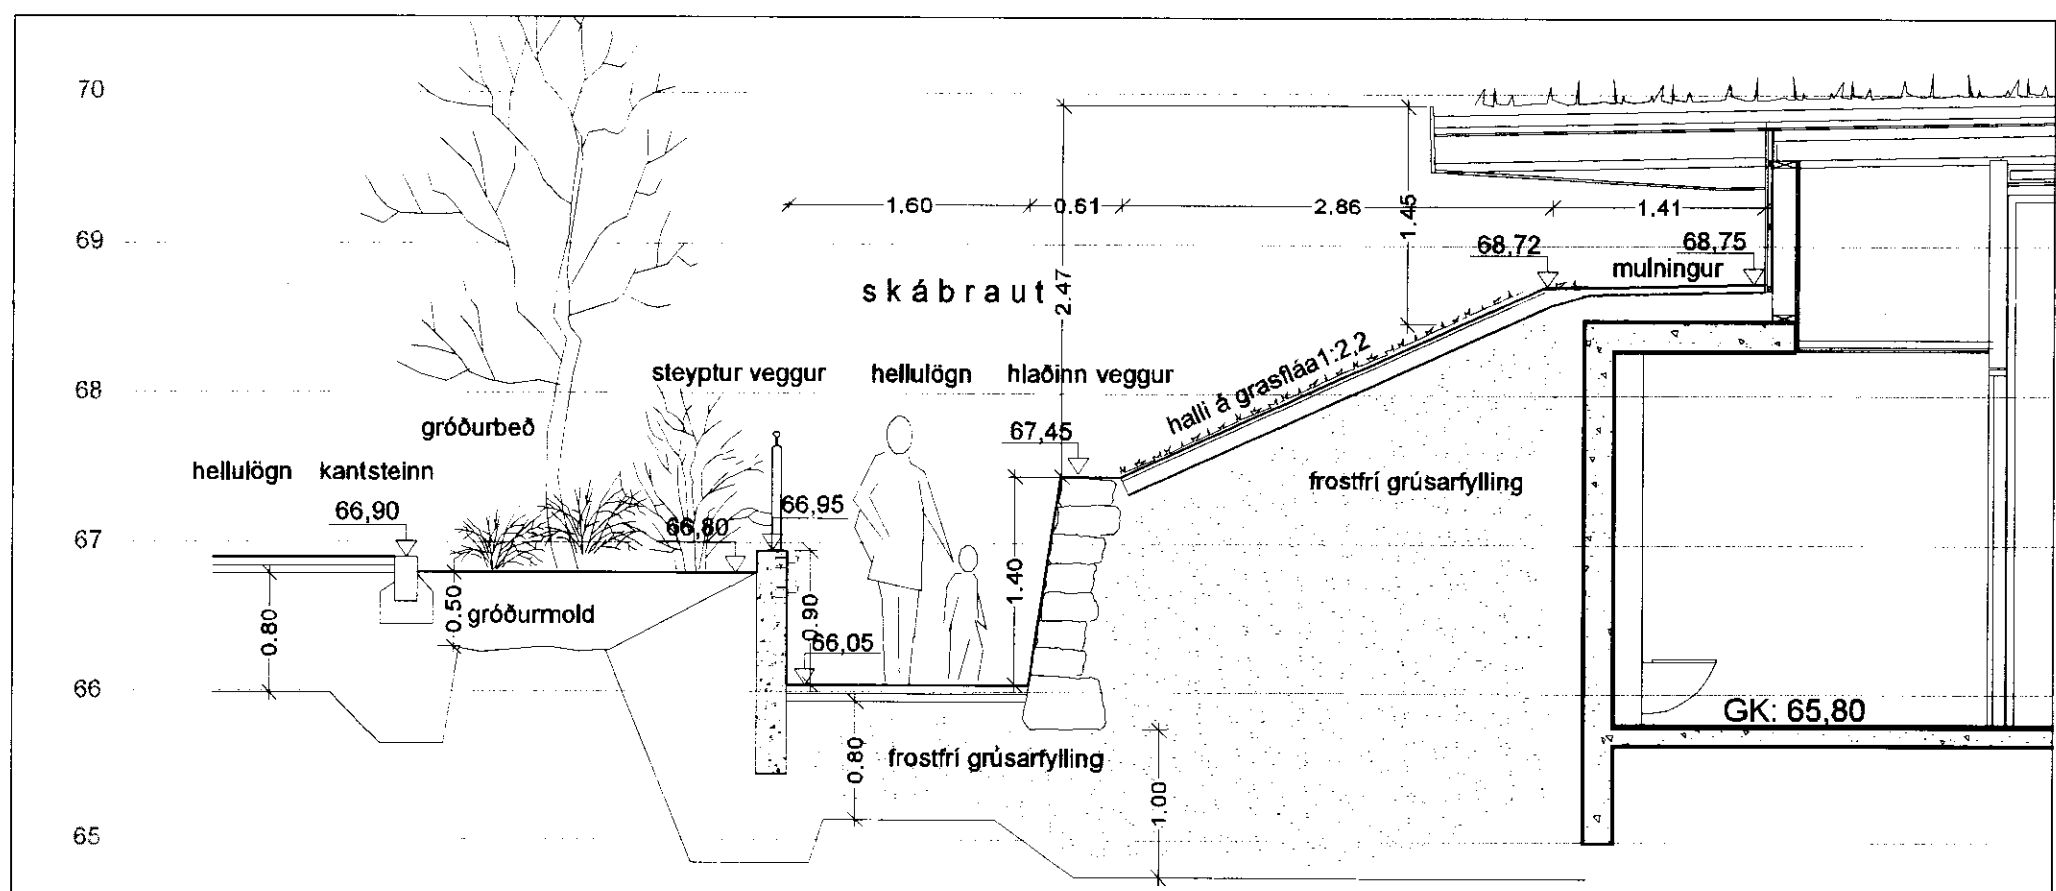


Snið h-h - mkv.1:50

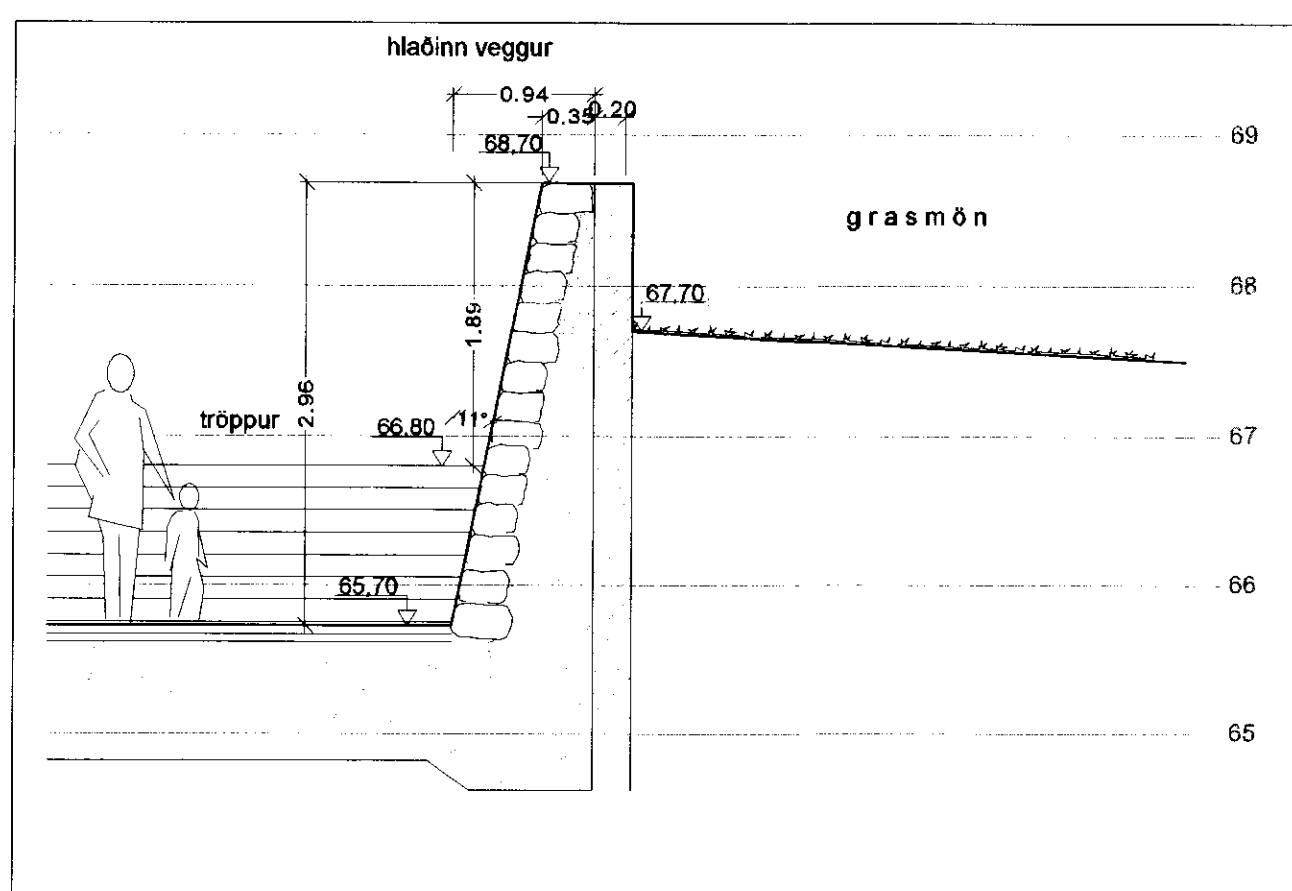


Hlaðinn veggur snið c-c - mkv.1:50

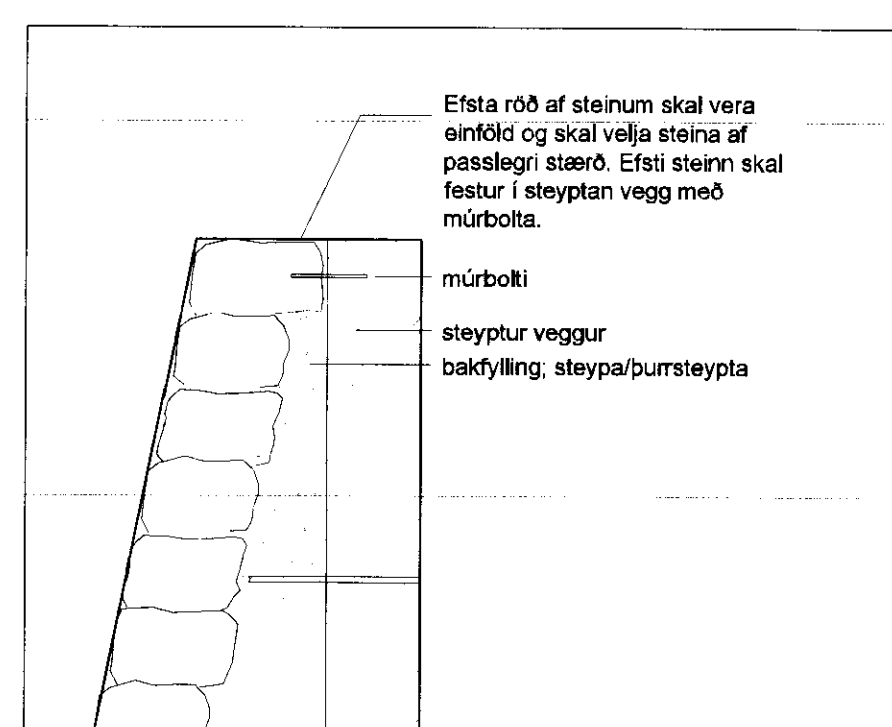


Hluti úr sniði a-a - mkv.1:20

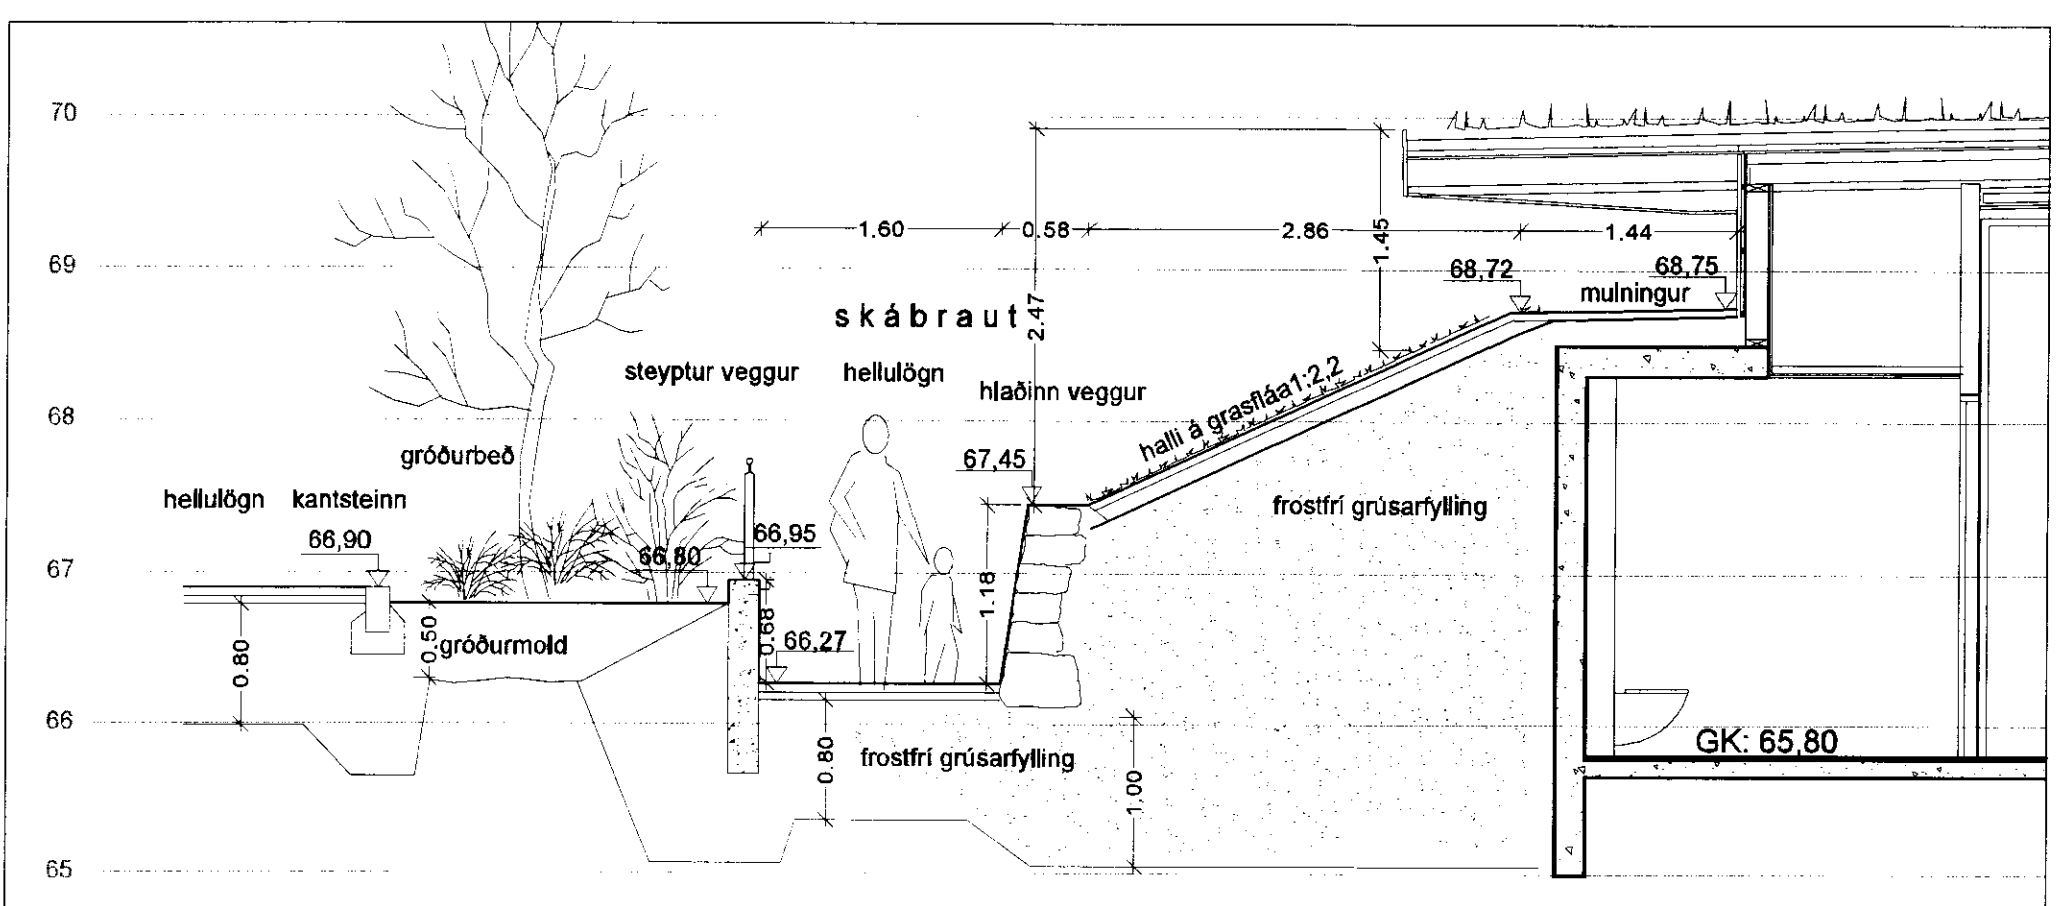

Snið i-i - mkv.1:50

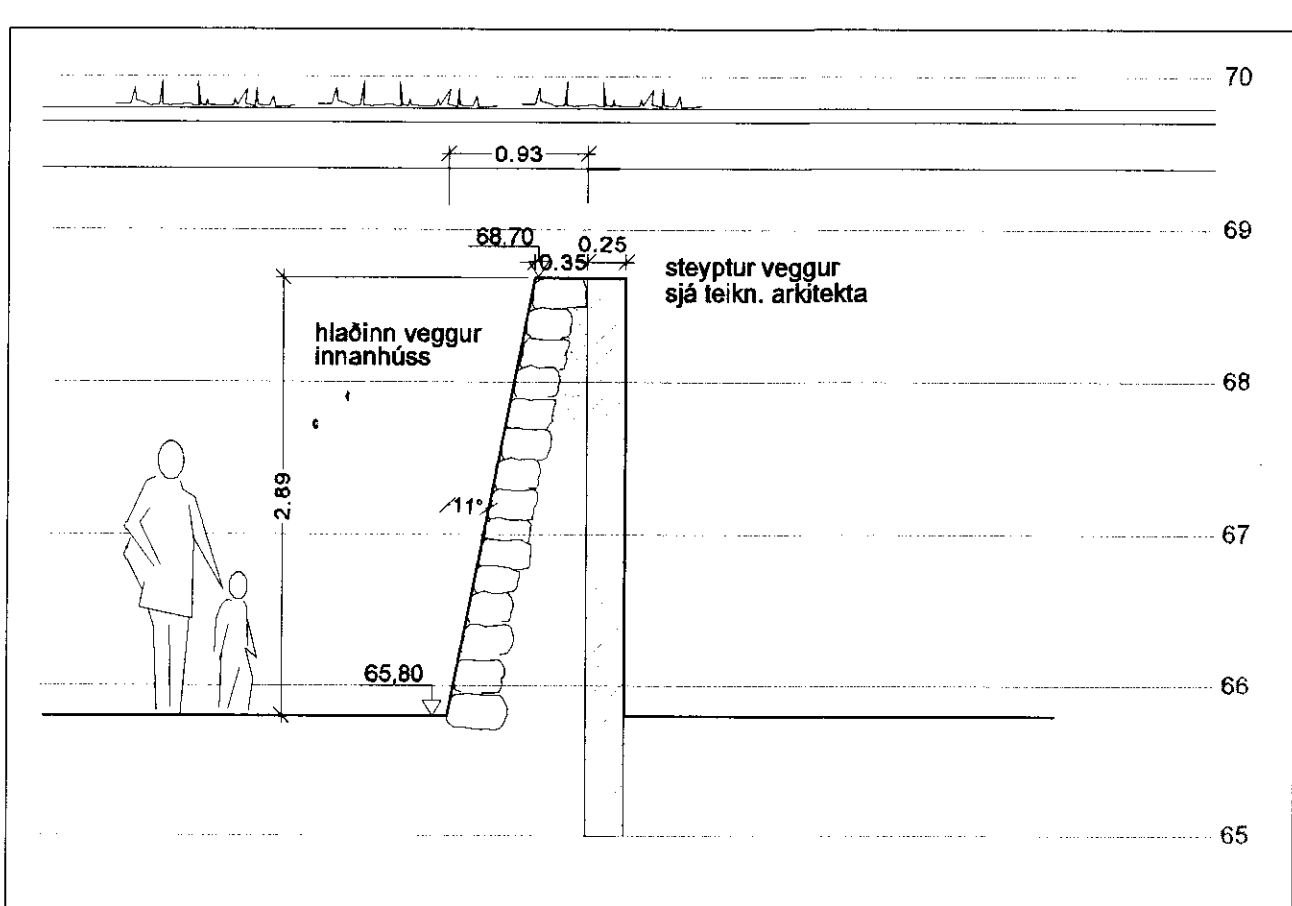

Hlaðinn veggur snið d-d - mkv.1:50

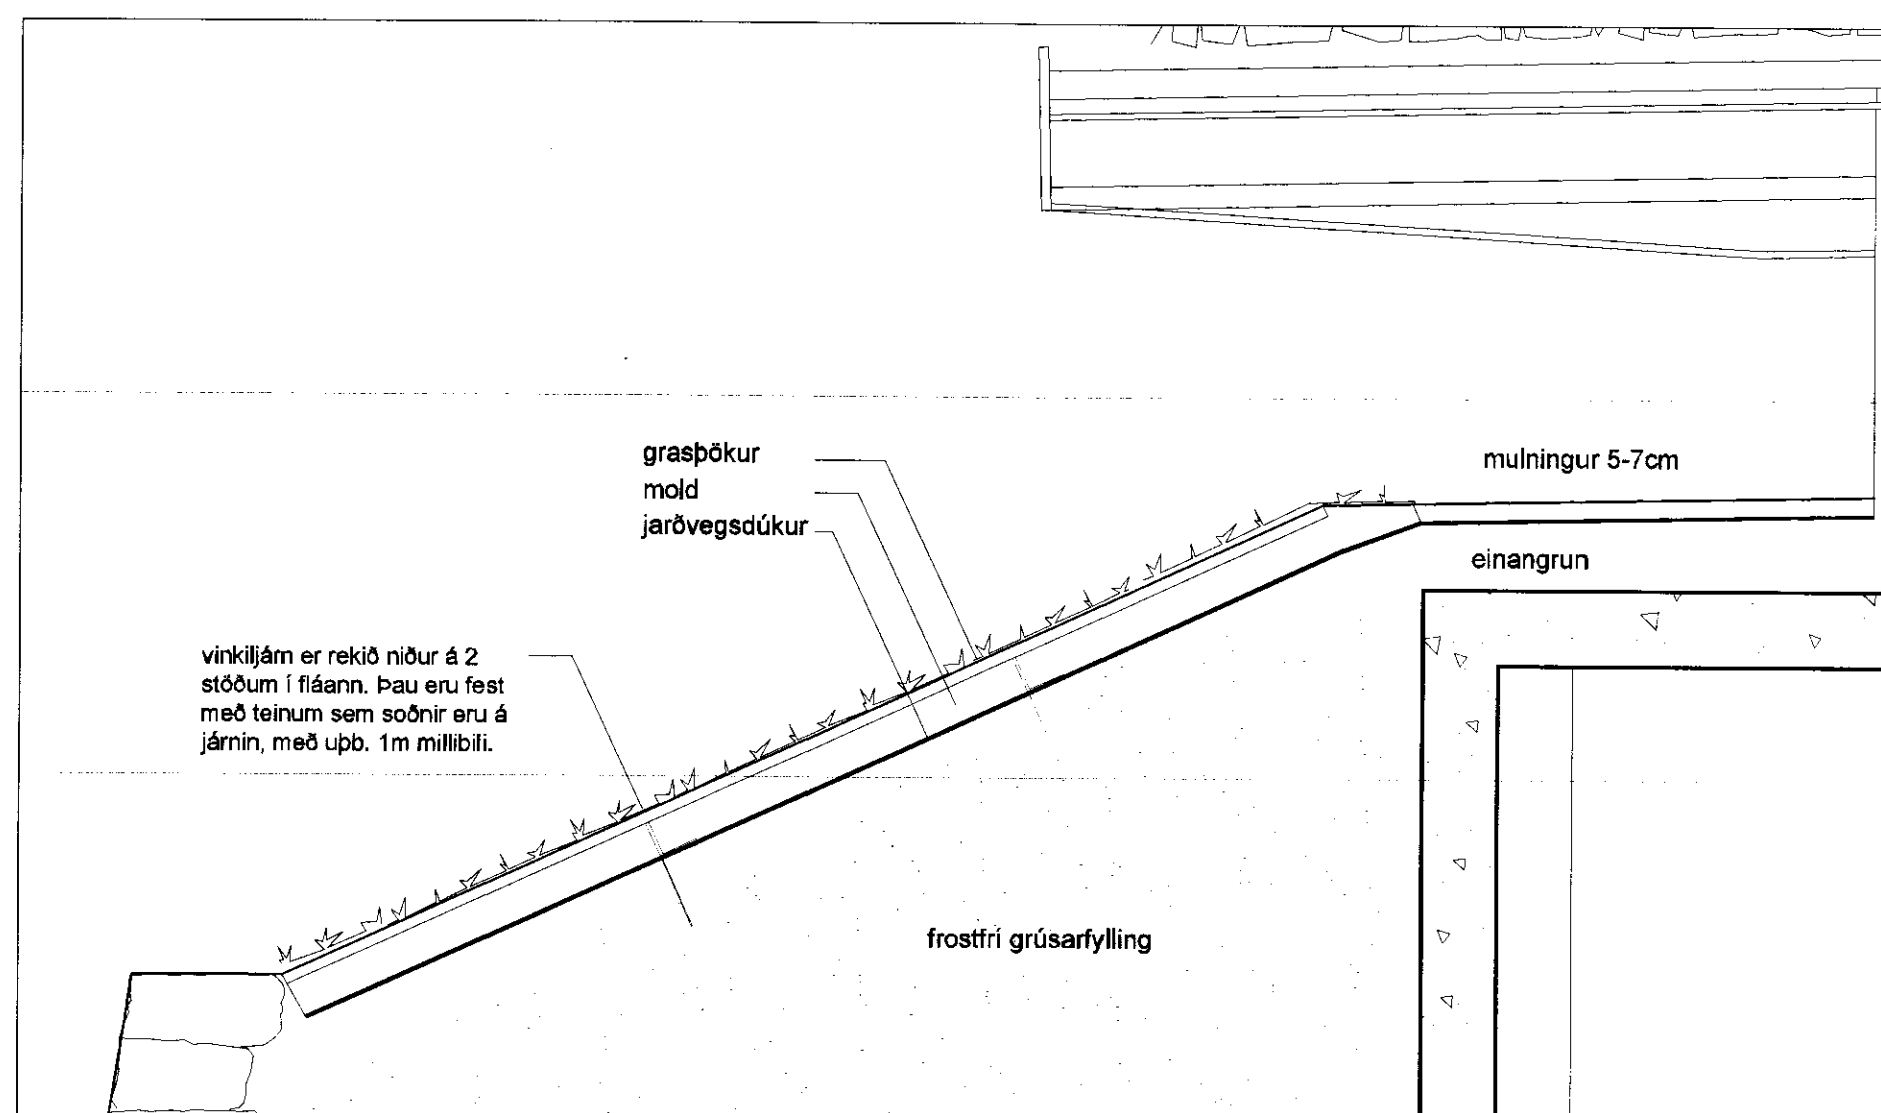

Hluti úr sniði g-g - mkv.1:20

Stúdíó Strík  
Gufuþing  
Gufuþing

VINNUTEIKNING  
16. JUNÍ 2010

VERKTEIKNING

Á STOFUNNI ARKITEKTAR  
STÚDÍÓ STRÍK

HEITI VERKS  
GUFU ehf.  
GUFUBAÐIÐ Á LAUGARVATNI

HEITI TEIKNINGAR  
LÖÐARSKIPULAG - Sérteikning  
Hlaðinir veggir og grasflái

VERKNIÐ: 203-016  
TEIKNAD AF: HANNAÐ AF: SG  
YFIR/UNDIRBÍÐ: 16. apríl 2010

LANDSLAGSARKITEKTAR FÉLAG  
LAUGARVATNI 800 SELVÖÐUR  
VÉLFANG 100  
www.landform.is