




Yfirlit yfir snið í laugar, mkv. 1:200

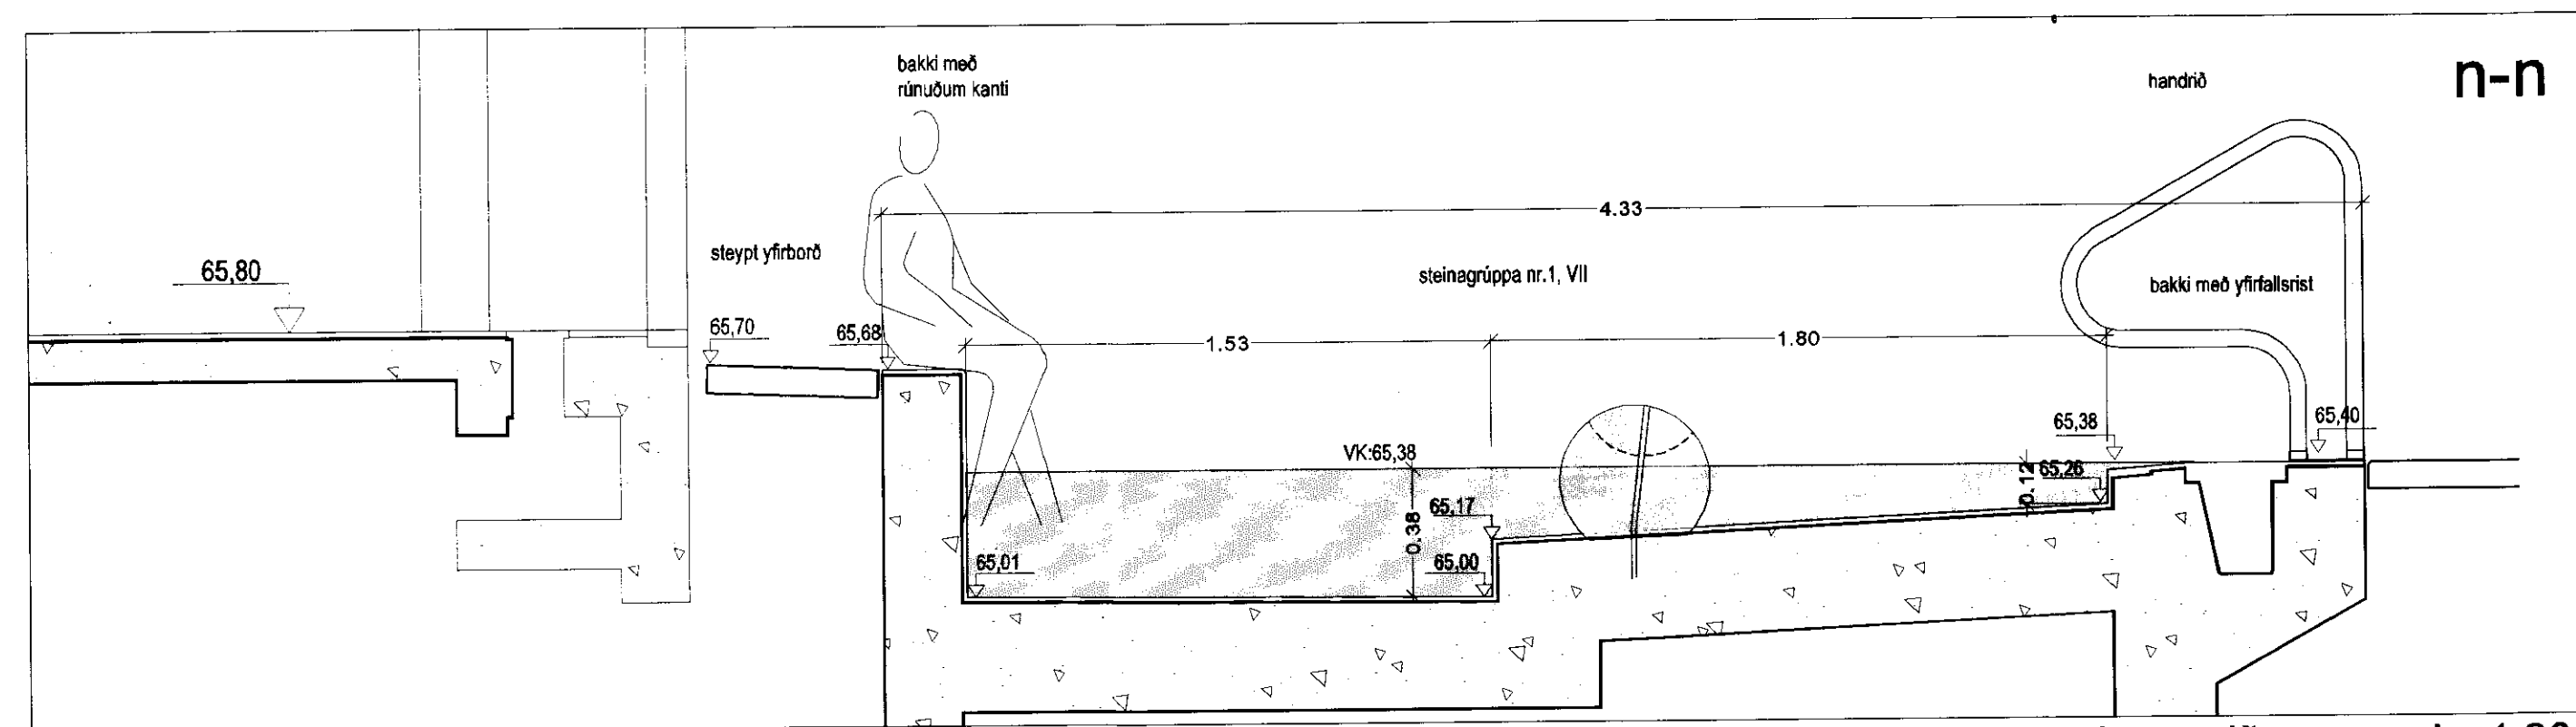


Heit laug, þversnið n-n - mkv.1:20

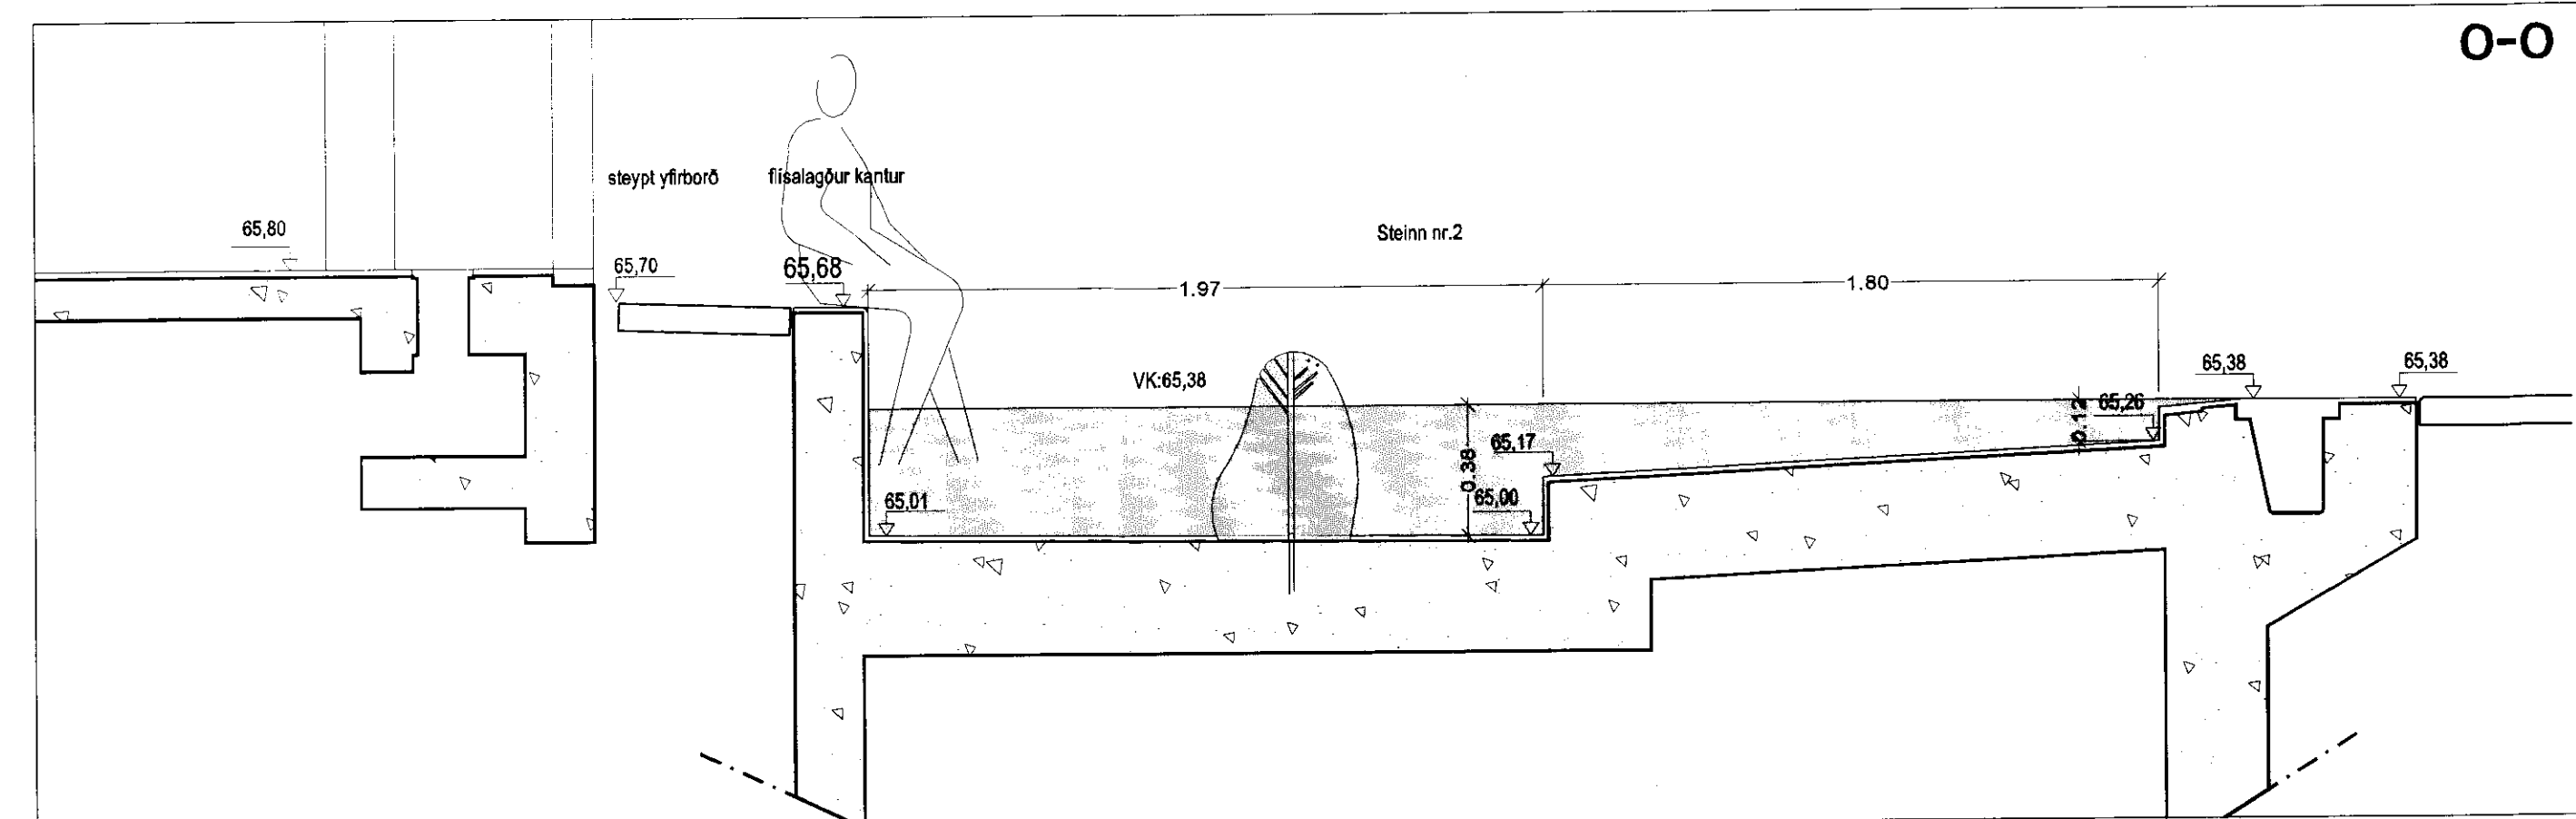


Heit laug, þversnið o-o - mkv.1:20

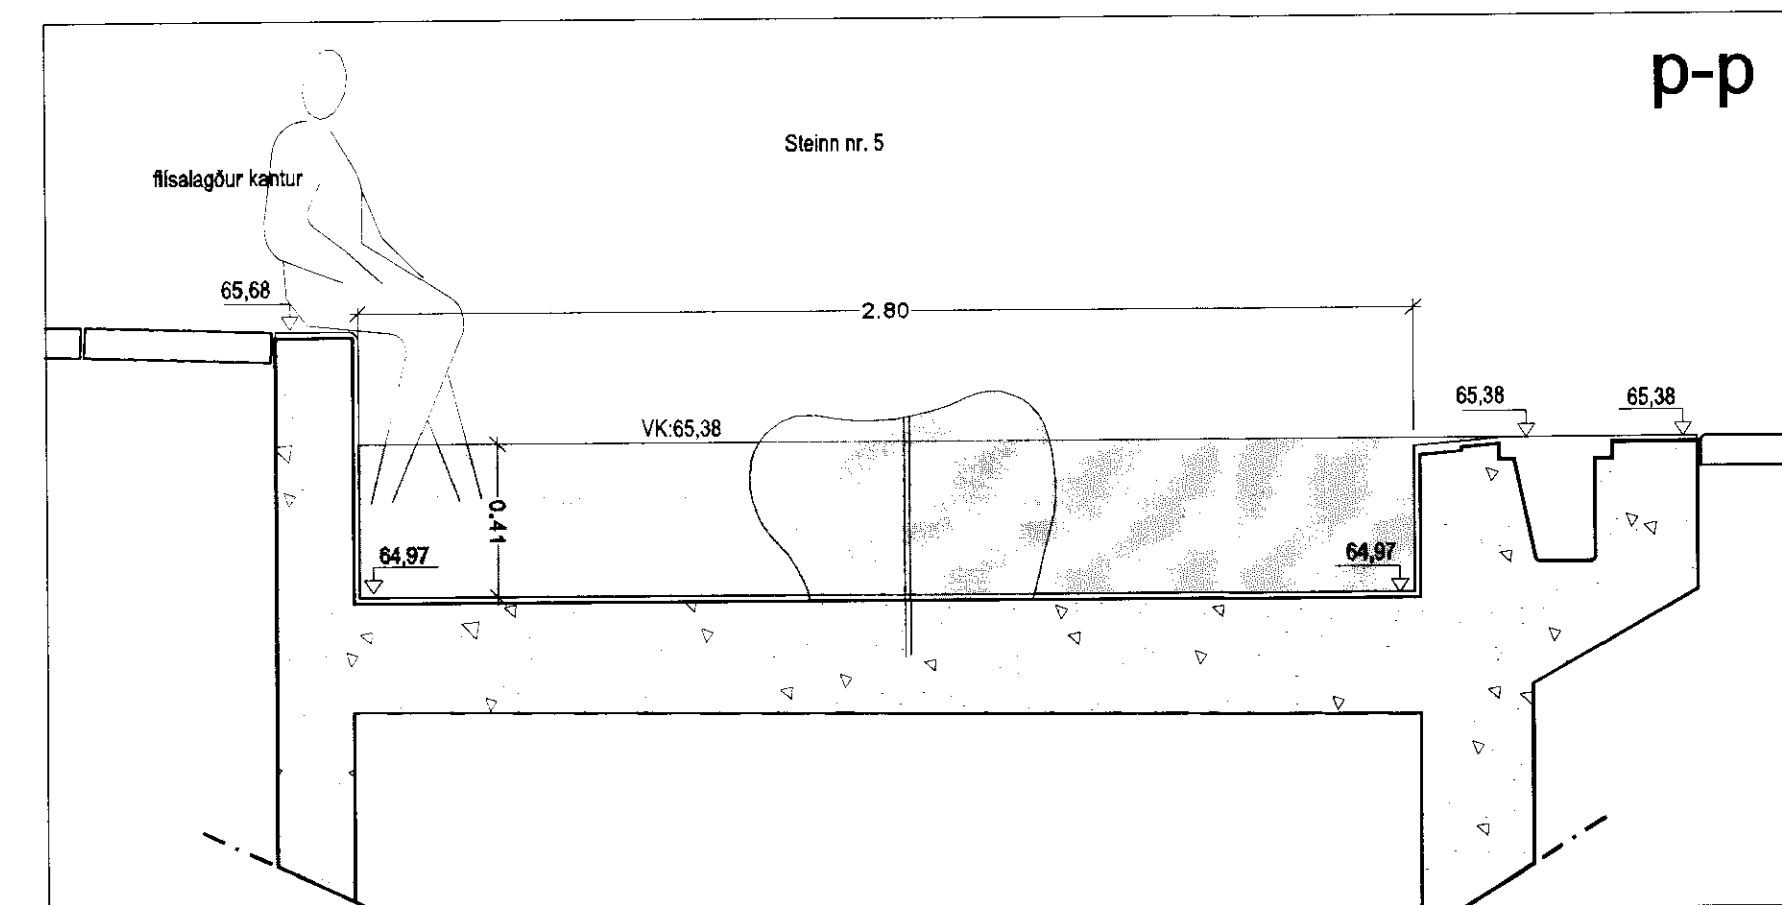


Heit laug, þversnið p-p - mkv.1:20

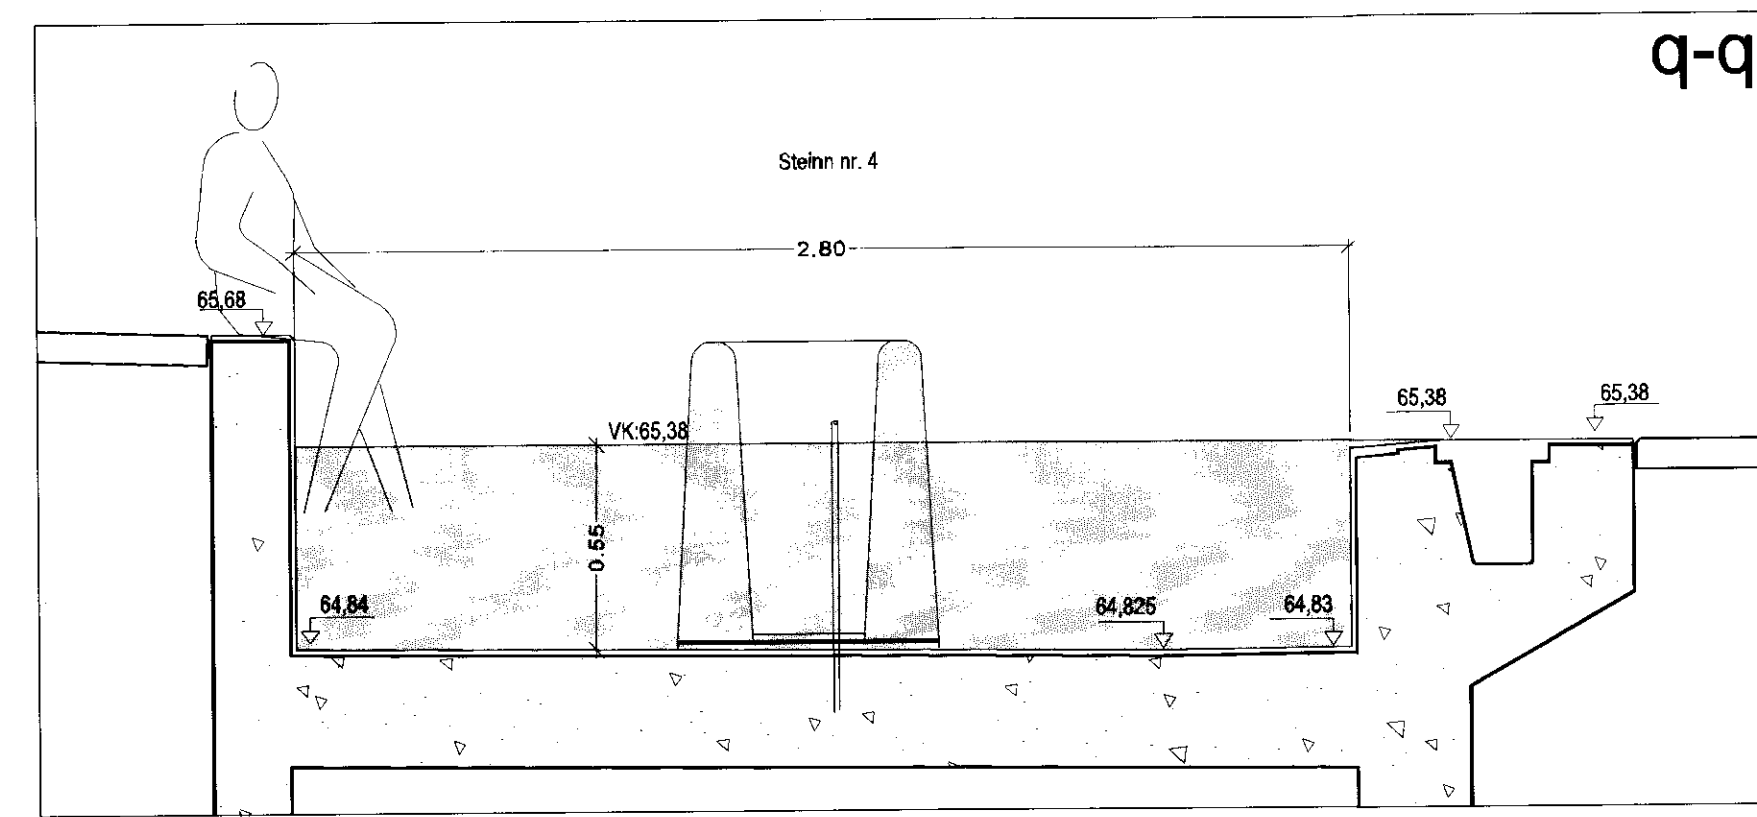

Heit laug, þversnið q-q - mkv.1:20

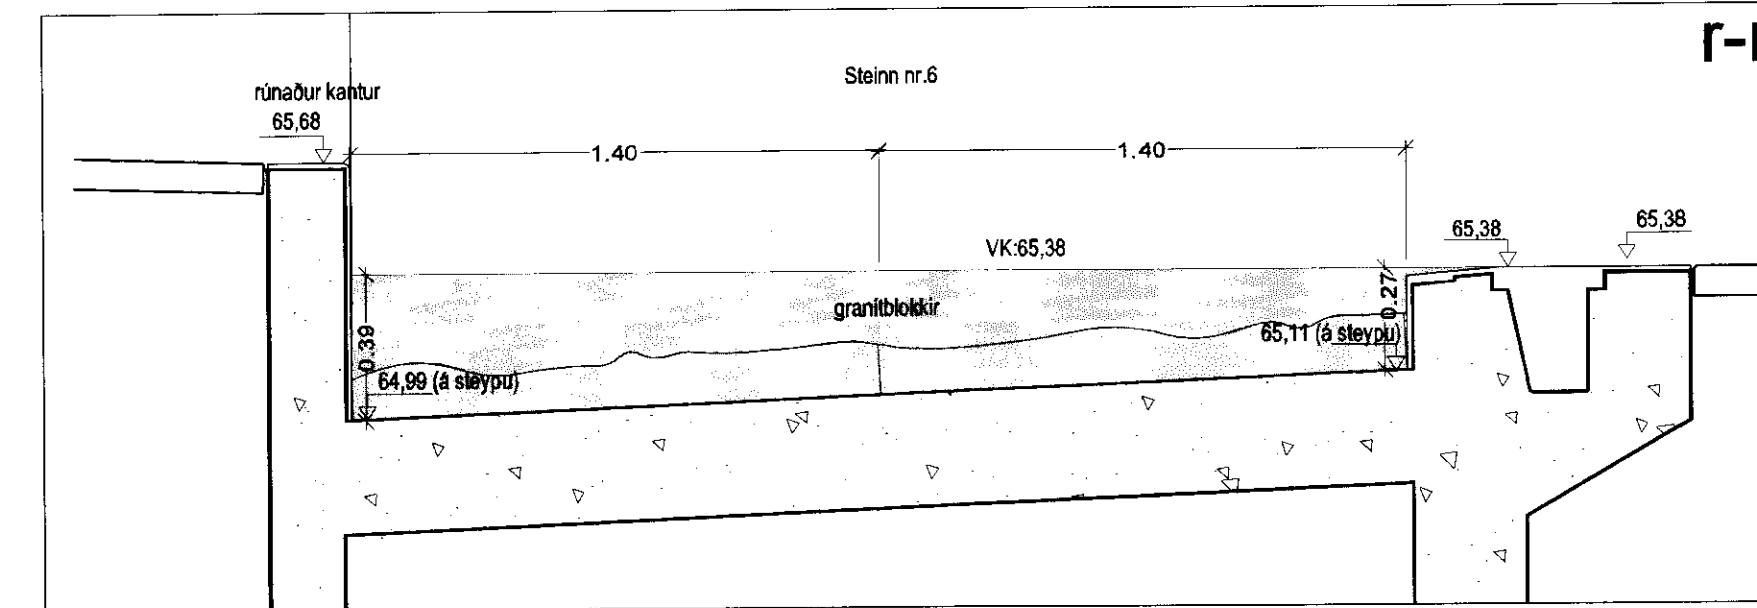

Heit laug, þversnið r-r - mkv.1:20

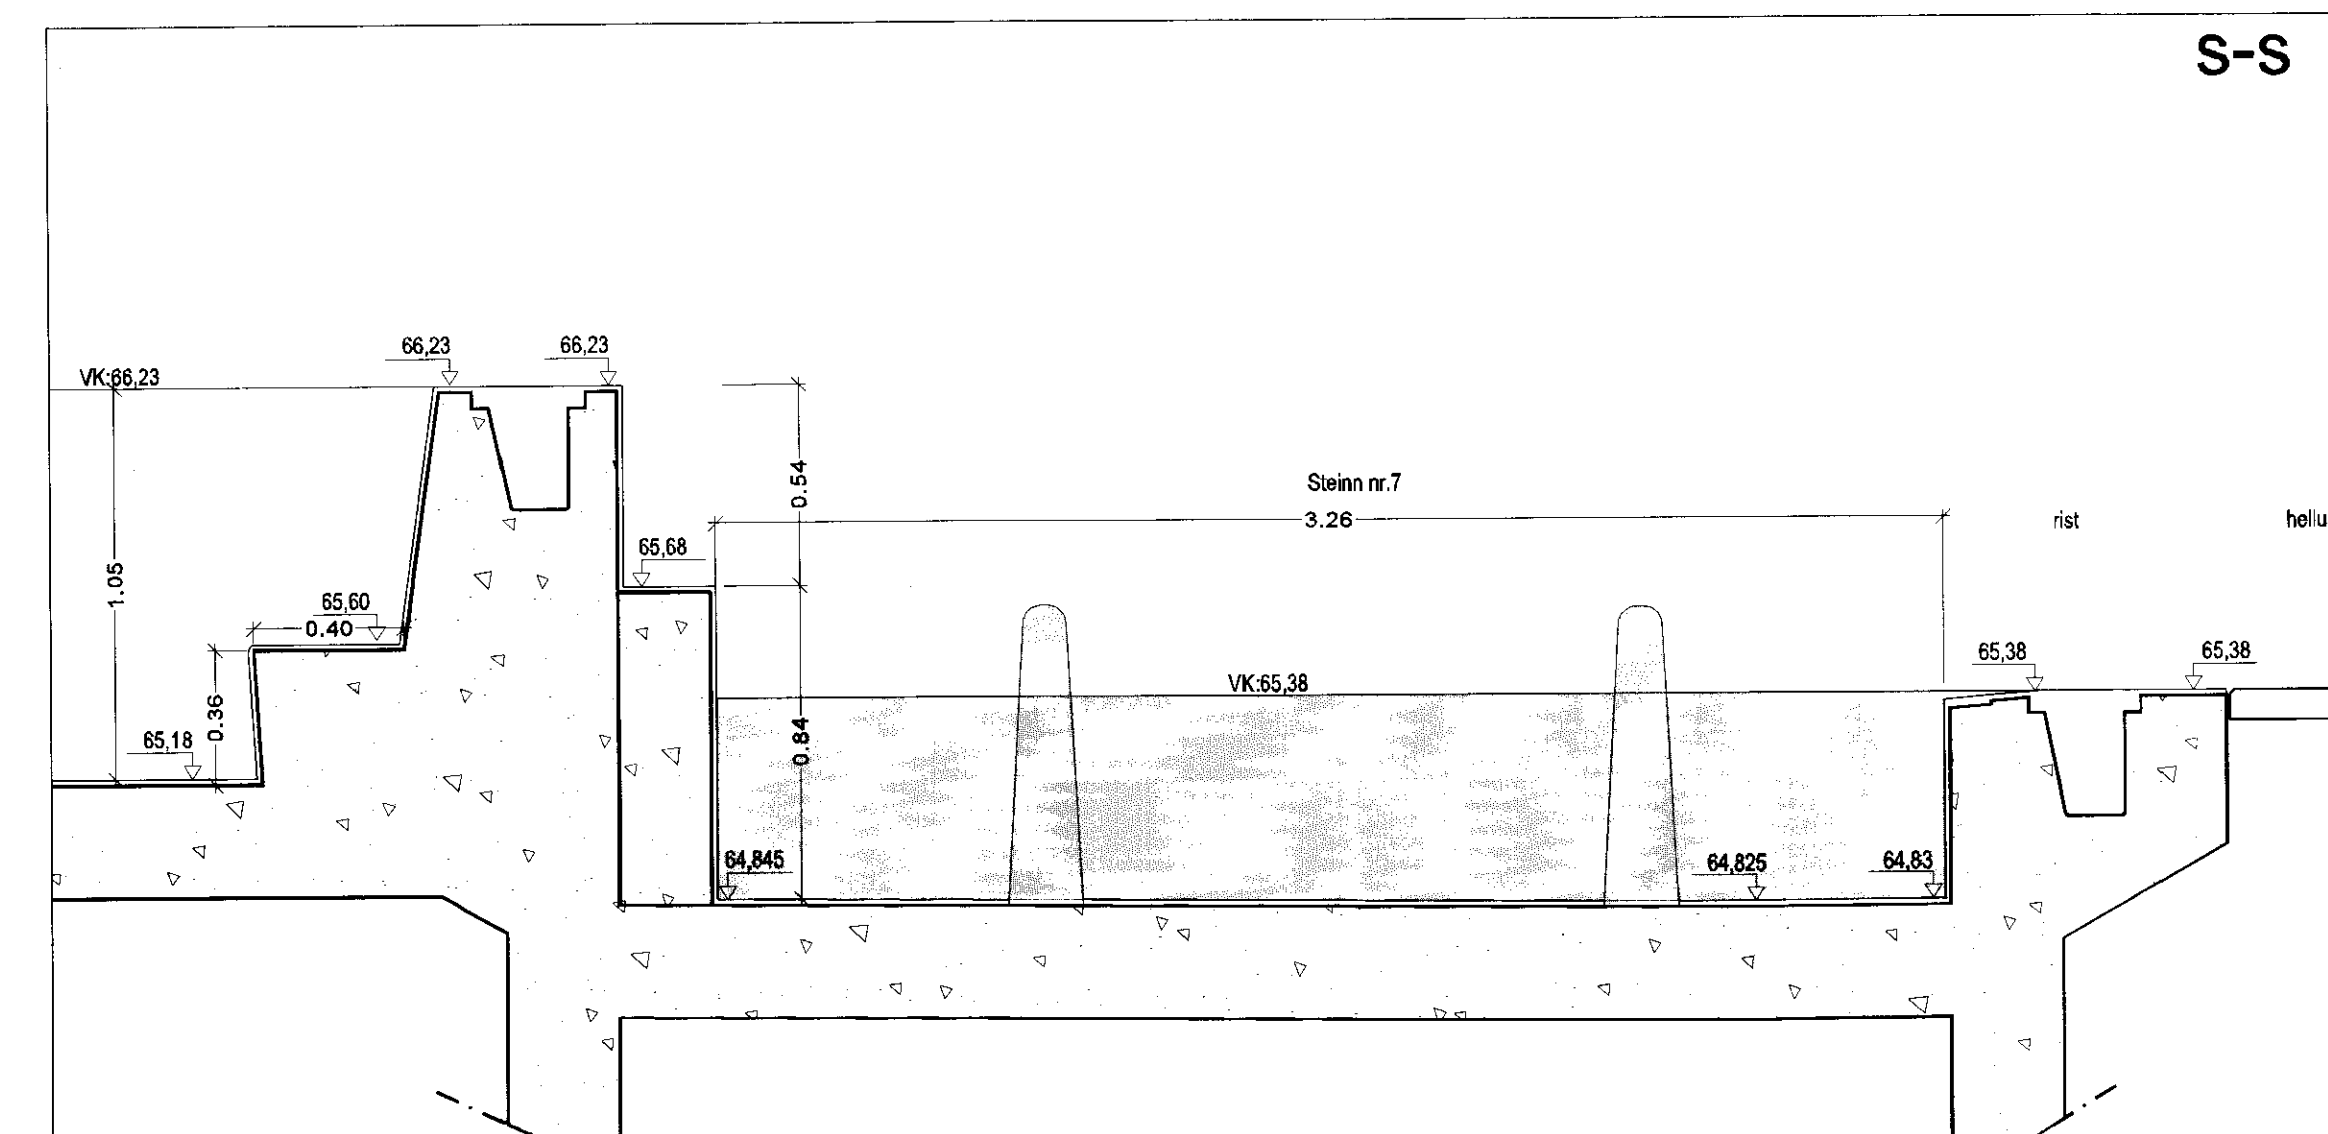

Heit laug, þversnið s-s - mkv.1:20

VINNUTEIKNING
18. JÚNÍ 2010

ATH.
Kótar á teikningu tákna endanlegt yfirborð nema annað sé tekið fram. Hrákóti steyputeikninga er almennt 15mm undir endanlegum kóta.

Málsetningar miðast við endanlegt yfirborð. Steypumál á steyputeikningum eru rýmri en sýnd eru hér.

VERKTEIKNING

ATH.
Undirbygging fyrir skúlptúra skal vera skv. teikn. 08-018 og kafla 8.7.18 í verklýsingu.

Á STOFUNNI
ARKITEKTAR

STUDIO
STRIK

HEITI VERKS
GUFA ehf.
GUFUBADIÐ Á LAUGARVATNI

HEITI TEIKNINGAR
LÖÐARSKIPULAG - Sérteikning
Laugar, snið II-ww

VERUR:	BYG:	TEIKNING NR:
203-016	1:20 í A1	08-015
TEIKNAD AF:	HAHAÐ AF:	DAGB. TEIKN:
sg	ch/sg	16. apríl 2010
YFIRL. / LÖGURORÐ:		TEIKN. BREYTT: