



BYGGINGAFULLTHVI
Simp. 19/3 '96
ÞINGVALLAHREPPS

Hannes Einarsson

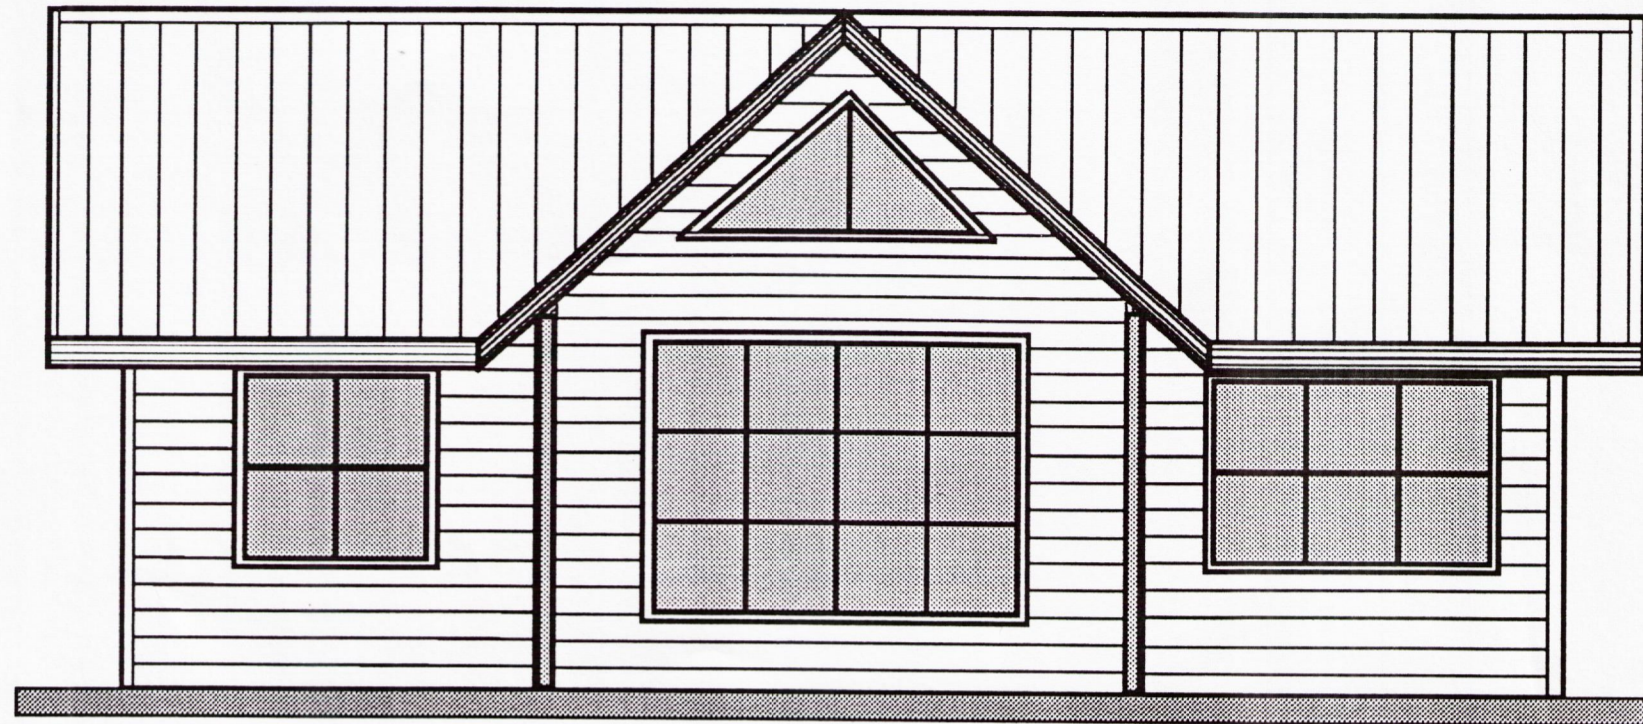

Suðaustur

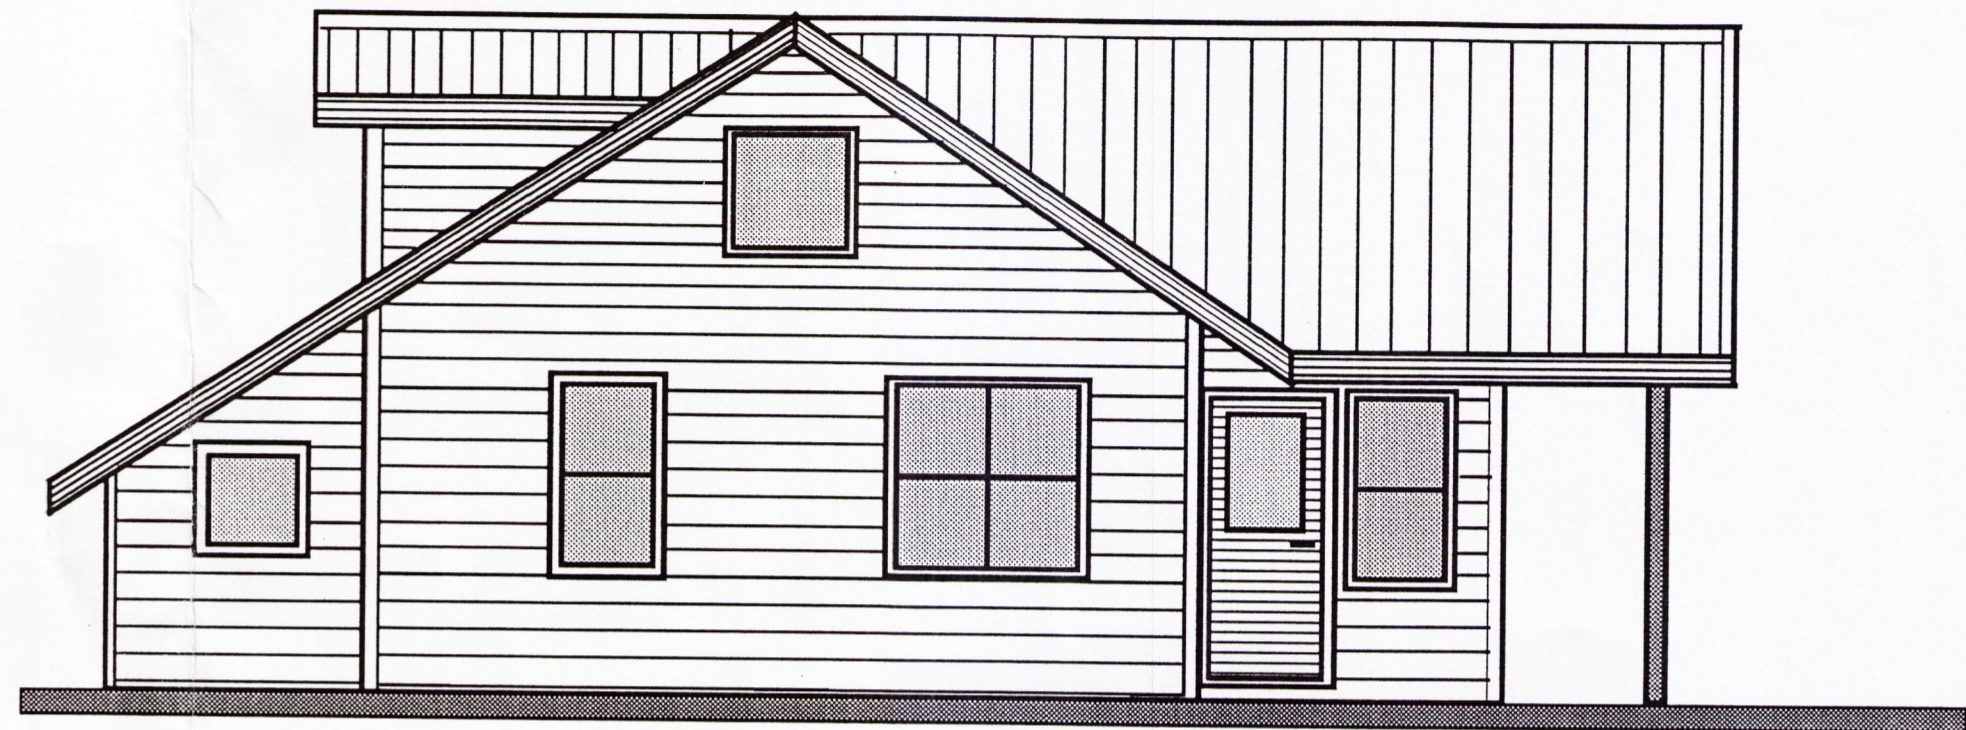

Suðvestur



Norðaustur



Norðvestur

Sumarbústaður í landi Heiðarbæjar
Þingvallahreppi Árnassýslu.
Staðgr 1020. Byggingarveitur -A.
Útlit. Kvarði 1:50.

Skúli Finnbogason.

Skúli Finnbogason
Mars 96