



BYGGINGAFULLTRÚI  
Samp. 13/96  
ÞINGVALLAHREPPS


*Hilma Þinnsdóttir*

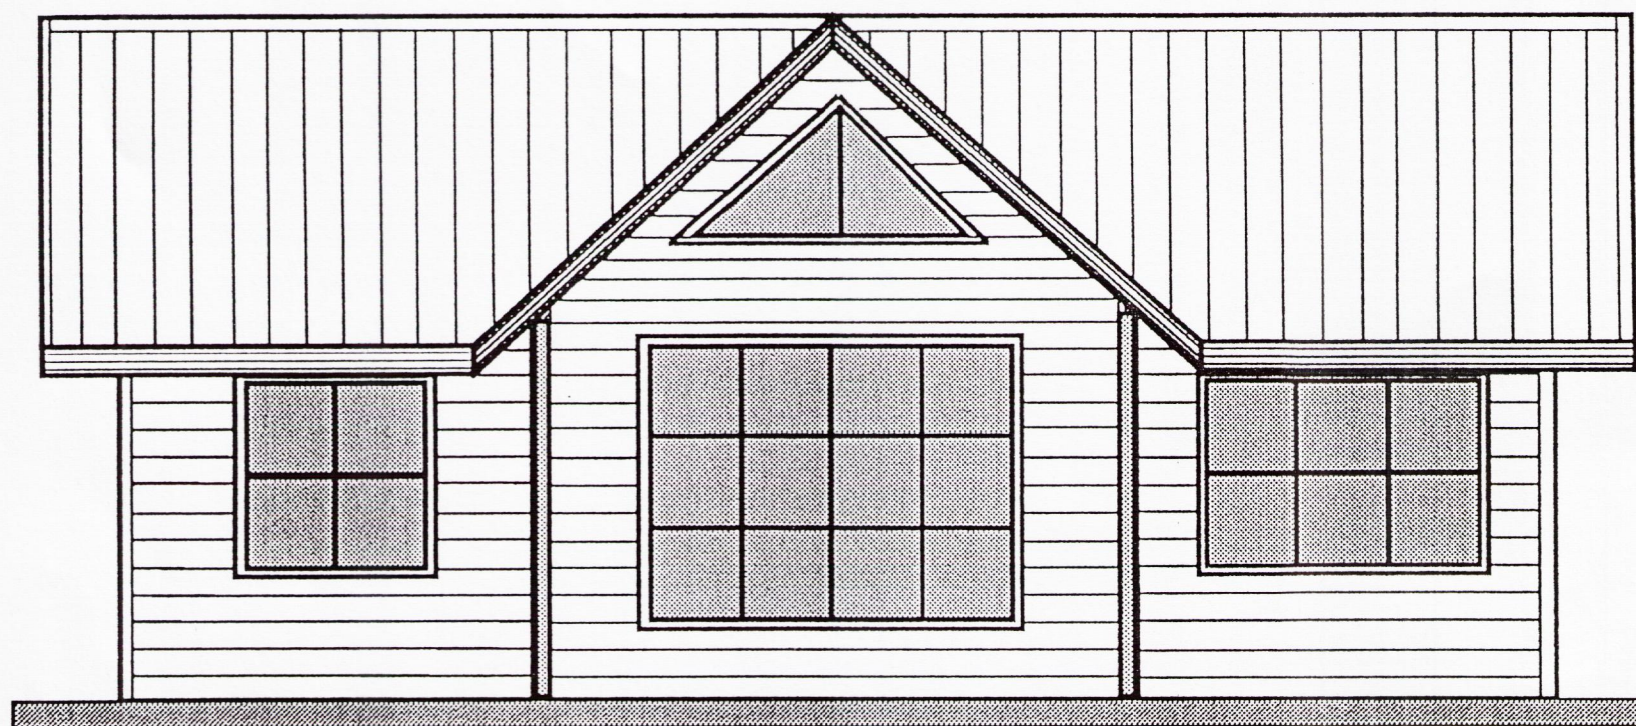


Suðaustur

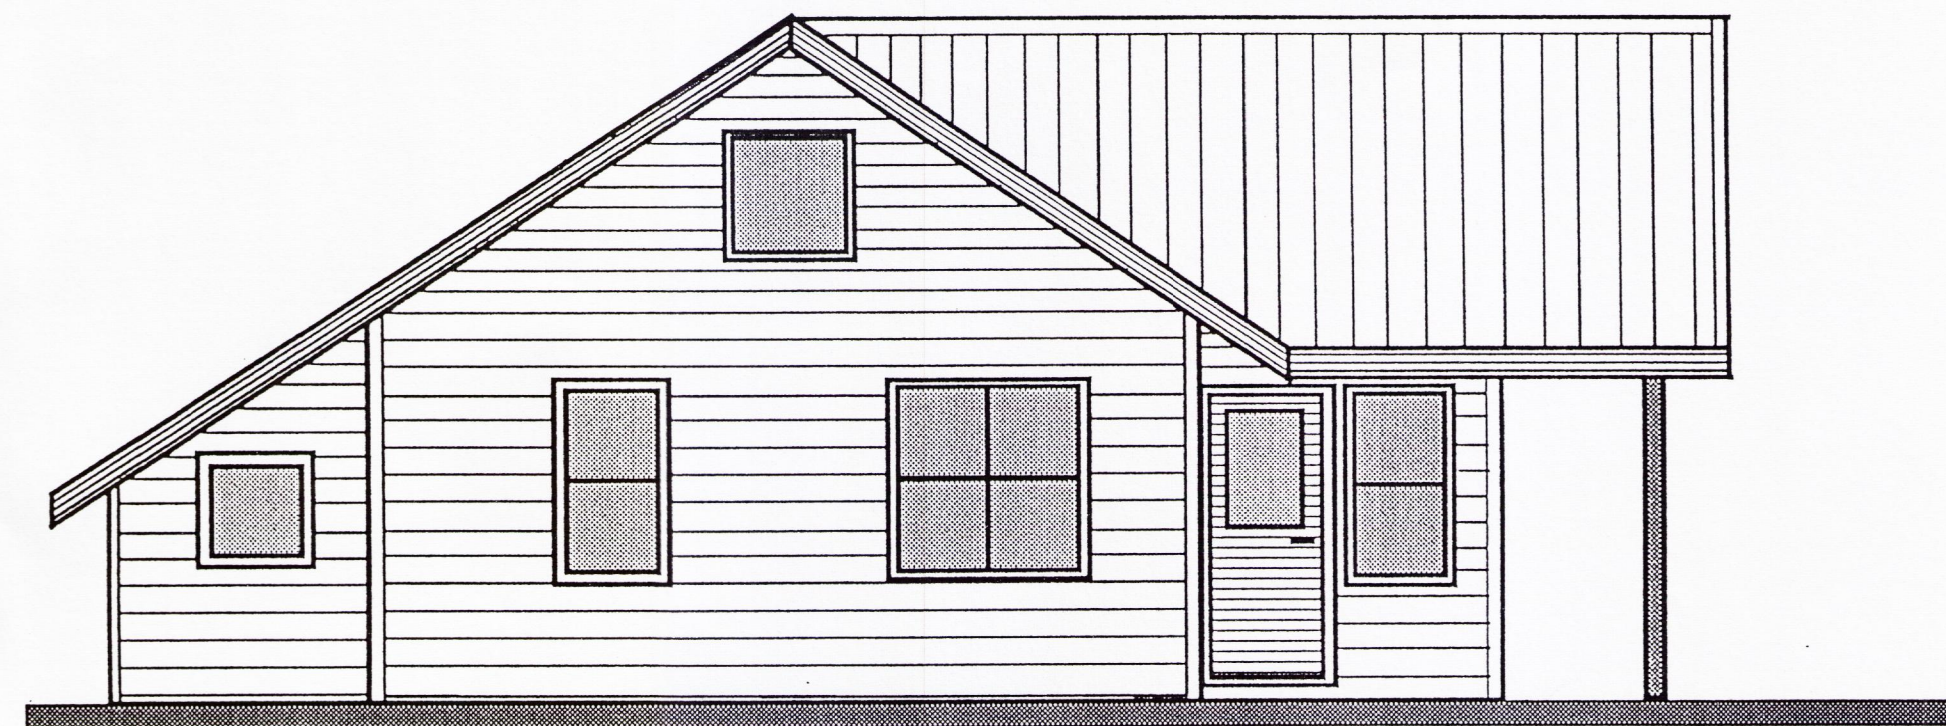

Suðvestur

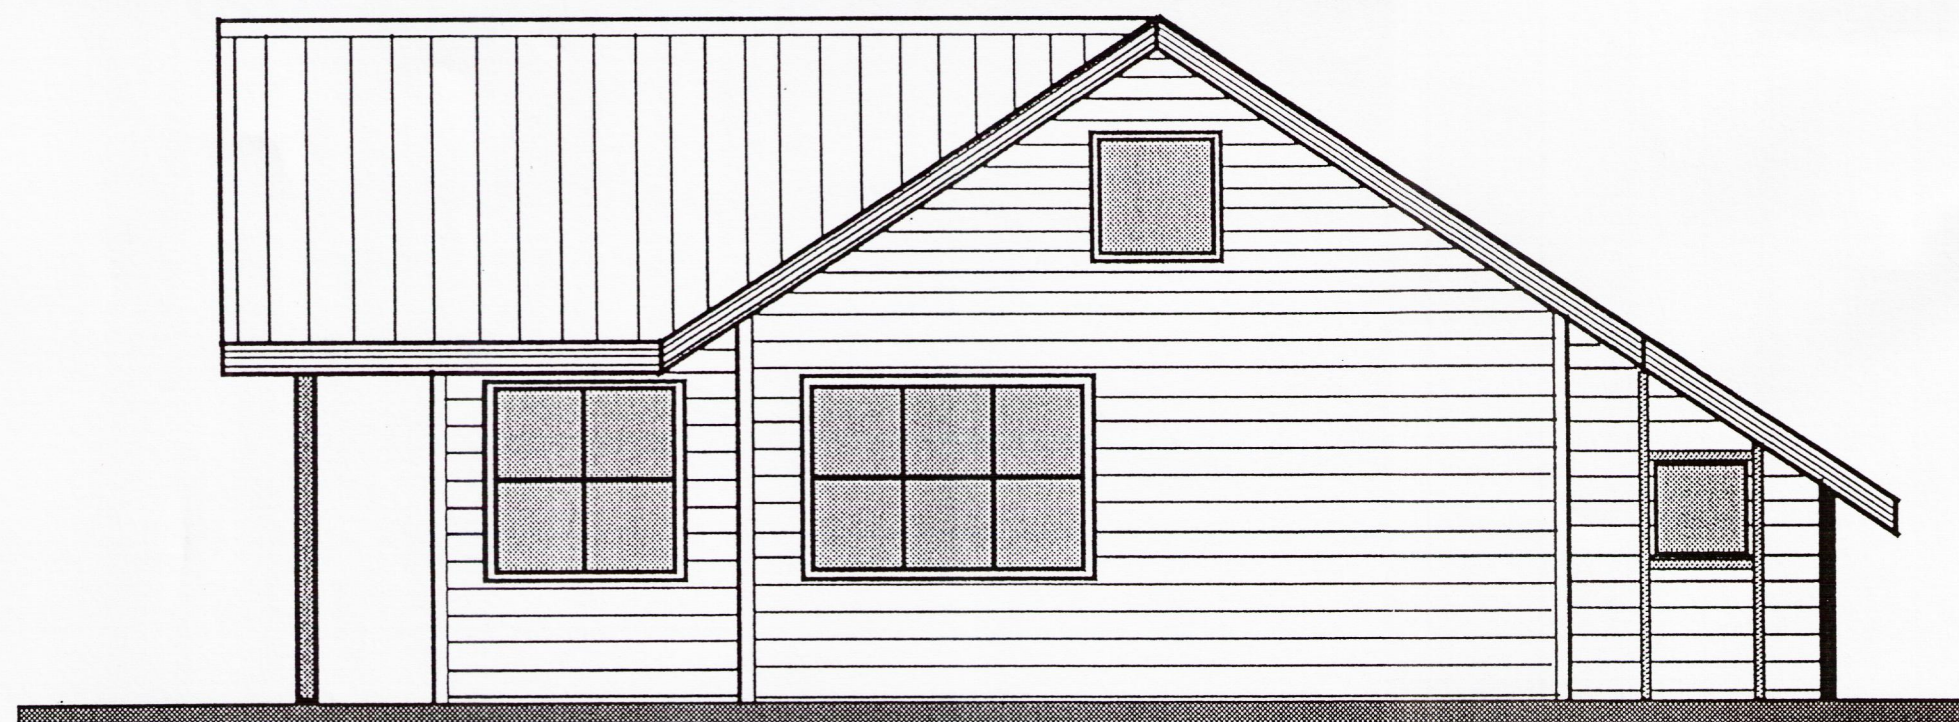

Norðaustur

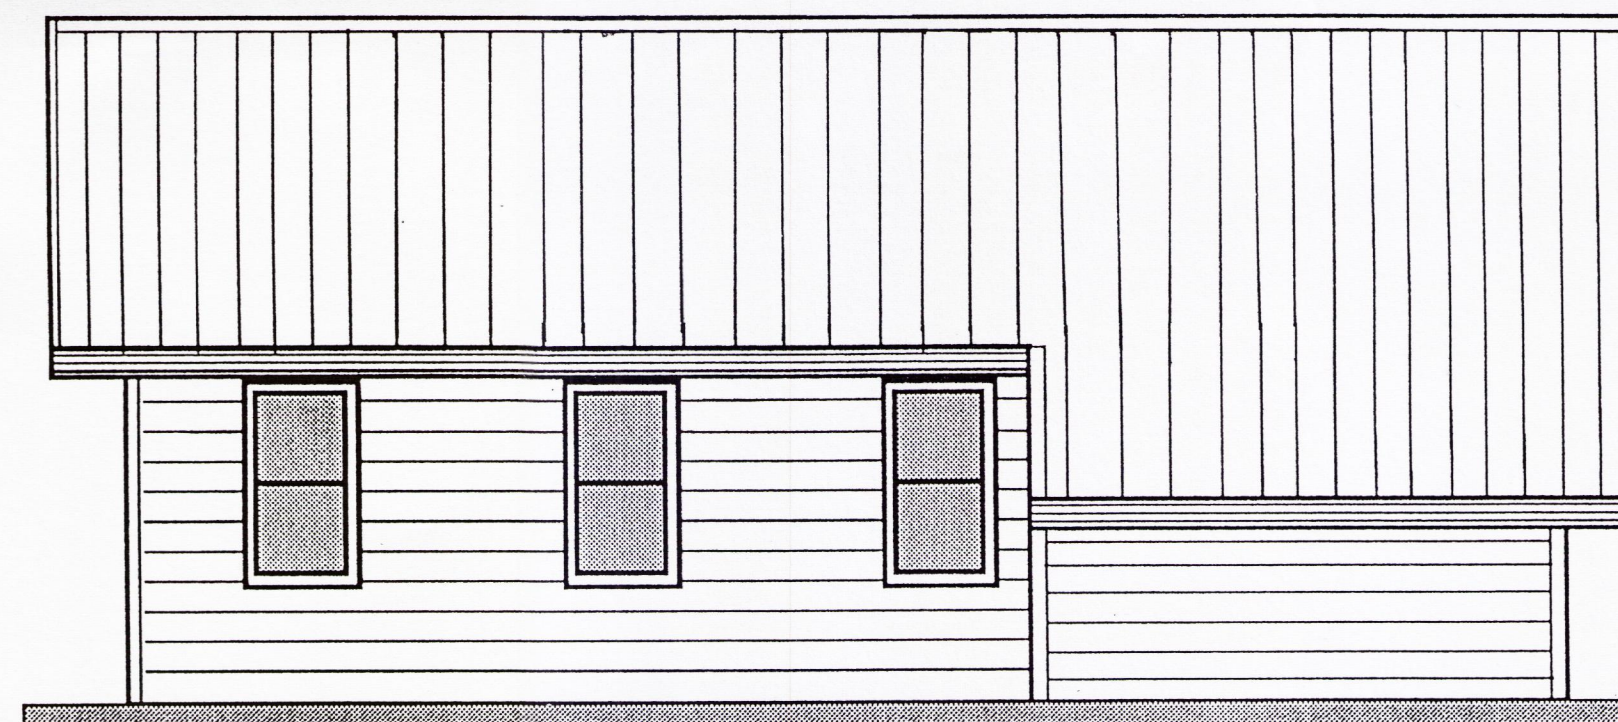

Norðvestur

Sumarbústaður í landi Heiðarbæjar  
Þingvallahreppi Árnassýslu.  
Staðgr 1020. Byggingarreitir -B.  
Útlit. Kvarði 1:50.

Skúli Finnbogason.

*Skúli Finnbogason*  
Mars 96