




BYGGINGAFULLTÍÐI
 Samp. 15/6 '95
 ÞINGVALLAHRÉPPS
Hilmar Einarsson

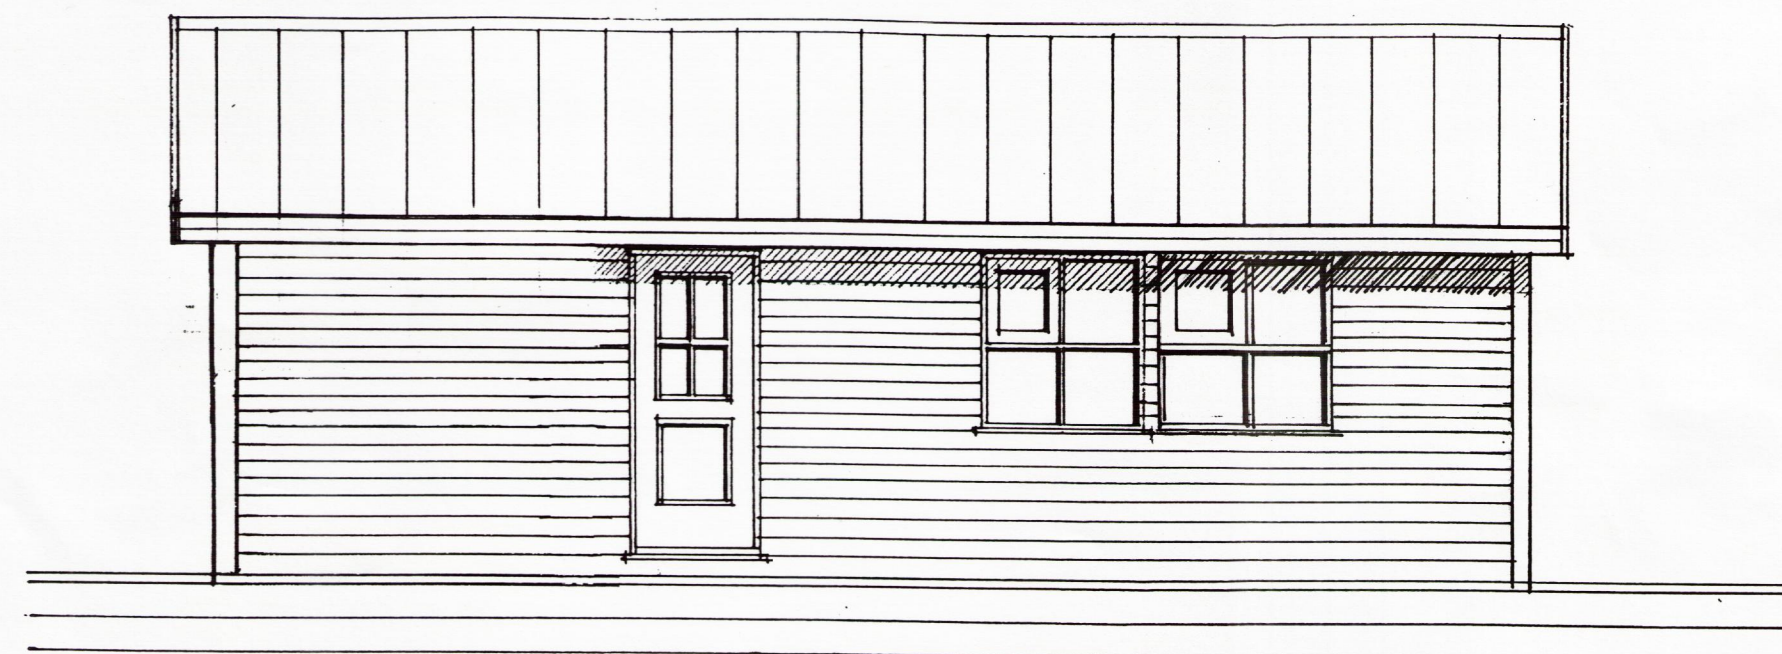


ÚTLIT NORÐUR MKV. 1:50.

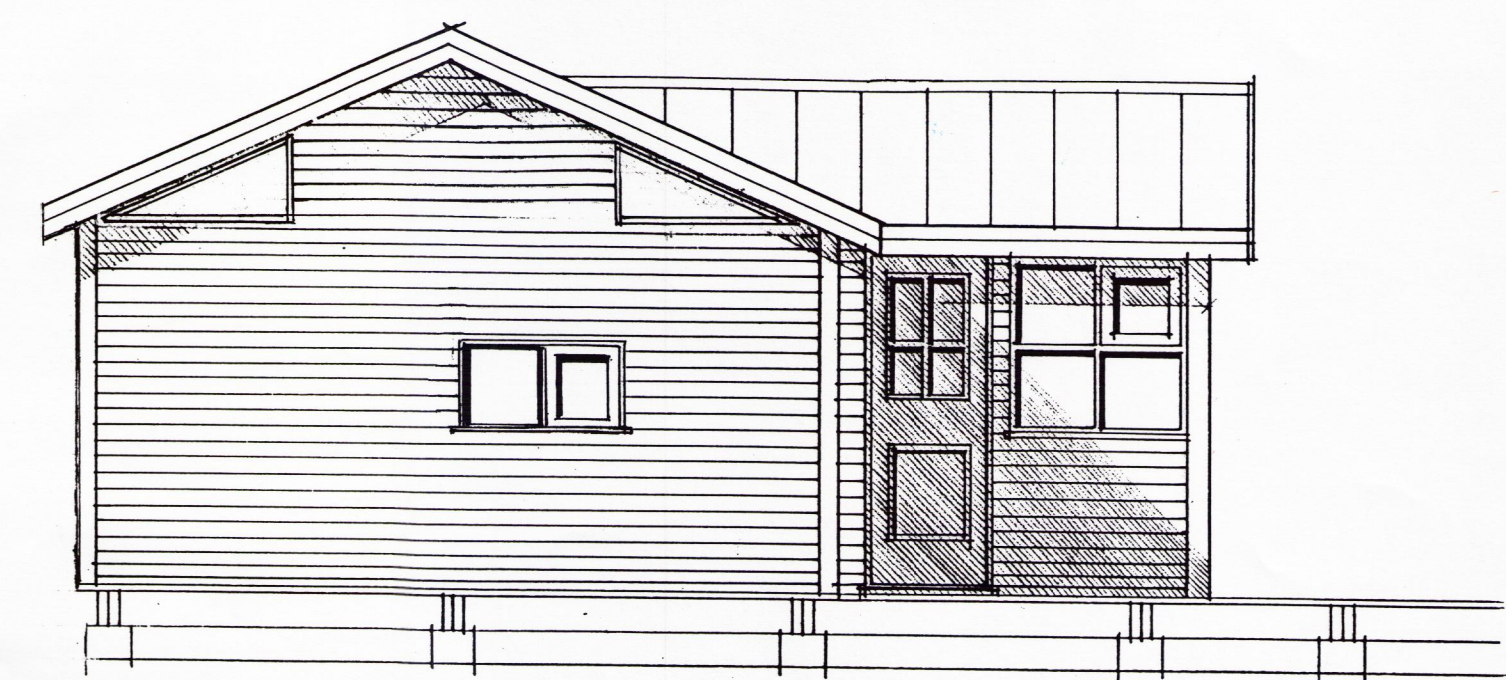

ÚTLIT VESTUR MKV. 1:50.

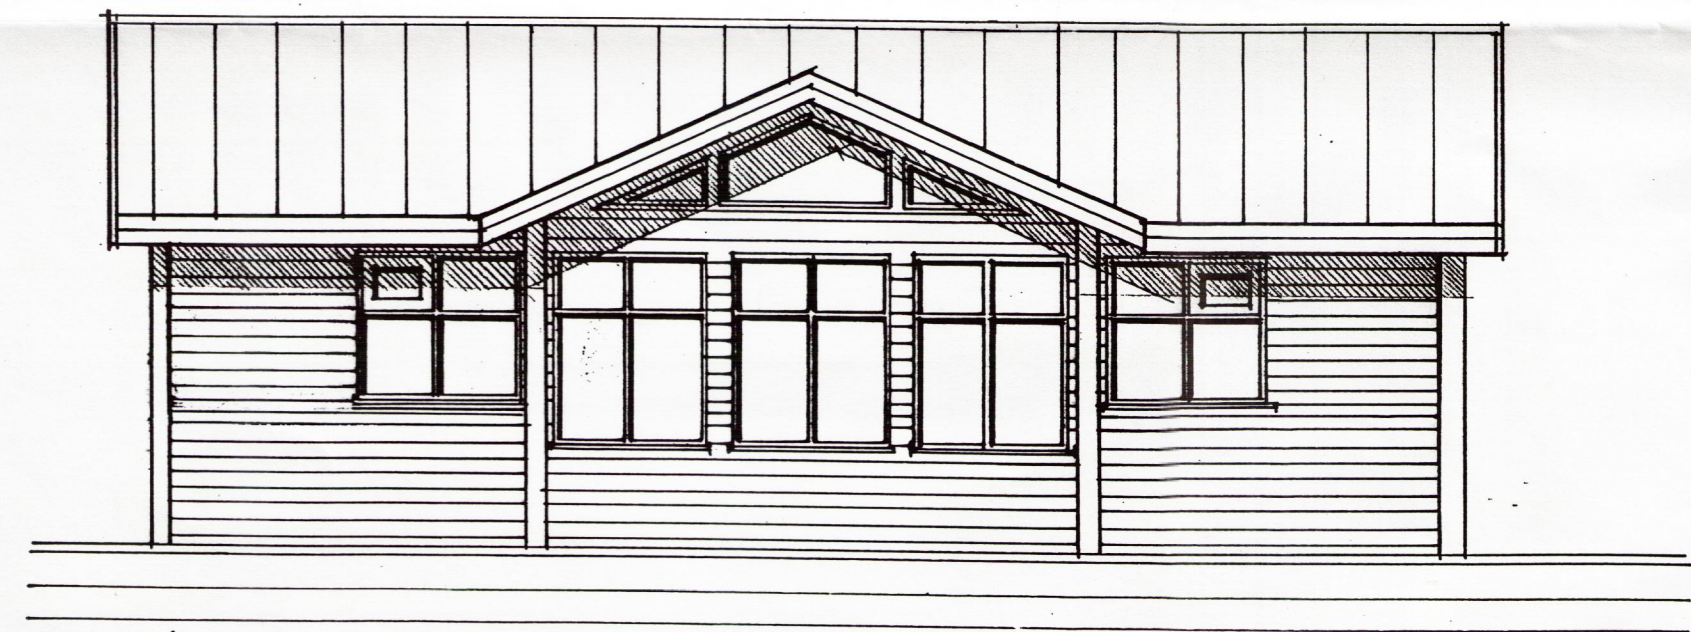

ÚTLIT SUÐUR MKV. 1:50.

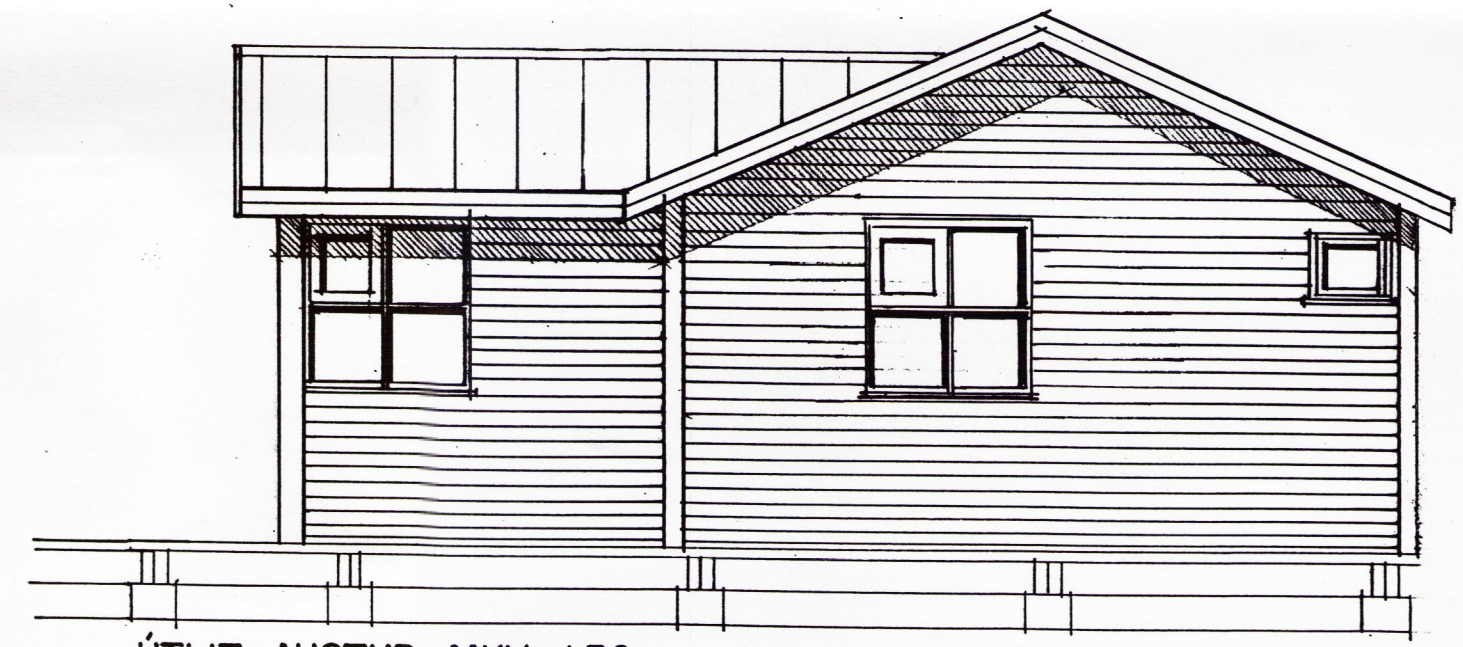

ÚTLIT AUSTUR MKV. 1:50.

Sumarhús Hjálmtýs Dagbjartssonar
 166 nr 12 í landi Heiðarbæjar Þingvallasveit
 Kemur í stað eldra húss sem verður fjarlægð.
 Fast nr 166ar 2000-11-20

Hilmar Einarsson
 141286-4184