



BYGGINGAFULLTRÚ
Samb. 28/7 '98
ÞINGVALLAHREPPS

Hinn Sveinsson


Gafl að húsi 1:50

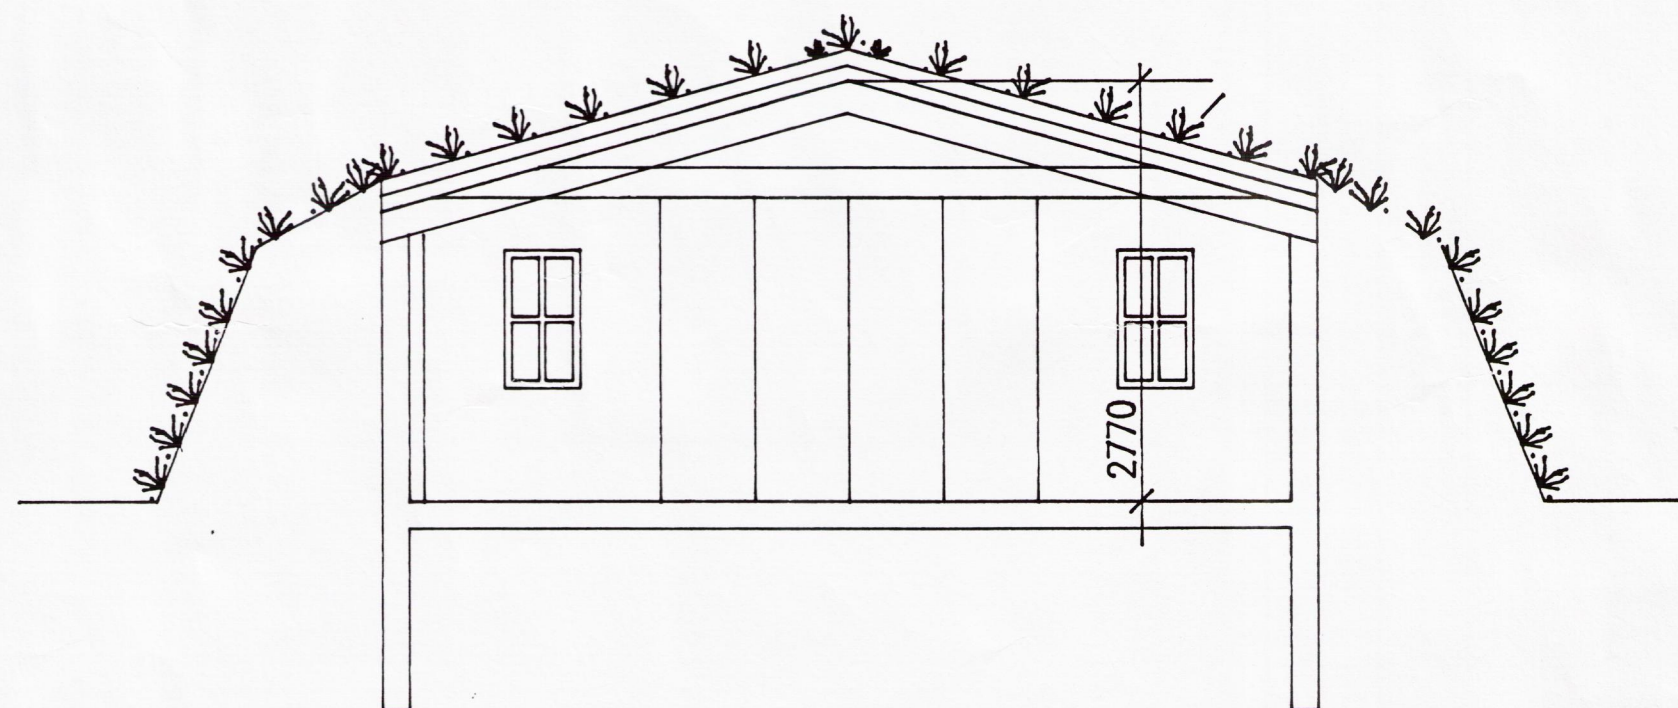


Gafl frá vatni 1:50

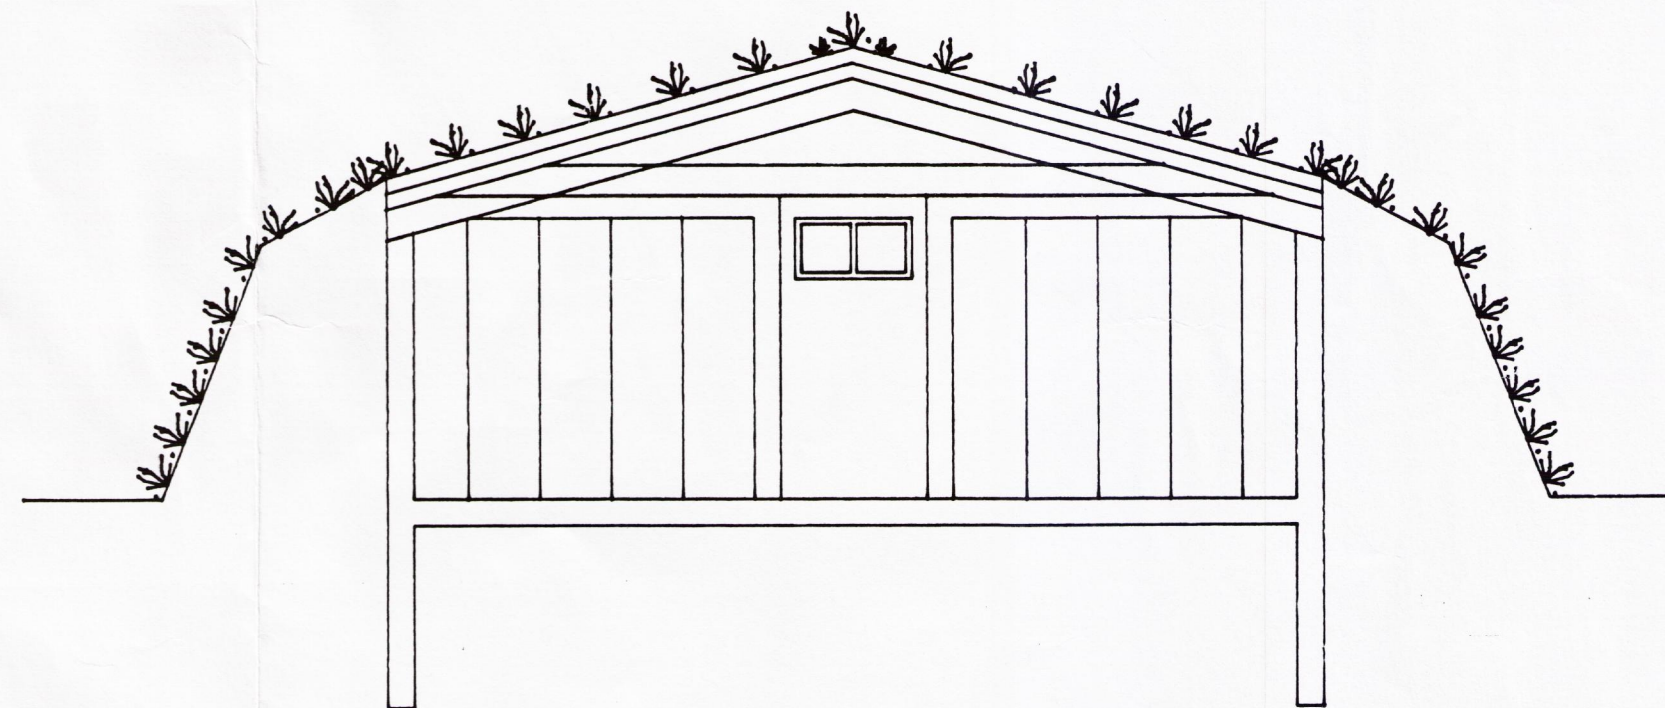

Grunnmynd 1:50

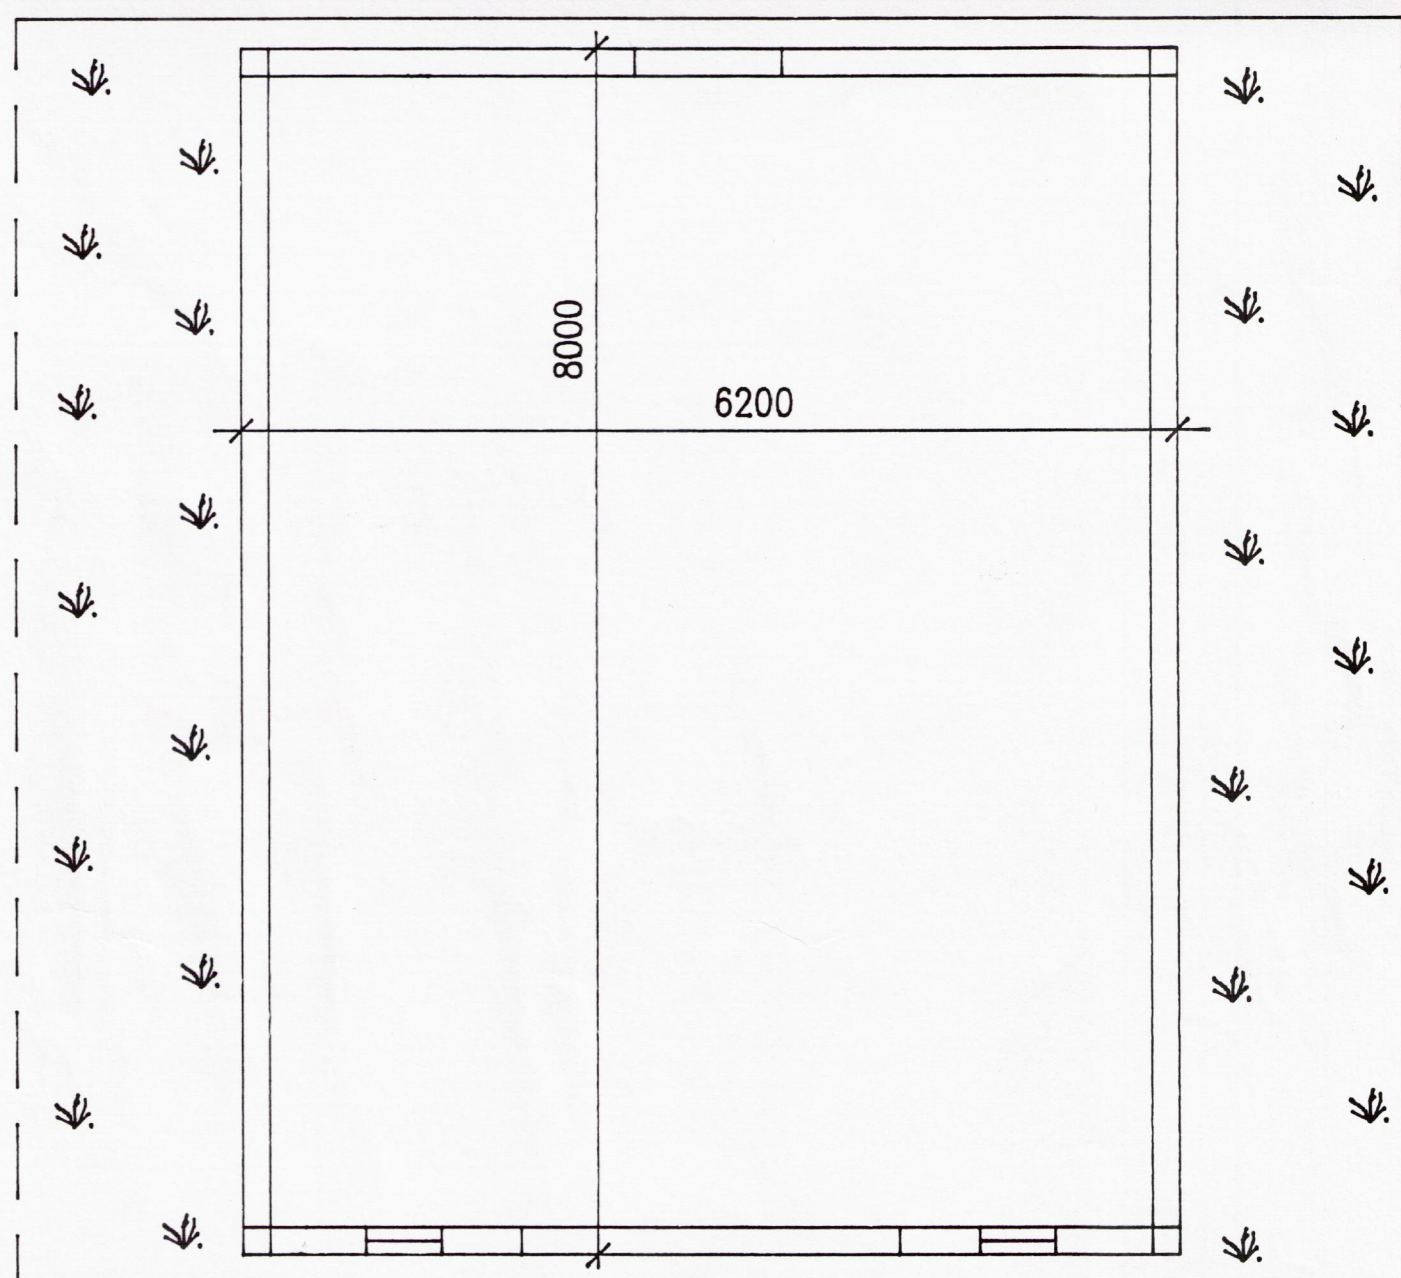

Hliðarmynd langhliðar 1:50

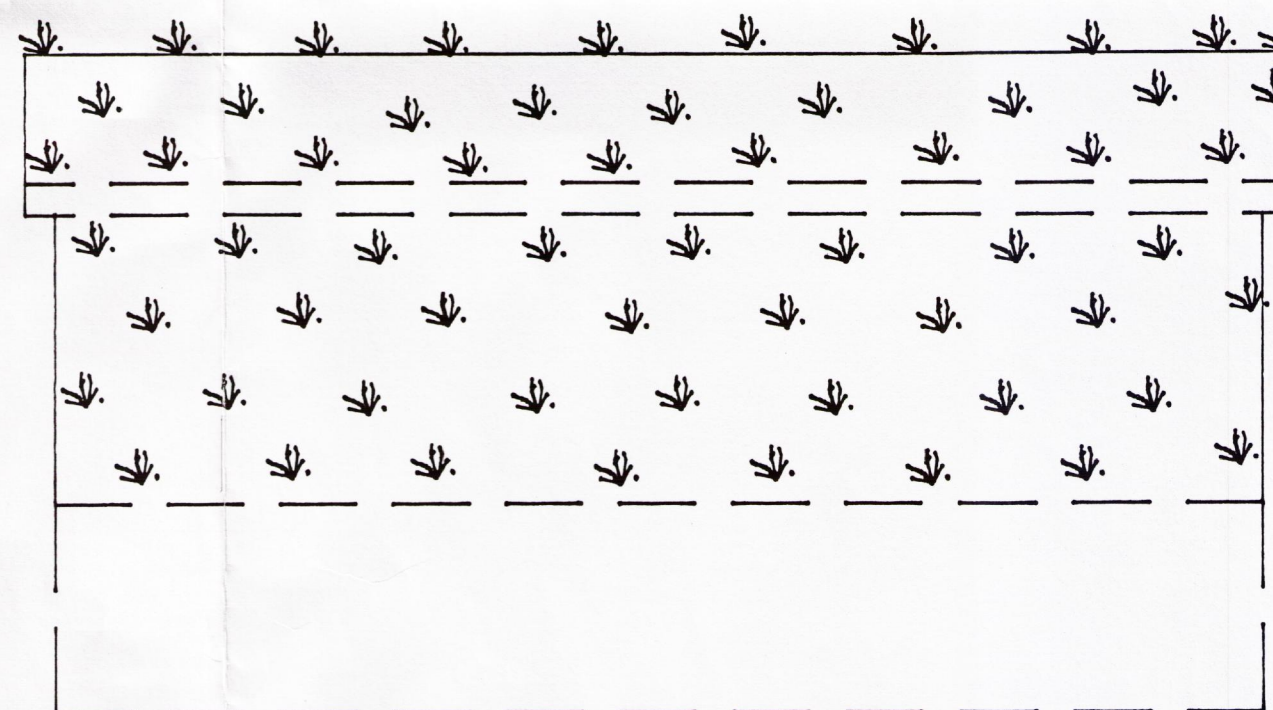

Sveinn Torfi Sveinsson verkfræðistofa Hraungörðum, 210 Garðabe	Verk Teikn	9602 0.01
Sumarhús Jóns Þórs við Þingvallavatn		
Bátaskýli Grunnmynd Snið og hliðarmyndir		1:50

Sveinn Torfi Sveinsson