



HÖTTIÐ
 18 APR 2011
 Gunnar Þórnæs
 Hönnuð og teiknað

Festing á sperrum við stálbita M 1:20

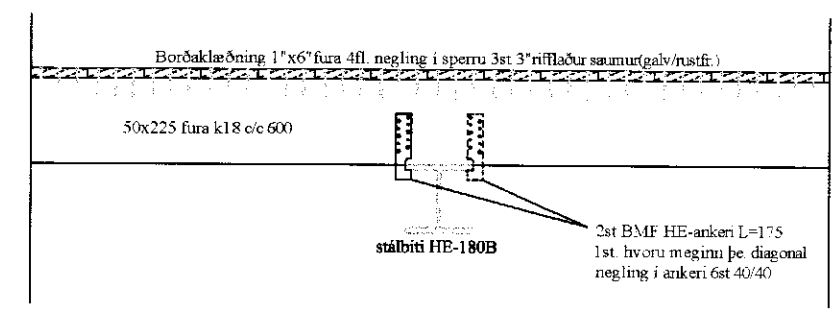

Snið D''-D'' M 1:20

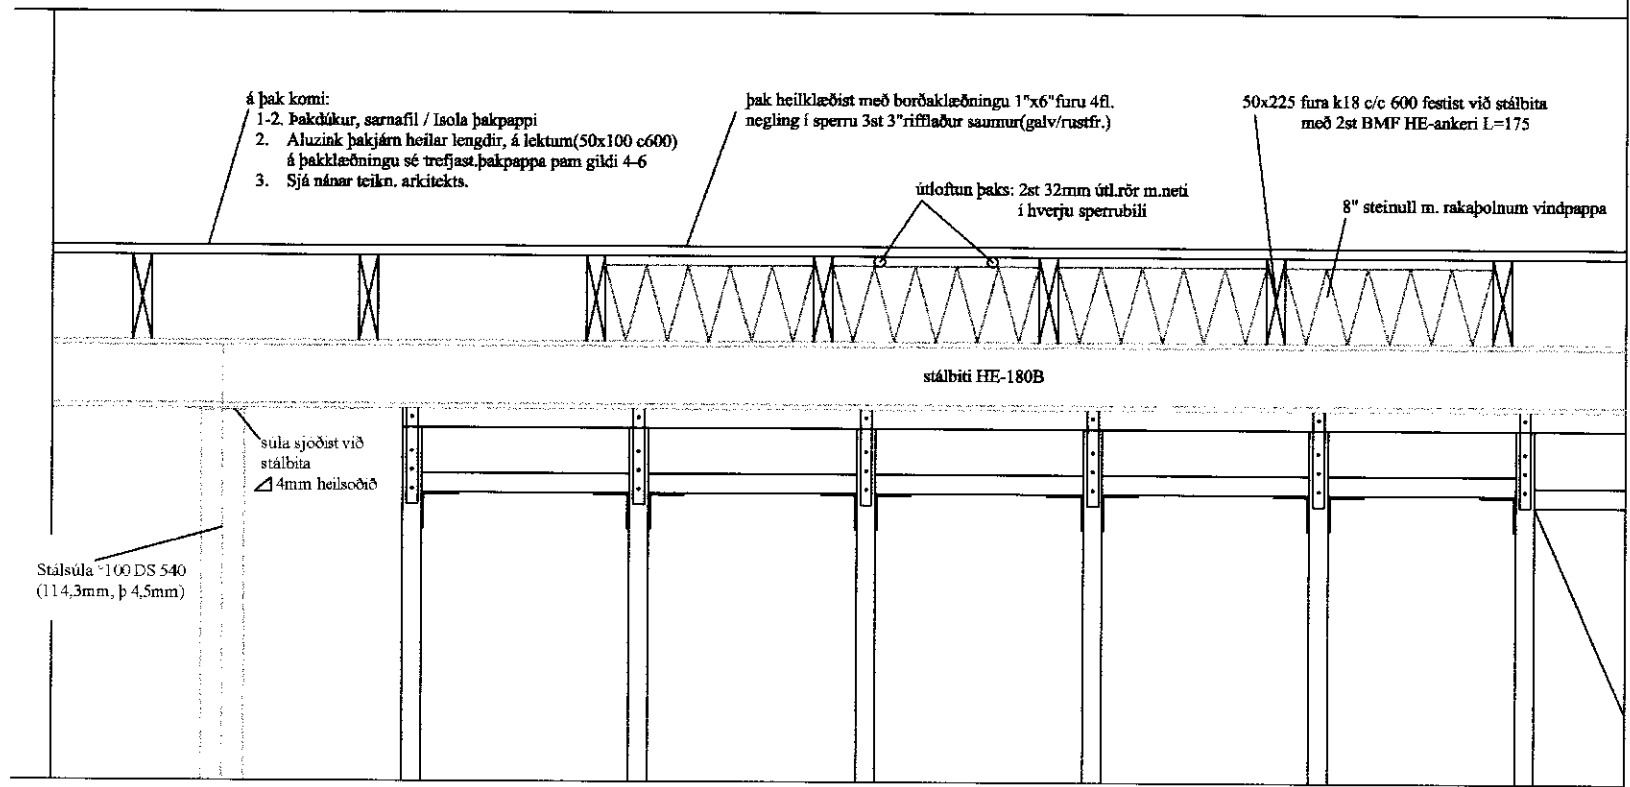

Almennar skýringar sjá teikn. nr. 1.01
 Snið eru einnig sýnd á teikningu nr. 1.05 - 1.06 - 1.07

Heiðarbær lóð 170229 - Gestahús.	
Burðarvirki : þak	SKJ NR: KVARÐI 1:50
Tækniþjónusta Gunnars Indriðasonar 081049-2979 Laugavegi 59 101 Rvk. s. 89-41321, tgi@simnet.is	TEIKN: DAGS : apríl 2011.
SAMÞ. Gunnar Þórnæs	TEIKN: nr. 1.04